

INTOCMIRE P.U.Z.-CONSTRUIRE ANSAMBLU REZIDENTIAL CU DOTARI AFERENTE, SPATII COMERCIALE

LEGENDA

- LIMITA ZONEI STUDIATE
- LIMITA TERENURILOR REGLEMENTATE
- CIRCULATI CAROSABILE SI PIETONALE, PUBLICE SI/SAU DE UTILITATE PUBLICA, EXISTENTE
- PARAUL TIMIS
- CANAL S.G.A.
- ZONA COMPLE TURISTICE (CONFORM P.U.G. PREDEAL, avand Rh max P+2+M)
- ZONA UNITATI CAZARE SI DOTARI TURISTICE, IN CARE SE AFLA SI LOCUINTE (CONFORM P.U.G. PREDEAL, avand Rh max P+2+M)
- ZONA UNITATI TEHNICO EDILITARE
- ZONA VERDE NEAMENAJATA
- CONSTRUCTII EXISTENTE INVECINATE


PROPUNERI

- BANDA ACCELERARE/ DECELERARE
- CIRCULATII RUTIERE DE INCINTA
- ACOPERIRE PARTIALA CANAL, CU DALE DIN BETON PENTRU TRAFIC GREU
- TRAVERSARI CU DALE PREFABRICATE
- TRASEU PISTA BICICLETE
- ALINIAMENT
- RETRAGERE MINIMA -21.00m fata de partea carosabila a DN1
- EDIFICABIL
- ZONA DE PROTECTIE CANAL SGA
- ZONA DE SIGURANTA LINII C.F.R.
- ZV ZONE VERZI DE ALINIAMENT SI ZONE VERZI AMENAJATE
- BORNE KILOMETRICE C.F.R.
- CURBA DE INUNDABILITATE PT Q1%
- ZONA CU RESTRICIE DE CONSTRUIRE FATA DE PARAU (nu afecteaza terenurile reglementate)


PROPUNERI - posibilitati de mobilitate

- CONSTRUCTII DE LOCUINTE COLECTIVE; RHmax- S+P+4+M
- CONSTRUCTII APARTHOTEL; RHmax- S+P+4+M
- CONSTRUCTII - MULTIFUNCTIONALE CU DOTARI AFERENTE (restaurant, piscina, afterschool, gradinita)
- CONSOLE/ PASARELE
- ZONE VERZI (spatii verzi amenajate peisagistic, locuri de joaca, scuaruri, zone deseuri mensjere, etc)
- CIRCULATII PIETONALE, PARCARI
- DESEURI MENAJERE

PROFIL STRADAL A-A (DN1)

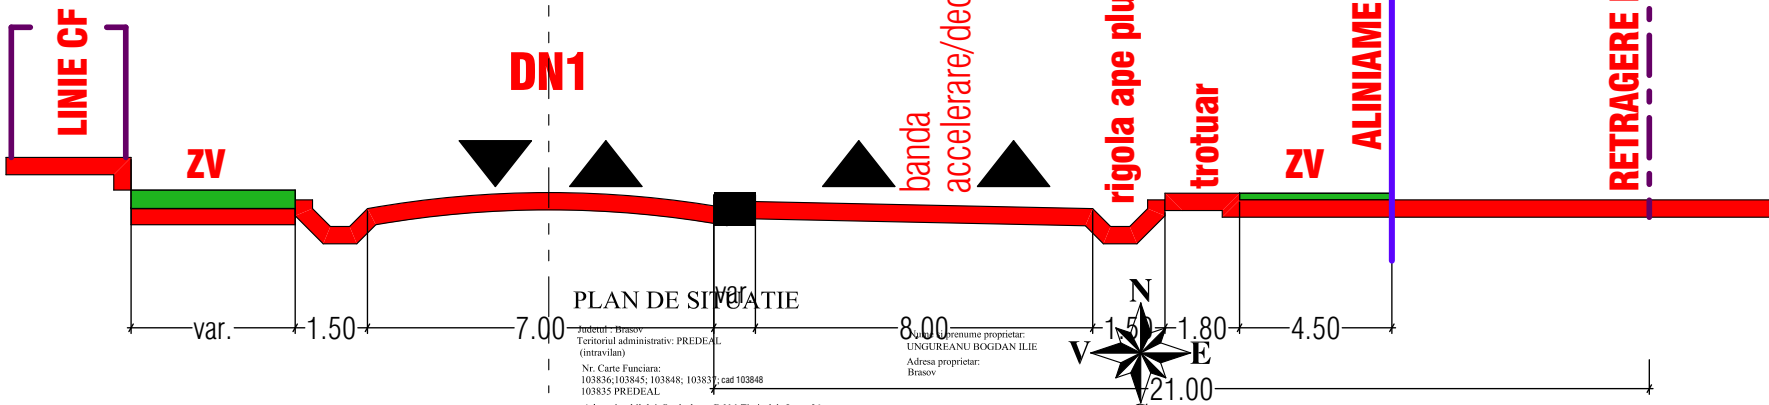

PROFIL STRADAL B-B

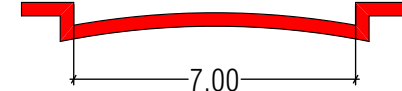

PROFIL A-A (DN1)	PROFIL B-B
10000	10000
10001	10001
10002	10002
10100	10100



ZONA pentru APARTHOTEL SI LOCUINTE COLECTIVE CU FUNCTIUNI COMPLEMENTARE
-POTmaxim admis=40%
-CUTmaxim admis=1.4
-Regim de inaltime maxim admis=S+P+4+M, Hmax cornisa locuinte, fata de cota ±0.00=22.00m si Hmax coama locuinte=26.00m; Hmax cornisa fata de cota ±0.00 cladiri multifunctionale (apart hotel+dotari)=20.00m si Hmax coama cladiri multifunctionale (apart hotel+dotari)=28.00m
-suprafata zone verzi, minim 30%
-locuri parcare, in incinta proprietatii, cu respectarea HG 525 pentru fiecare functiune in parte
- minim 3.00m fata de partea carosabila a cailor rutiere de incinta si a pistei de biciclete
- minim 3.00m fata de canal SGA
- H/2 fata de limita posterioara, dar nu mai putin de 5.00m
- H/2 fata de limitele laterale, dar nu mai putin de 4.00m
- H cornisa intre cladirile pozitionate de o parte si alta a cailor rutiere propuse, dar nu mai putin de 6.50m din axul drumurilor de incinta
- H cornisa intre cladirile pozitionate una langa alta, avand ferestre ale incaperilor principale
- H/2 cornisa intre cladirile pozitionate una langa alta, fara a avea ferestre ale incaperilor principale

TEREN	61085		APARTAMENTE si UNITATI DE CAZARE	965
CONSTRUIT	14315	23%	S.UTILA	57665
DESFASURAT	77970	1.27	PARCARI EXT.	482
SPATIU VERDE	24330	39%	PARCARI INT.	518

MGM urban proiect
BRASOV, str. Carpatilor, nr. 44, corp C, ap. 23, tel. 0728860868
j08/2894/2006, CUI 19298570

desenat

urb. Gabriela Chifu

proiectat

urb. Gabriela Chifu

gel proiect

urb. Gabriela Chifu

INTOCMIRE P.U.Z.-APARTHOTEL SI LOCUINTE COLECTIVE CU FUNCTIUNI COMPLEMENTARE

beneficiar:

Ungureanu Bogdan Ilie prin Compania Cinci Stele SRL

proiect nr:

U03'

ILUSTRARE URBANISTICA

-posibilitati de mobilitate

scara 1-1000

PUZ

U03'

©COPYRIGHT! Acest proiect este proprietatea intelectuala a firmei MGM URBAN PROIECT. Instrainarea, multiplicarea sau folosirea cu alta destinatie decat cea prevazuta in contract a planselor sau soft-ului aferente intra sub incidenta legii dreptului de autor.