


P.U.G. PLAN URBANISTIC GENERAL
ORASUL PREDEAL
LOCALITATEA TIMISU DE JOS
REGLEMENTARI

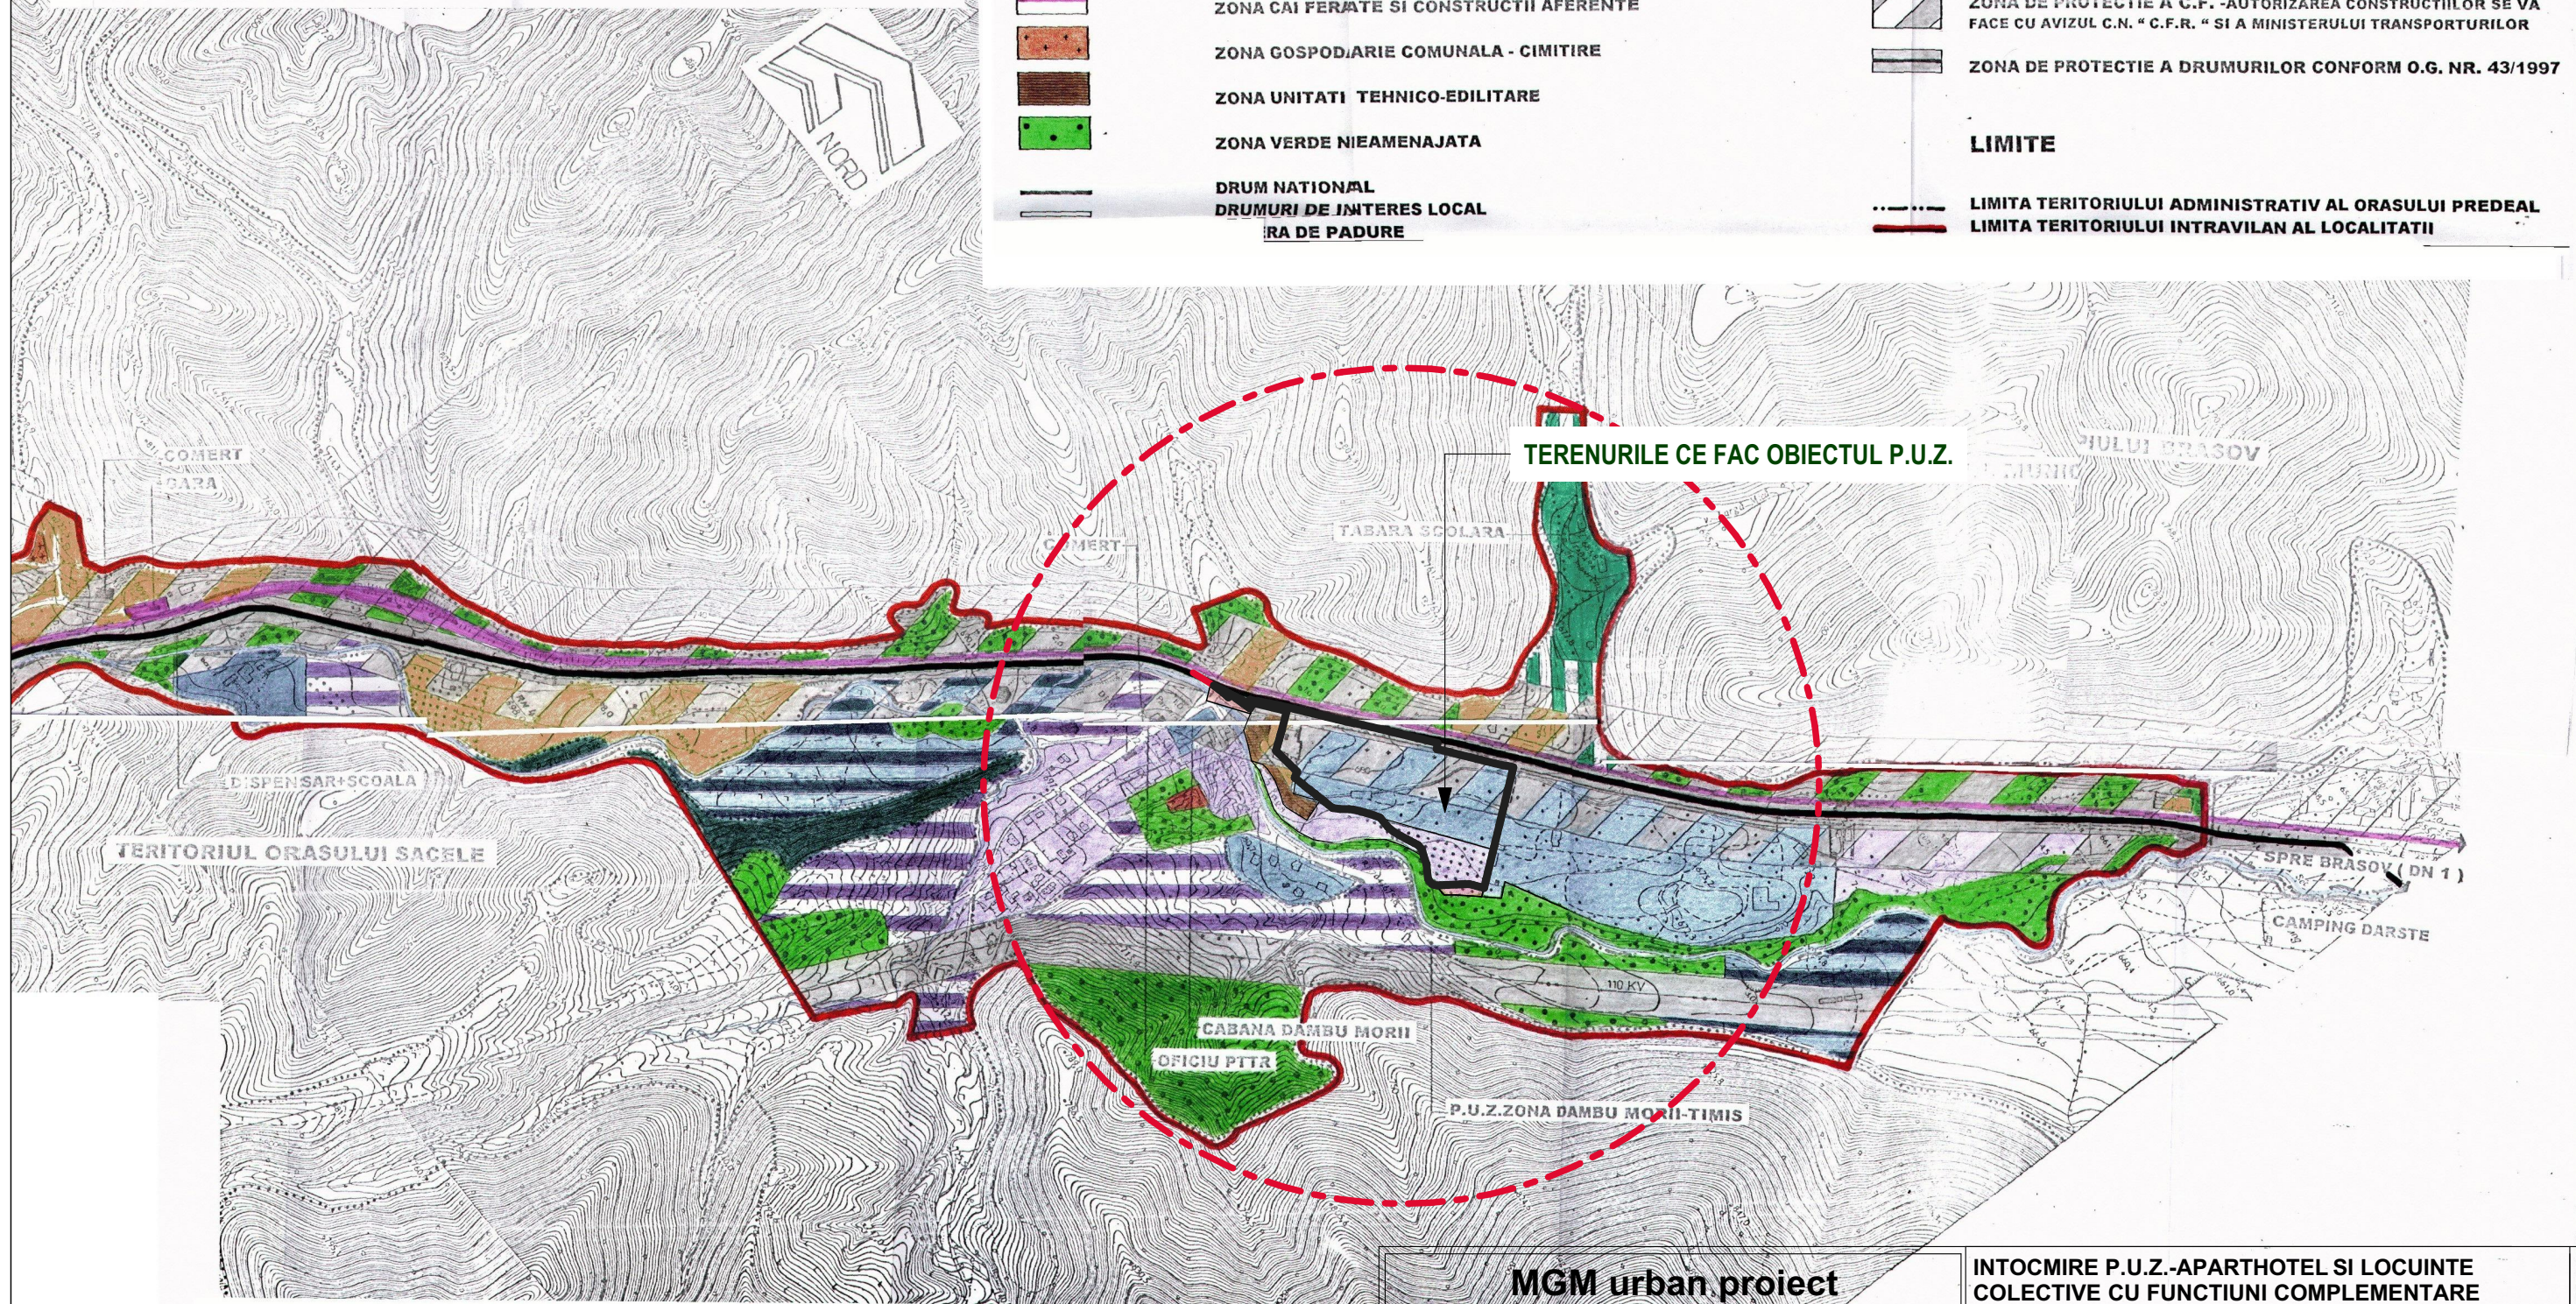

MGM urban proiect

BRASOV, str. Carpatilor, nr.44, corp C, ap.23, tel. 0728860868

j08/2894/2006, CUI 19298570

INTOCMIRE P.U.Z.-APARTHOTEL SI LOCUINTE COLECTIVE CU FUNCTIUNI COMPLEMENTARE

beneficiar:	Ungureanu Bogdan Ilie prin Compania Cinci Stele SRL
-------------	--

Project nr:	
5/09/2025	

desenat	urb.Gabriela Chifu
proiectat	urb.Gabriela Chifu
sef proiect	urb.Gabriela Chifu

INCADRARE IN PUG PREDEAL
scara 1-1000

PUZ	U01
-----	-----

©COPYRIGHT! Acest proiect este proprietatea intelectuală a firmei MGM URBAN PROIECT. Instrainarea, multiplicarea sau folosirea cu alta destinație decât cea prevăzută în contract a planșelor sau soft-ului aferente intră sub incidența legii dreptului de autor.