

CONSULTARE ASUPRA INTENTIEI DE ELABORARE-etapa 1
INTOCMIRE P.U.Z. -CONSTRUIRE ANSAMBLU REZIDENTIAL
CU DOTARI AFERENTE, SPATII COMERCIALE
- PREDEAL, str. Timisul de Jos, nr. 26-

Denumire lucrare: P.U.Z. -APARTHOTEL SI LOCUINTE COLECTIVE CU FUNCTIUNI COMPLEMENTARE
Argumentare: informarea si consultarea publicului in etapa privind intentia de elaborare Plan Urbanistic Zonal-APARTHOTEL SI LOCUINTE COLECTIVE CU FUNCTIUNI COMPLEMENTARE

Initiator: UNGUREANU BOGDAN ILIE pentru COMPANIA CINCI STELE SRL
Elaborator: MGM URBAN PROIECT S.R.L.


PUBLICUL ESTE INVITAT SA CONSULTE DOCUMENTATIA DISPONIBILA LA SEDIUL PRIMARIEI SAU PE SITE-UL ACESTEIA SI SA TRANSMITA OBSERVATII SI PROPUNERI privind propunerile din planului urbanistic zonal, in perioada

24.11.2025 - 08.12.2025

* Persoana responsabila cu informarea si consultarea publicului: dl. insp. BARABAS SEBASTIAN din cadrul Primariei Predeal, S.U.A.A.C.D.C.C. - serviciul de urbanism,
Adresa: Primaria PREDEAL, orasul Predeal, str. Mihail Săulescu, nr. 127
Email: urbanism@primaria-predeal.ro; Tel: 0268.456237, Fax: 0268455425

Observatiile sunt necesare in vederea obtinerii avizului de oportunitate
Raspunsul la observatiile transmise, va fi comunicat prin posta.

Etapele preconizate pentru consultarea publicului, pana la aprobarea planului, sunt:
-etapa pregatitoare: anuntarea intentiei de elaborare
-etapa elaborarii propunerilor ce vor fi supuse procesului de avizare
-elaborarea propunerii finale care include observatiile avizatorilor si care se supune procedurii de transparenta decizionala, conform L 350/2001, modificata si completata

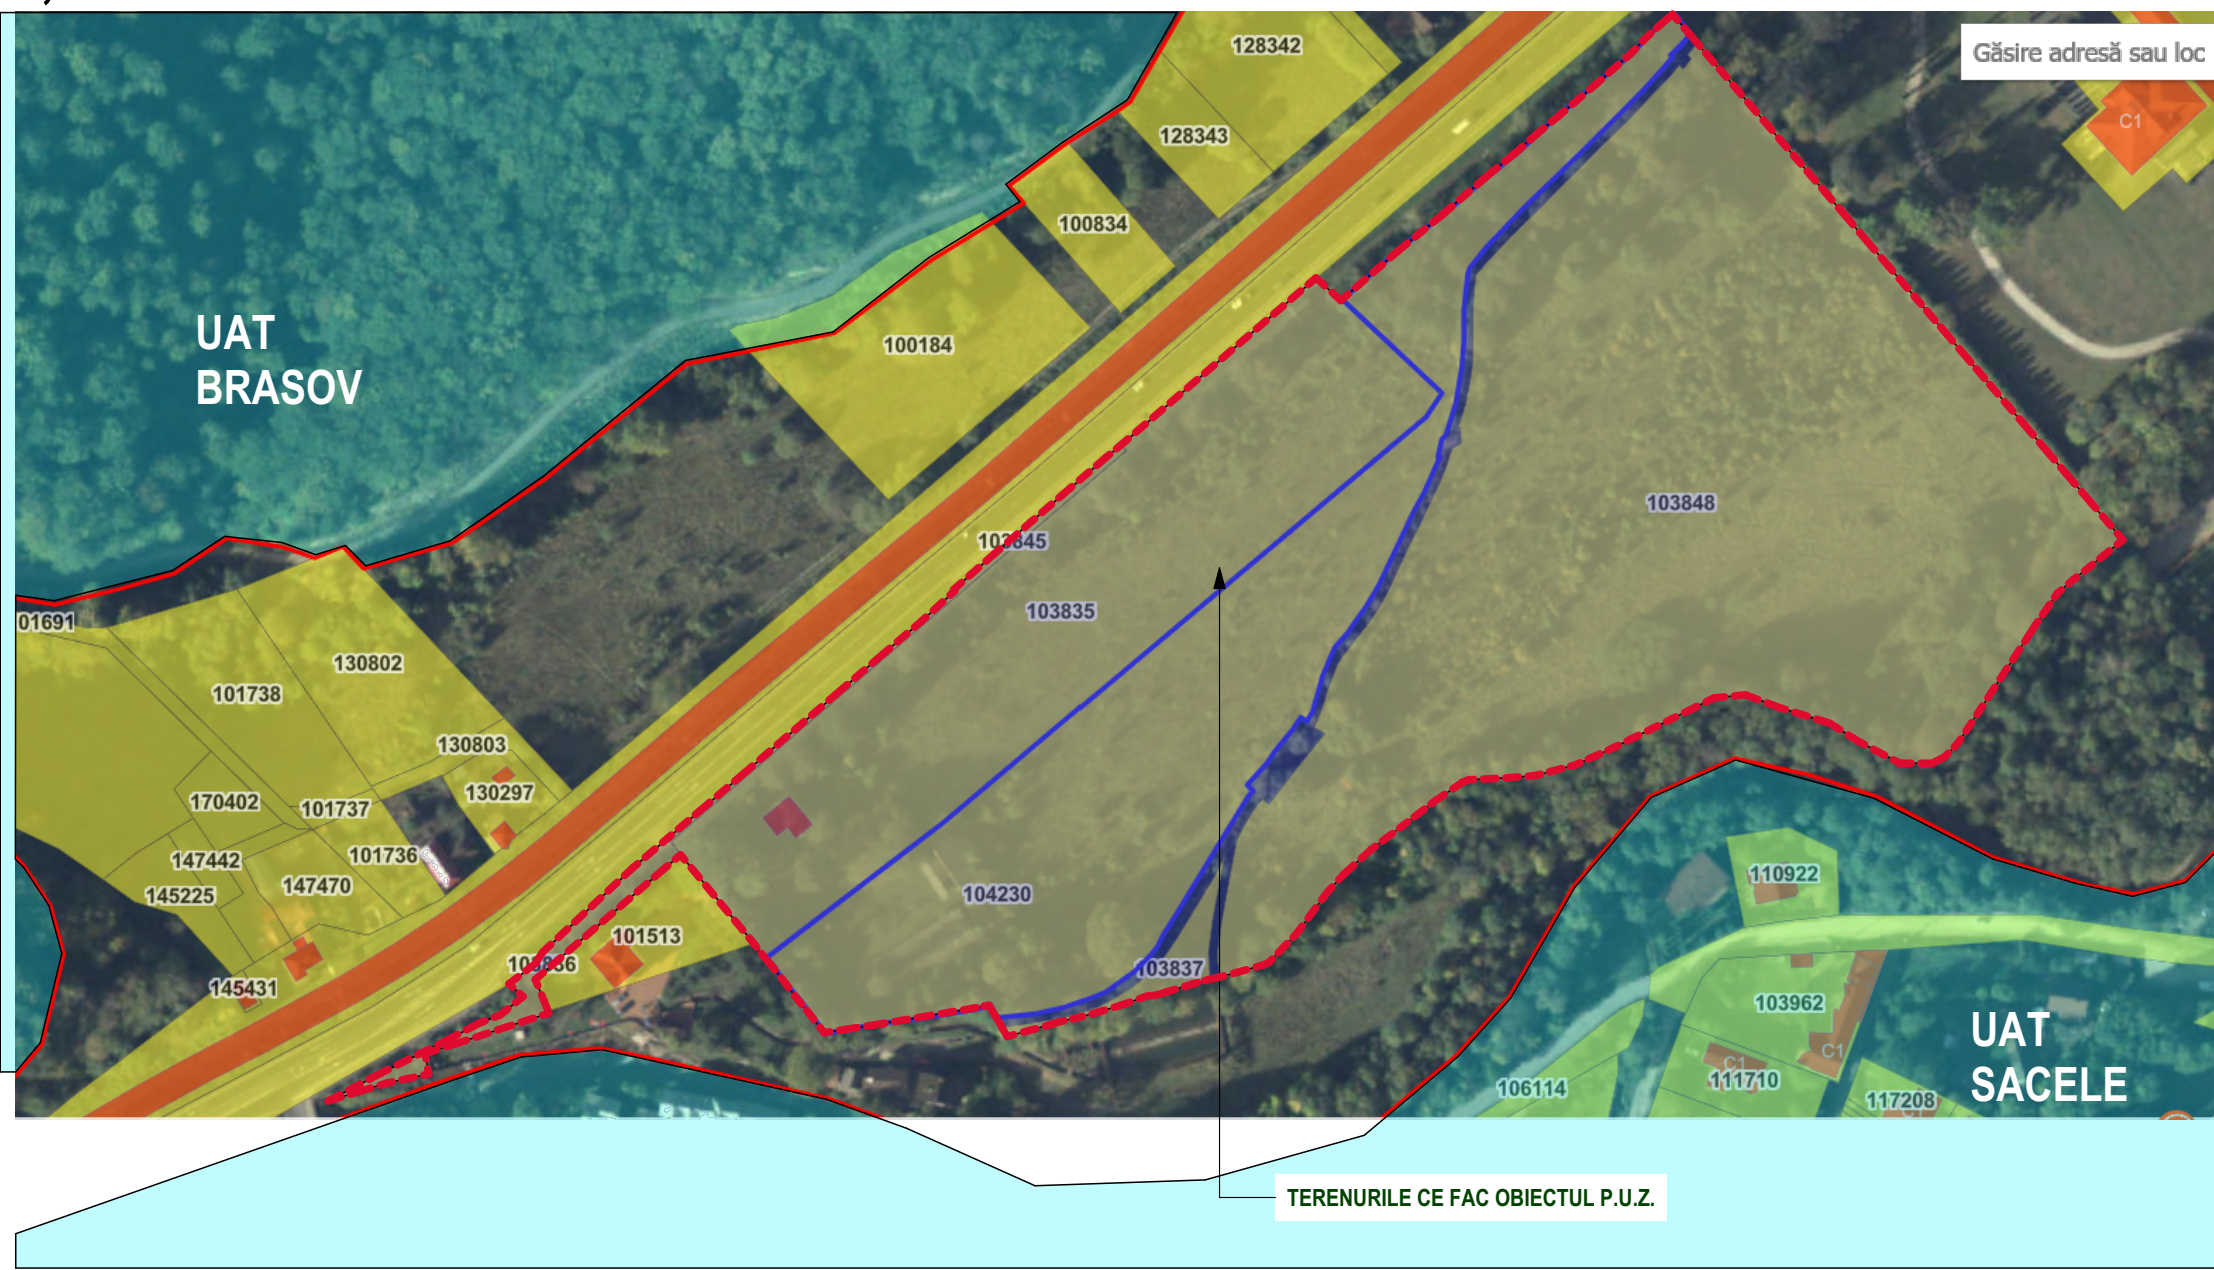

INTOCMIRE P.U.Z.-CONSTRUIRE ANSAMBLU REZIDENTIAL CU DOTARI
AFERENTE, SPATII COMERCIALE

