


PLAN DE SITUATIE		
Adresa: Biserica		
Teritoriul administrativ: PIZDEAL		
(carta/plan)		
Nu Contine Proiectare		
Adresa proiectant: 105636, 105645, 105648, 105837, cat 105880 105835 PIZDEAL		Numar si pretentie proiect: 105881/105882/105883 Adresa proprietar: Biserica
Adresa institutiei: Proiect, etr. DN 1 Trasilau de Jos nr.26		

	LIMITA ZONEI STUDIATE
	LIMITA TERENURILOR REGLEMENTATE
	CIRCULATII CAROSABILE SI PIETONALE, PUBLICE SI/SAU DE UTILITATE PUBLICA, EXISTENTE
	PARAUL TIMIS
	CANAL S.G.A.
	ZONA COMPLE TURISTICE (CONFORM P.U.G. PREDEAL, avand Rh max P+2+M)
	ZONA UNITATI CAZARE SI DOTARI TURISTICE, IN CARE SE AFLA SI LOCUINTE (CONFORM P.U.G. PREDEAL, avand Rh max P+2+M)
	ZONA UNITATI TEHNICO EDILITARE
	ZONA VERDE NEAMENAJATA
	CONSTRUCTII EXISTENTE INVECINATE

	BANDA ACCELERARE/ DECELERARE
	CIRCULATII RUTIERE DE INCINTA-traffic greu
	PODETE DE TRECERE PIETONALE SI PISTE BICICLETE
	DALE CAROSABILE PREFABRICATE-traffic greu
	TRASEU PISTA BICICLETE
	ALINIAMENT
	RETRAGERE MINIMA -21.00m fata de partea carosabila a DN1
	EDIFICABIL
	ZONA DE PROTECTIE CANAL SGA
	ZONA DE SIGURANTA LINII C.F.R.
	ZONE VERZI DE ALINIAMENT SI ZONE VERZI AMENAJATE
	BORNE KILOMETRICE C.F.R.
	CURBA DE INUNDABILITATE PT Q1%
	ZONA CU RESTRICTIE DE CONSTRUIRE FATA DE PARAU (nu afecteaza terenurile reglementate)

	CONSTRUCTII DE LOCUINTE COLECTIVE; RHmax- S+P+4+M
	CONSTRUCTII APARTHOTEL; RHmax- S+P+4+M
	CONSTRUCTII - MULTIFUNCTIONALE CU DOTARI AFERENTE (restaurant, piscina, afterschool, gradinita)
	ZONE VERZI (spatii verzi amenajate peisagistic, locuri de joaca, scuaruri, zone deseuri menajere, etc)
	CIRCULATII PIETONALE, PARCARI
	DESEURI MENAJERE

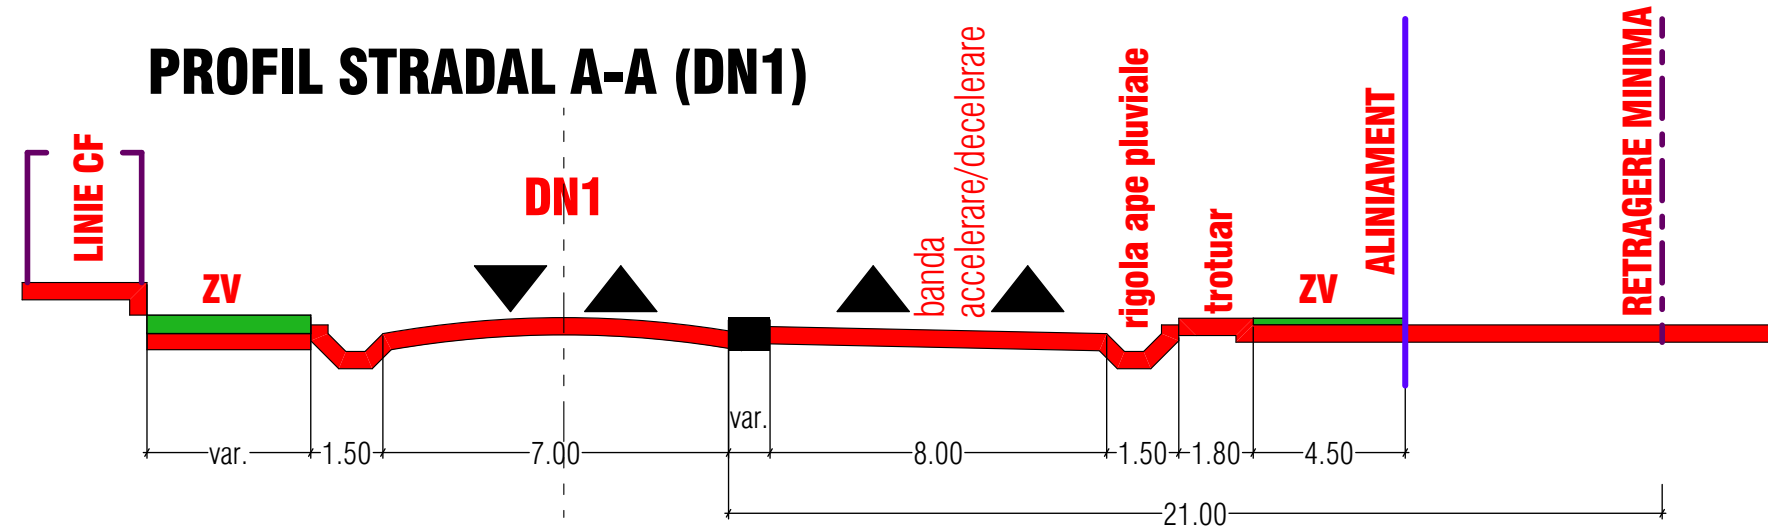

PTE		-0.0012		-0.0014		-0.0016		-0.0998		-1.0000	
170	0.00000000	0.00000000	inaltime maxim admis=S+P+4+M, Hmax cornisa locuinte, fata de cota +0.00=22.00m si Hmax coama locuinte=26.00m; Hmax cornisa fata de cota +0.00 cladiri multifunctionale (apart hotel+dotari)=20.00m si Hmax coama cladiri multifunctionale (apart hotel+dotari)=28.00m
- suprafata zone verzi, minim 30%
- locuri parcare, in incinta proprietatii, cu respectarea HG 525 pentru fiecare functiune in parte
- minim 3.00m fata de partea carosabila a cailor rutiere de incinta si a pistei de biciclete
- minim 3.00m fata de canal SGA
- H/2 fata de limita posterioara, dar nu mai putin de 6.00m
- H/2 fata de limitele laterale, dar nu mai putin de 9.00m
- H cornisa intre cladirile pozitionate de o parte si alta a cailor rutiere propuse, dar nu mai putin de 6.50m din axul drumurilor de incinta
- H cornisa intre cladirile pozitionate una langa alta, avand ferestre ale incaperilor principale
- H/2 cornisa intre cladirile pozitionate una langa alta, fara a avea ferestre ale incaperilor principale

TEREN	61085		APARTAMENTE si UNITATI DE CAZARE	965
CONSTRUIT	14315	23%	S.UTILA	57665
DESFASURAT	77970	1.27	PARCARI EXT.	432
SPATIU VERDE	24330	39%	PARCARI INT.	568

MGM urban proiect BRASOV, str. Carpatilor, nr. 44, Corp C, ap.23, tel. 0728860968 i08/2894/2006, CUI 19296570	INTOCMIRE P.U.Z.-APARTHOTEL SI LOCUINTE COLECTIVE CU FUNCTIUNI COMPLEMENTARE beneficiar: Ungureanu Bogdan Ilie prin Compania Cinci Stele SRL						
<table border="1" style="width: 100%; border-collapse: collapse;"> <tr> <td style="width: 30%; padding: 2px;">desenat</td> <td style="padding: 2px;">urb. Gabriela Chifu</td> </tr> <tr> <td style="padding: 2px;">proiectat</td> <td style="padding: 2px;">urb. Gabriela Chifu</td> </tr> <tr> <td style="padding: 2px;">gef proiect</td> <td style="padding: 2px;">urb. Gabriela Chifu</td> </tr> </table>	desenat	urb. Gabriela Chifu	proiectat	urb. Gabriela Chifu	gef proiect	urb. Gabriela Chifu	ILUSTRARE URBANISTICA -posibilitati de mobilare scara 1-1000
desenat	urb. Gabriela Chifu						
proiectat	urb. Gabriela Chifu						
gef proiect	urb. Gabriela Chifu						



U03'

proiect nr.
U159/2005