

INTOCMIRE P.U.Z.-CONSTRUIRE ANSAMBLU REZIDENTIAL CU DOTARI AFERENTE, SPATII COMERCIALE

LEGENDA


- LIMITA ZONEI STUDIATE
- LIMITA TERENURILOR REGLEMENTATE
- CIRCULATII CAROSABILE SI PIETONALE, PUBLICE SI/SAU DE UTILITATE PUBLICA, EXISTENTE
- PARAUL TIMIS
- CANAL S.G.A.
- ZONA COMPLE TURISTICE (CONFORM P.U.G. PREDEAL, avand Rh max P+2+M)
- ZONA UNITATI CAZARE SI DOTARI TURISTICE, IN CARE SE AFLA SI LOCUINTE (CONFORM P.U.G. PREDEAL, avand Rh max P+2+M)
- ZONA UNITATI TEHNICO EDILITARE
- ZONA VERDE NEAMENAJATA
- CONSTRUCTII EXISTENTE INVECINATE

PROPUNERI - reglementari


- ZL** ZONA pentru APARTHOTEL SI LOCUINTE COLECTIVE CU FUNCTIUNI COMPLEMENTARE
- POTmaxim admis=40%
 - CUTmaxim admis=1.4
 - Regim de inaltime maxim admis=S+P+4+M, Hmax cornisa fata de cota ±0.00 locuinte=22.00m si Hmax coama locuinte=26.00m; Hmax cornisa fata de cota ±0.00 cladiri multifunctionale (apart hotel+dotari)=20.00m si Hmax coama cladiri multifunctionale (apart hotel+dotari)=28.00m
 - suprafata zone verzi, minim 30%
 - locuri parcare, in incinta proprietatii, cu respectarea HG 525 pentru fiecare functiune in parte
 - minim 3.00m fata de partea carosabila a cailor rutiere de incinta si a pistei de biciclete
 - minim 3.00m fata de canal SGA
 - H/2 fata de limita posterioara, dar nu mai putin de 6.00m
 - H/2 fata de limitele laterale, dar nu mai putin de 9.00m
 - H cornisa intre cladirile pozitionate de o parte si alta a cailor rutiere propuse, dar nu mai putin de 6.50m din axul drumurilor de incinta
 - H cornisa intre cladirile pozitionate una langa alta, avand ferestre ale incaperilor principale
 - H/2 cornisa intre cladirile pozitionate una langa alta, fara a avea ferestre ale incaperilor principale

- BANDA ACCELERARE/ DECELERARE
- CIRCULATII RUTIERE DE INCINTA-traffic greu
- PODETE DE TRECERE PIETONALE SI PISTE BICICLETE
- DALE CAROSABILE PREFABRICATE-traffic greu
- TRASEU PISTA BICICLETE
- ALINIAMENT
- RETRAGERE MINIMA -21.00m fata de partea carosabila a DN1
- EDIFICABIL
- ZONA DE PROTECTIE CANAL SGA
- ZONA DE SIGURANTA LINII C.F.R.
- ZV ZONE VERZI DE ALINIAMENT SI ZONE VERZI AMENAJATE
- BORNE KILOMETRICE C.F.R.
- CURBA DE INUNDABILITATE PT Q1%
- ZONA CU RESTRICTIE DE CONSTRUIRE FATA DE PARAU (nu afecteaza terenurile reglementate)

PROFIL STRADAL A-A (DN1)

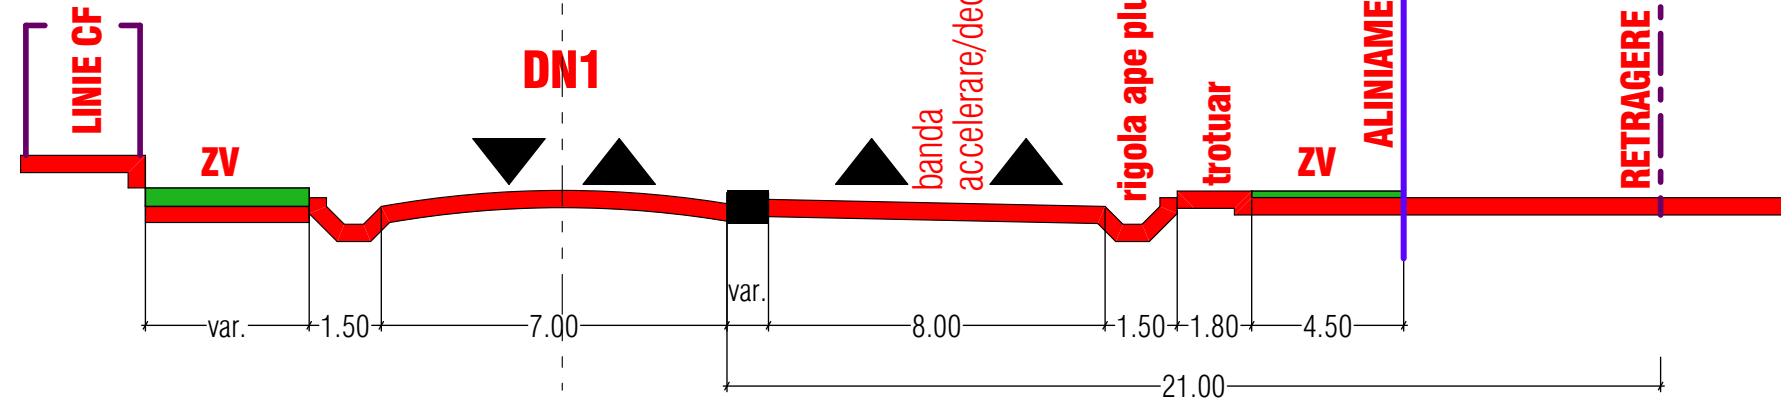

PROFIL STRADAL B-B

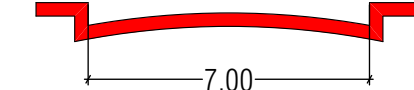

PROFIL "CINTA P.U.Z.			
ST.	PROFILUL DE ALINIAMENT	PROFILUL DE COTURARE	PROFILUL DE COTURARE
1000	1000.00	1000.00	1000.00
1010	1010.00	1010.00	1010.00
1020	1020.00	1020.00	1020.00
1500	1500.00	1500.00	1500.00

- LEGENDA
- limita P.U.Z.
 - imobile interior P.U.Z.

BILANT TERITORIAL-zonificare	EXISTENT				PROPUNERE				REGIM DE INALTIME MAXIM PERMIS
	mp	%	POT	CUT	mp	%	POT	CUT	
ZONE FUNCTIONALE									
ZONA COMPLE TURISTICE (CONFORM P.U.G. PREDEAL, avand Rh max P+2+M)	51489.00	84.30	HG525/96	HG525/96	—	—	—	—	P+2+M
ZONA UNITATI CAZARE SI DOTARI TURISTICE, IN CARE SE AFLA SI LOCUINTE (CONFORM P.U.G. PREDEAL, avand Rh max P+2+M)	9596.00	15.70	HG525/96	HG525/96	—	—	—	—	P+2+M
ZL - APARTHOTEL SI LOCUINTE COLECTIVE CU FUNCTIUNI COMPLEMENTARE	—	—	—	—	50350.00	82.43	40 %	1.4	S+P+4+M
CIRCULATII RUTIERE PRIVATE DE INCINTA SI DE UTILITATE PUBLICA (banda accelerare/decelerare)	—	—	—	—	7220.00	11.82	—	—	—
ZONA VERDE	—	—	—	—	3515.00	5.75	—	—	—
SUPRAFATA ZONA REGLEMENTATA	61085.00	100	—	—	61085.00	100	—	—	—

MGM urban proiect
BRASOV, str. Carpatilor, nr.44, corp C, ap.23, tel. 0728860868
j08/2894/2006, CUI 19298570

INTOCMIRE P.U.Z.-APARTHOTEL SI LOCUINTE COLECTIVE CU FUNCTIUNI COMPLEMENTARE
beneficiar: Ungureanu Bogdan Ilie prin Compania Cinci Stele SRL
scara 1-1000

d desenat	urb. Gabriela Chifu
proiectat	urb. Gabriela Chifu
sef proiect	urb. Gabriela Chifu

REGLEMENTARI URBANISTICE	P	U03
--------------------------	---	-----

©COPYRIGHT! Acest proiect este proprietatea intelectuală a firmei MGM URBAN PROIECT. Instruirea, multiplicarea sau folosirea cu altă destinație decât cea prevăzută în contract a planșelor sau soft-ului aferente intra sub incidența legii dreptului de autor.