



Conducta distributie apa PEHD Dn=110mm

Retea de energie electrica

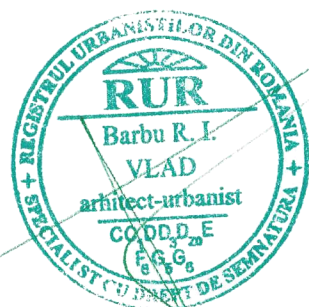


LEGENDA

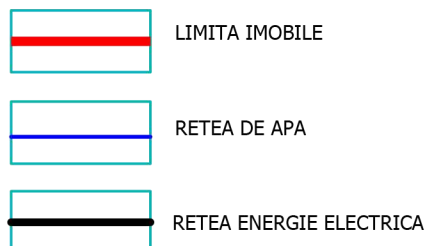

Nota:

-solutia finala de racordare la retelele de utilitati se va concretiza in urama obtinerii avizelor de la companiile: DEER Sucursala Brasov, Distrigaz Sud Rețele si SC Raja SA.

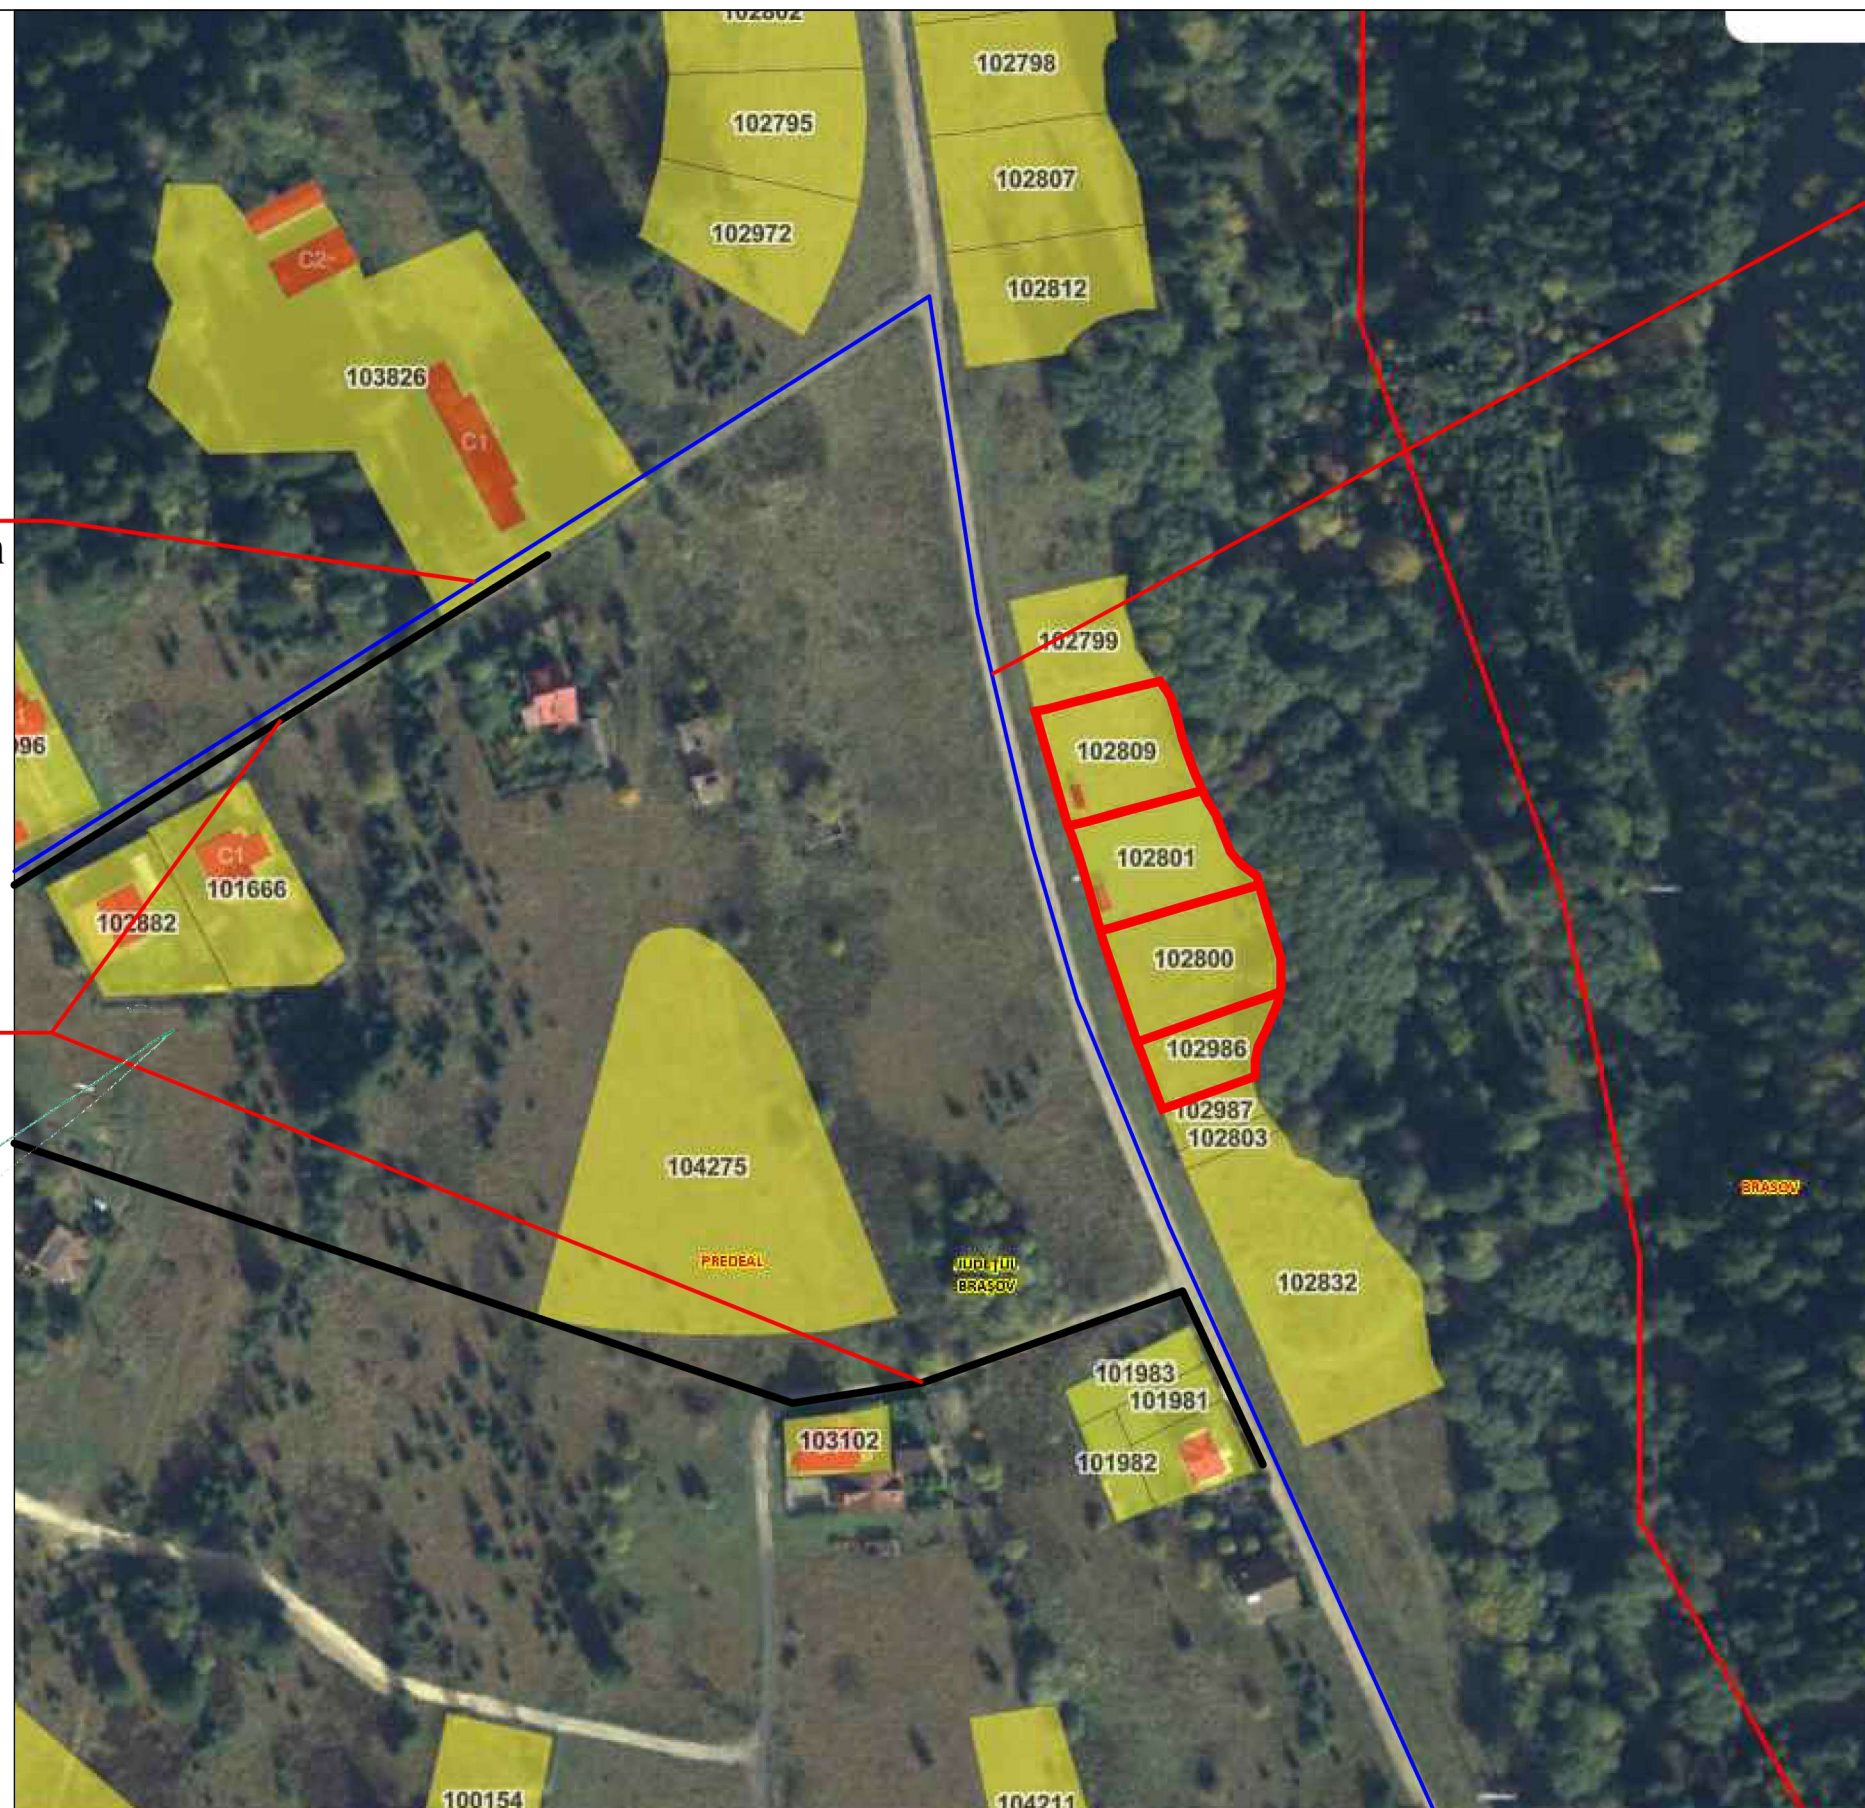

Conducta distributie apa PEHD Dn=63mm

Nota:

În prezent, zona studiată nu este echipată cu rețea publică de canalizare menajeră. Având în vedere stadiul actual de dezvoltare al zonei și densitatea redusă a construcțiilor, cat si polulatia redusa a orasului Predeal care conform Directiei Judetene de Statistica Brasov la 01.01.2023 avea un numar de 4589 locuitori, astfel realizarea unei rețele centralizate de canalizare in zona nu este justificată în această etapă din punct de vedere tehnico-economic.

În consecință, se propune utilizarea unor **sisteme individuale de colectare a apelor uzate**, respectiv **bazine etanșe vidanjabile**, dimensionate corespunzător și realizate conform normelor tehnice în vigoare. Soluția propusă este conformă cu prevederile Legea nr. 241/2006, HG nr. 188/2002 și Ordinul nr. 119/2014, fiind permisă în zonele în care nu există sisteme centralizate de canalizare.

Exploatarea bazinelor se va realiza în condiții controlate, prin vidanjare periodică realizată de operatori autorizați, fără afectarea solului sau a pânzei freatice.

La realizarea rețelei publice de canalizare, toate construcțiile se vor racorda obligatoriu la aceasta.

proiectant general	L.H.P. ARHITECTURA S.R.L. Str. Castelului nr. 102, ap. 3, Mun.Braşov Jud.Braşov, România Nr.O.R.C. 38/192/2018 CUI: 38755767 mobil: +40 726 734 174 e-mail: lucian.paltanea@gmail.com		beneficiar:	RUCAREANU SERGIU VOICA CONSTANTIN FLORIN PANCIU VASILE MERCUSEV ROMAN	
proiectant de specialitate	L.H.P. ARHITECTURA S.R.L. Str. Castelului nr. 102, ap. 3, Mun.Braşov Jud.Braşov, România Nr.O.R.C. 38/192/2018 CUI: 38755767 mobil: +40 726 734 174 e-mail: lucian.paltanea@gmail.com		format: A3	titlu proiect: ELABORARE PUZ - ZONA LOCUIRE: CONSTRUIRE LOCUINTE INDIVIDUALE	proiect nr. U10 din 2025
specificație	nume		scara:	amplasament:	faza de pr.
şef proiect	Arh. Barbu Vlad		1: %	JUD. BRASOV, ORASUL PREDEAL, LOCALITATEA TIMISUL DE SUS CF 102809, CF 102801, CF 102800, 102986	PUZ
poiectat	Urb. Lucian Paltanea		data:	titlu planşă:	nr. planşă
desenat	Urb. Lucian Paltanea		07.2025	PLAN RETELE EDILITARE	U - 05