

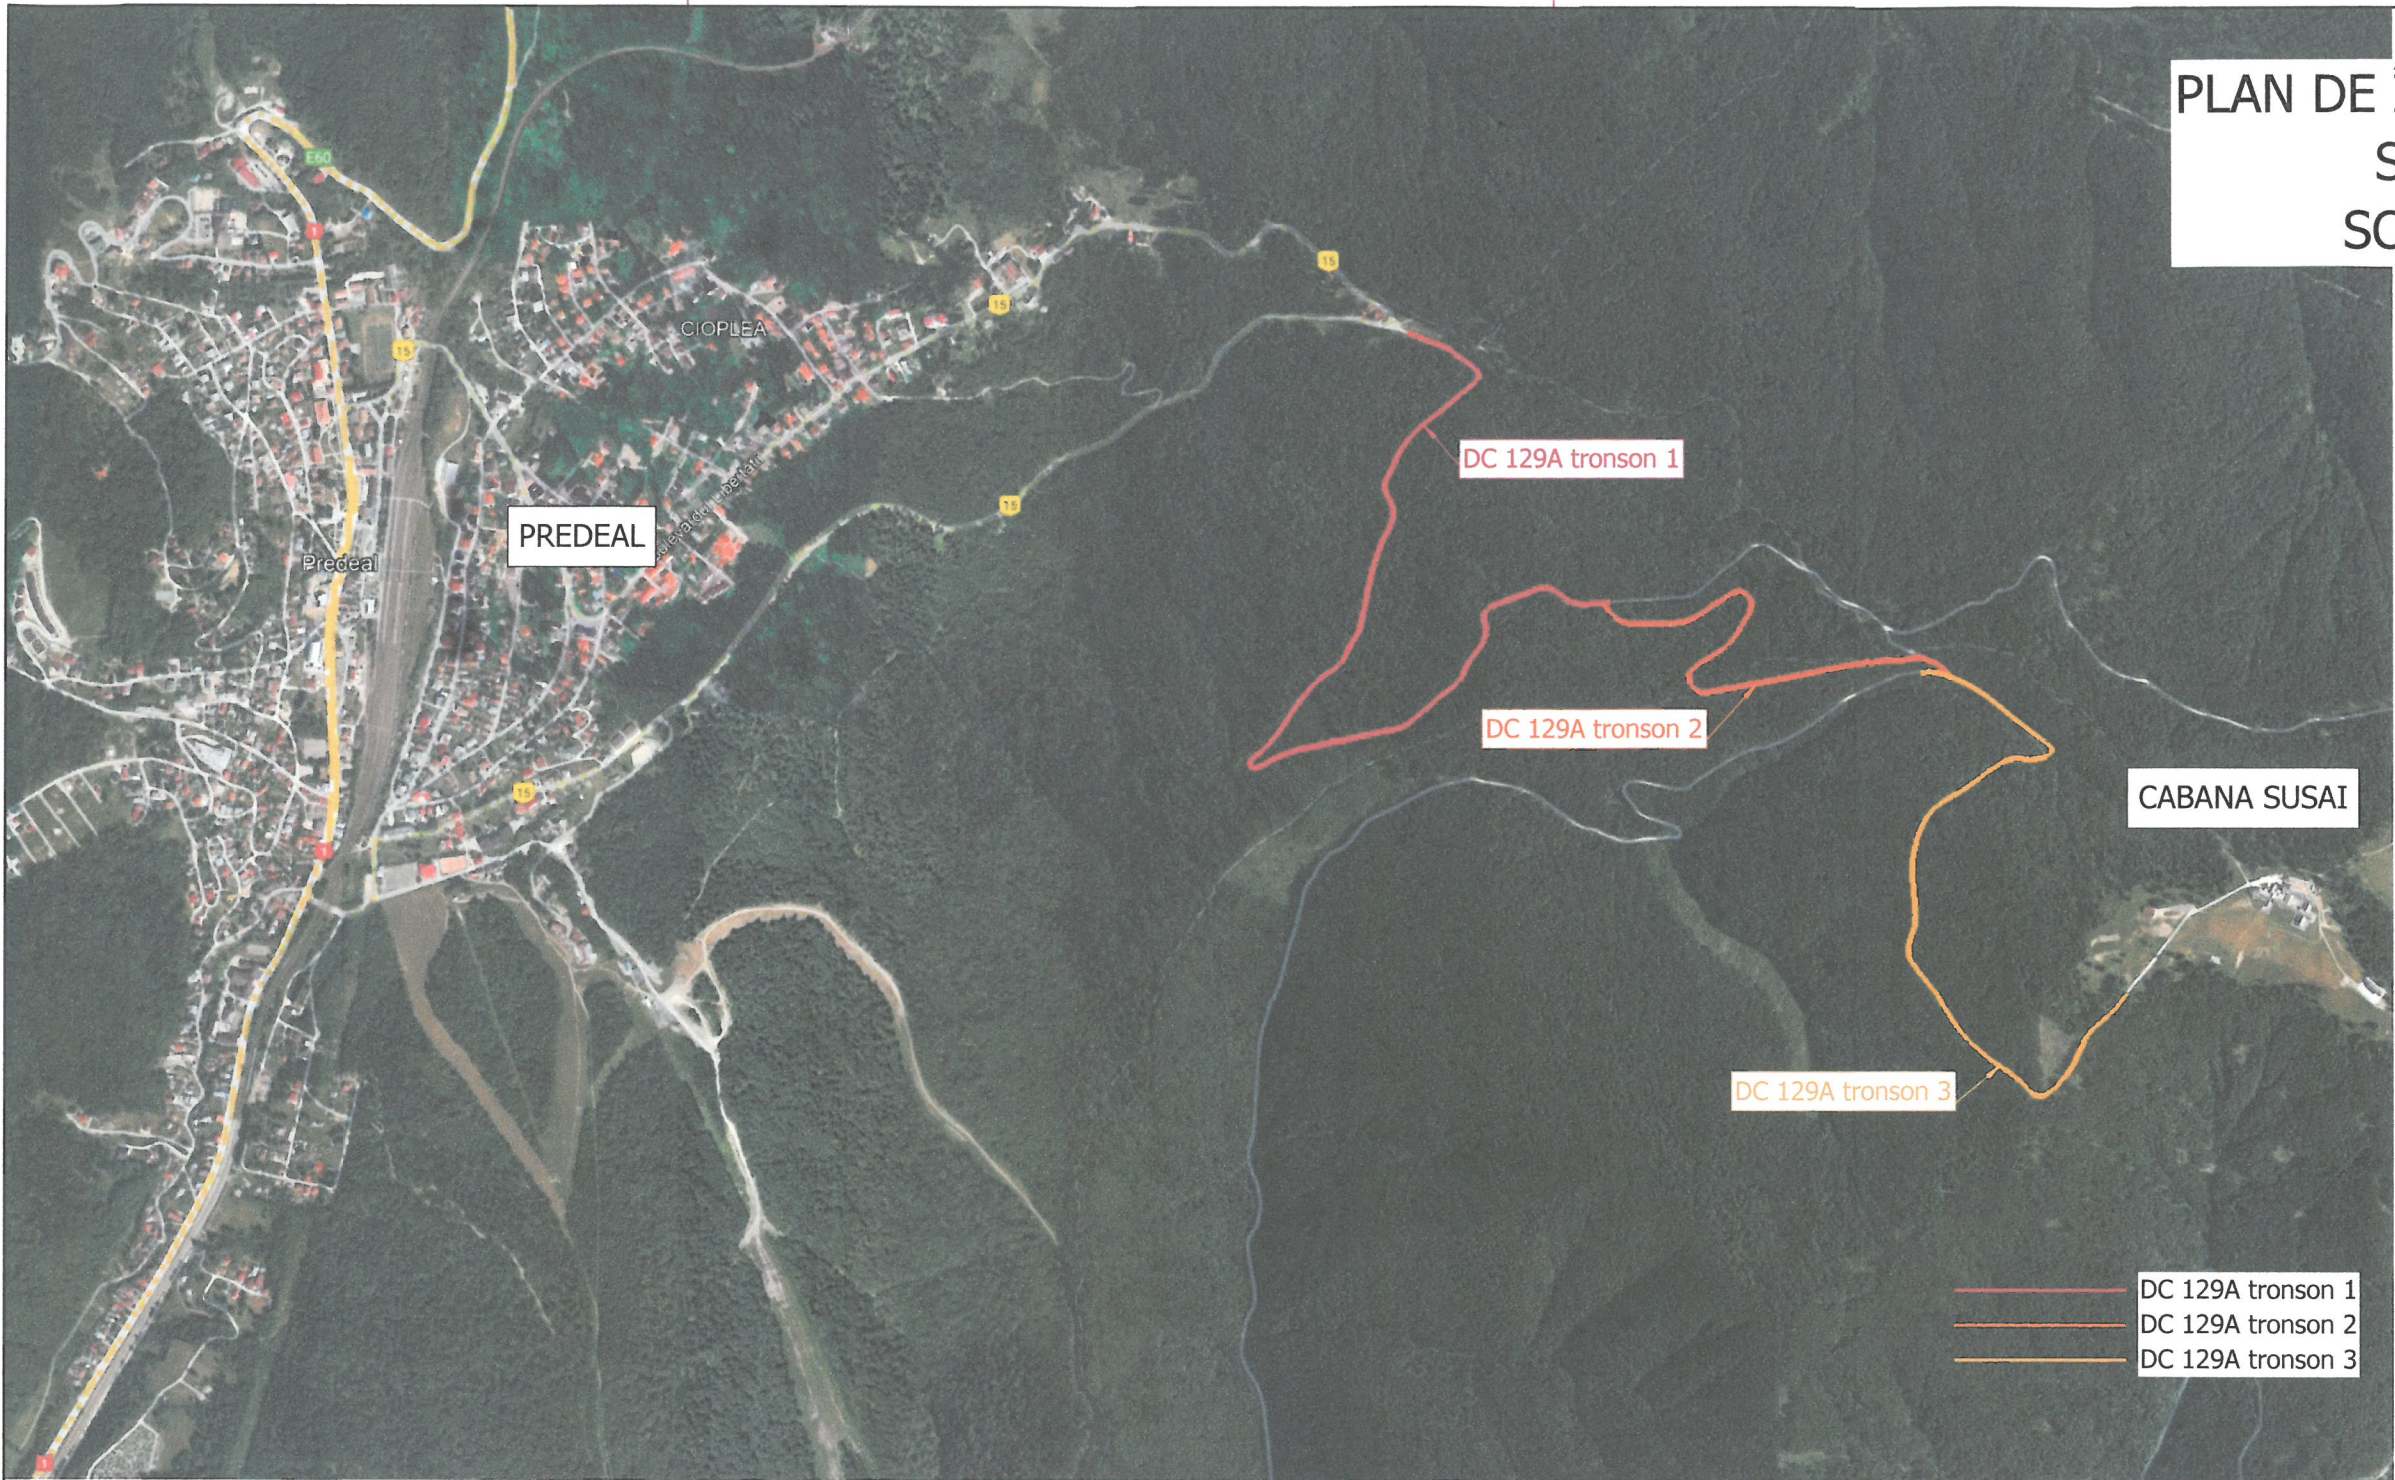


PLAN DE ÎNCADRARE ÎN ZONĂ
SCENARIUL 1
SCARA 1:20.000

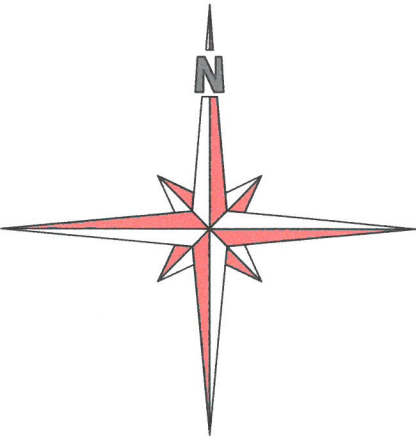

CONFIDENTIALITATE: INFORMAȚIILE TEHNICE CONȚINUTE ÎN ACEST DESEN SUNT PROPRIETATEA EXCLUSIVĂ A S.C. ECO TERRA PROIECT S.R.L. ȘI NU POT FI DIFUZATE SAU DIVULGATE LA TERȚI FĂRĂ UN ACORD SCRIS AL PROPRIETARULUI. ESTE INTERZISĂ REPRODUCEREA SAU UTILIZAREA INTEGRALĂ SAU PARȚIALĂ A PREZENTULUI MATERIAL FĂRĂ ACORDUL SCRIS AL PROPRIETARULUI.

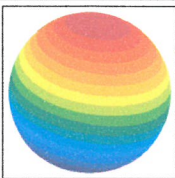

**ECO TERRA
PROIECT**

www.ecoterraproiect.ro

CONSTANTA, Str. Primăverii
Nr. 51C, Et. 2, Ap. 4, 900635
Nr. O.R.C.: J13/2618/2006
C.U.I.: RO18966751

Contact:
Tel: +(40) 756 097 450
Fax: +(40) 241 617 309
E-mail: office@ecoterraproiect.ro

Fază:
Phase: S.F. (Actualizare)
Data:
Date: 02.2026
Proiect Nr.:
Project No.: 2802-Pr-2025

Beneficiar:
Purchaser: AERIO CROSS S.R.L.
București Sector 1,
Strada G-ral Ernest Broșteanu, Nr.31



Cod ISO:
Code ISO: F 01 - 17

Cod:
Id.: P.D.1.2.

Format:
Paper Size: 297x420

Scara:
Scale: 1:20.000

Nr. Pl.:
Plan no.: D.01

Rev.:
Rev.: 001

Proiect:
Project: **STUDIU DE FEZABILITATE pentru: „MODERNIZARE ȘI EXTINDERE
DRUM COMUNAL DC 129 A, ORAȘ PREDEAL, JUDEȚ BRAȘOV”**
- determinarea coridorului de expropriere

Sef Proiect:
Master Designer: Ing. Vintilă Bogdan-Ioan

Verificat:
Certified:

Proiectat:
Designer: Ing. Vintilă Bogdan-Ioan

Desenat:
Drawer: Ing. Maria Ștefan

Adresă:
Address: U.A.T. PREDEAL

Titlu Planșă:
Plan description: PLAN DE ÎNCADRARE ÎN ZONĂ
SCENARIUL 1

[Signature]

[Signature]