



PLAN DE SITUAȚIE PROPUȘ
DRUM COMUNAL DC129A TRONSON 2
KM 0+120 ÷ 0+240
SCARA 1:250

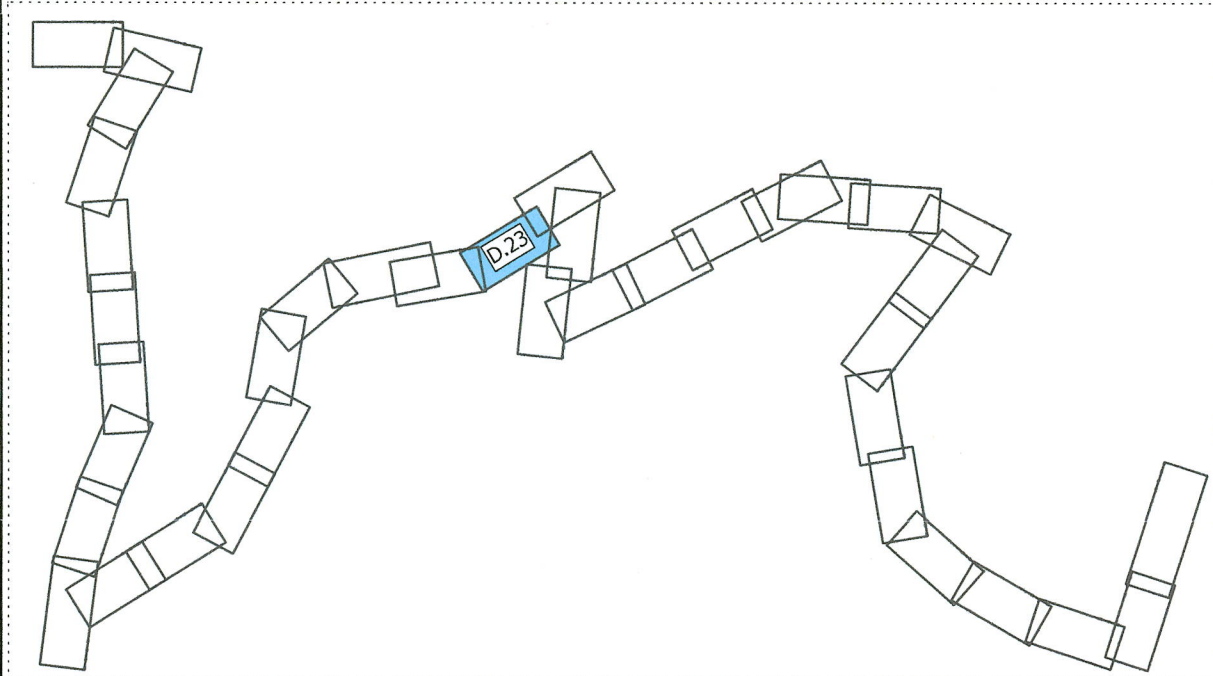

Categoria funcțională:	Conform M.T. 45/1998 - Drumuri Locale
	- Tronson 1 - Drum comunal
	- Tronson 2 / 3 - Drum vicinal
Categoria de importanță conform HG766 / 1997:	„C” - Importanță Normală
Clasa tehnică a drumului:	Conform M.T. 46/1998 - Clasa tehnică V
Lățimea în aliniament:	5,50 m (2 x 2,75 m)
Benzi de încadrare:	2 x 0,25 m
Lățimea acostamente:	2 x 0,75 m

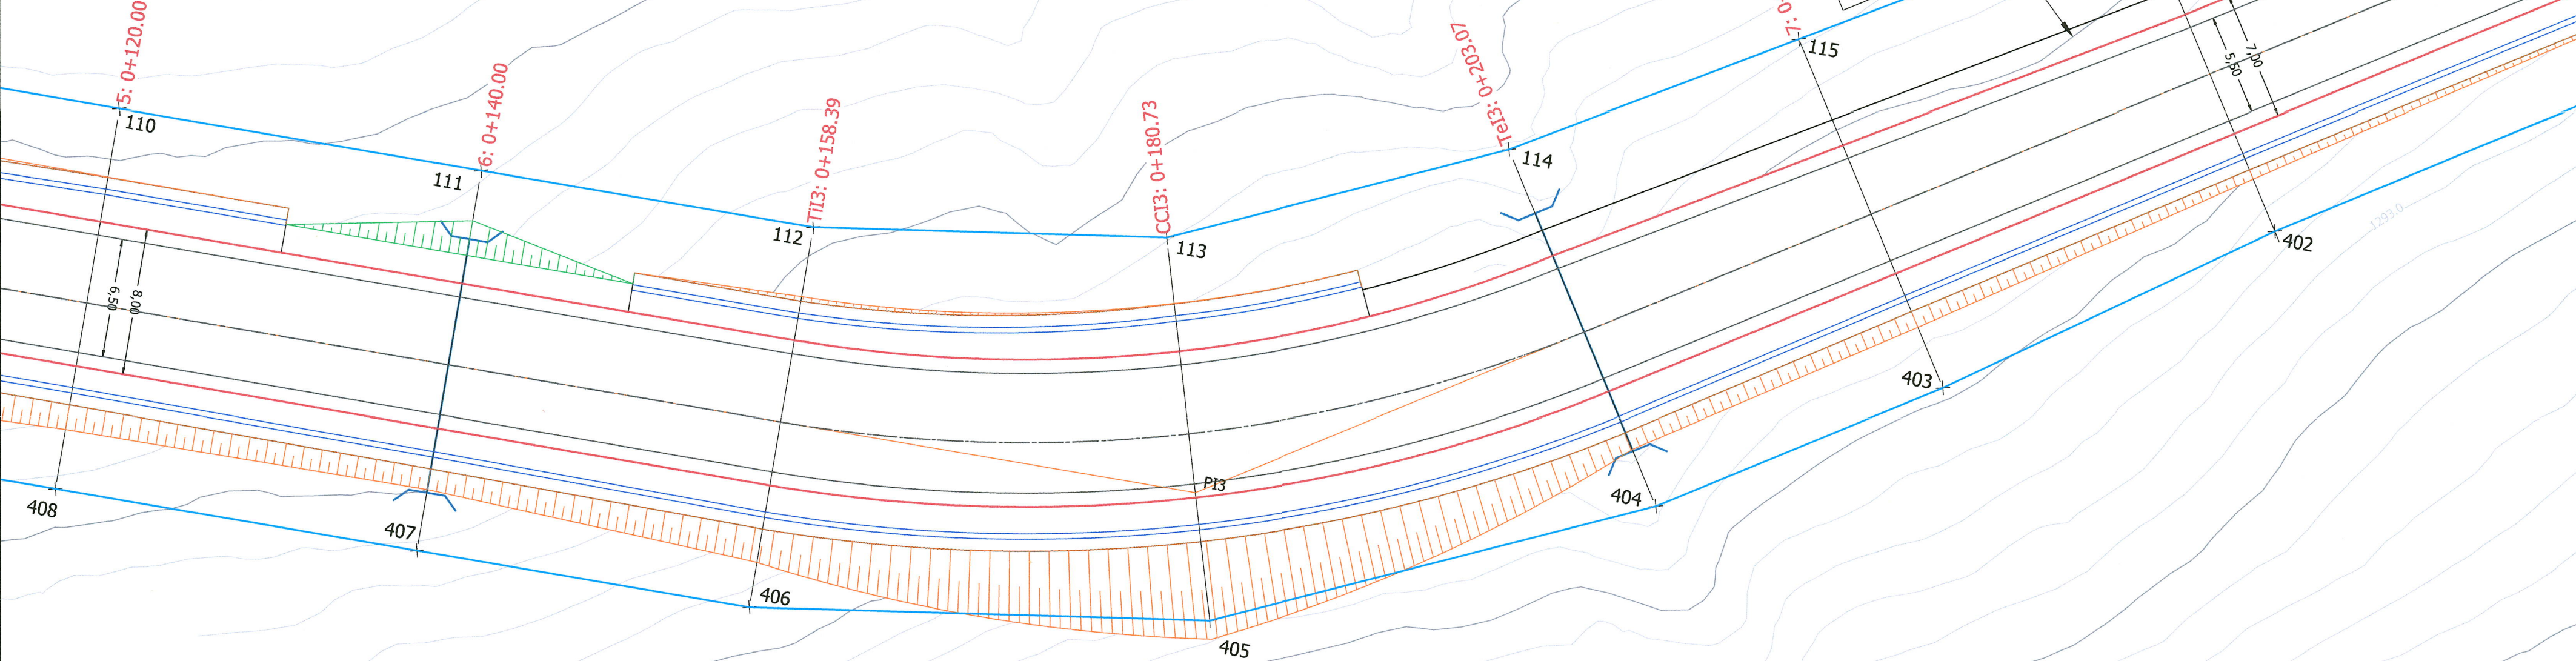

ECO TERRA
PROIECT
www.ecoterraproiect.ro

CONSTANTA, Str. Primăverii
Nr. 51C, Et. 2, Ap. 4, 900635
Nr. C.R.C.: 113/2618/2006
C.U.I.: RO18966751

Contact:
Tel: +(40) 756 097 450
Fax: +(40) 241 617 309
E-mail: office@ecoterraproiect.ro

Fază:
Phase:

02.2026

Data:
Date:

2802-Pr-2025

Proiect Nr.:
Project No.:

Beneficiar:
Purchaser:

AERIO CROSS S.R.L.
București Sector 1,
Strada G-ral Ernest Broșteanu, Nr.31

CONFIDENTIALITATE: INFORMAȚIILE TEHNICE CONȚINUTE ÎN ACEST DESEN SUNT PROPRIETATEA EXCLUSIVĂ A S.C. ECO TERRA PROIECT S.R.L. ȘI NU POT FI DIFUZATE SAU DIVULGATE LA TERȚI FĂRĂ UN ACORD SCRIS AL PROPRIETARULUI. ESTE INTERZISĂ REPRODUCEREA SAU UTILIZAREA INTEGRALĂ SAU PARȚIALĂ A PREZENTULUI MATERIAL FĂRĂ ACORDUL SCRIS AL PROPRIETARULUI.



Cod ISO:
Code ISO:

F 01 - 17

Cod:
Id:

P.D.1.2.

Format:
Paper Size:

297x594

Scara:
Scale:

1:250

Nr. Pl.:
Plan no.:

D.23

Rev.:
Rev.:

001

Project:
Project:

STUDIU DE FEZABILITATE pentru: „MODERNIZARE ȘI EXTINDERE
DRUM COMUNAL DC 129 A, ORAȘ PREDEAL, JUDEȚ BRAȘOV”
- determinarea coridorului de expropriere.

Șef Proiect:
Master Designer:

Ing. Vintilă Bogdan-Ioan

Verificat:
Certified:

Ing. Vintilă Bogdan-Ioan

Proiectat:
Designer:

Ing. Maria Ștefan

Desenat:
Drawer:

Ing. Maria Ștefan

Adresa:
Address:

U.A.T. PREDEAL

Titlu Planșă:
Plan description:

PLAN DE SITUAȚIE PROPUȘ
DRUM COMUNAL DC129A
TRONSON 2
KM 0+120 ÷ 0+240
SCENARIUL 1