
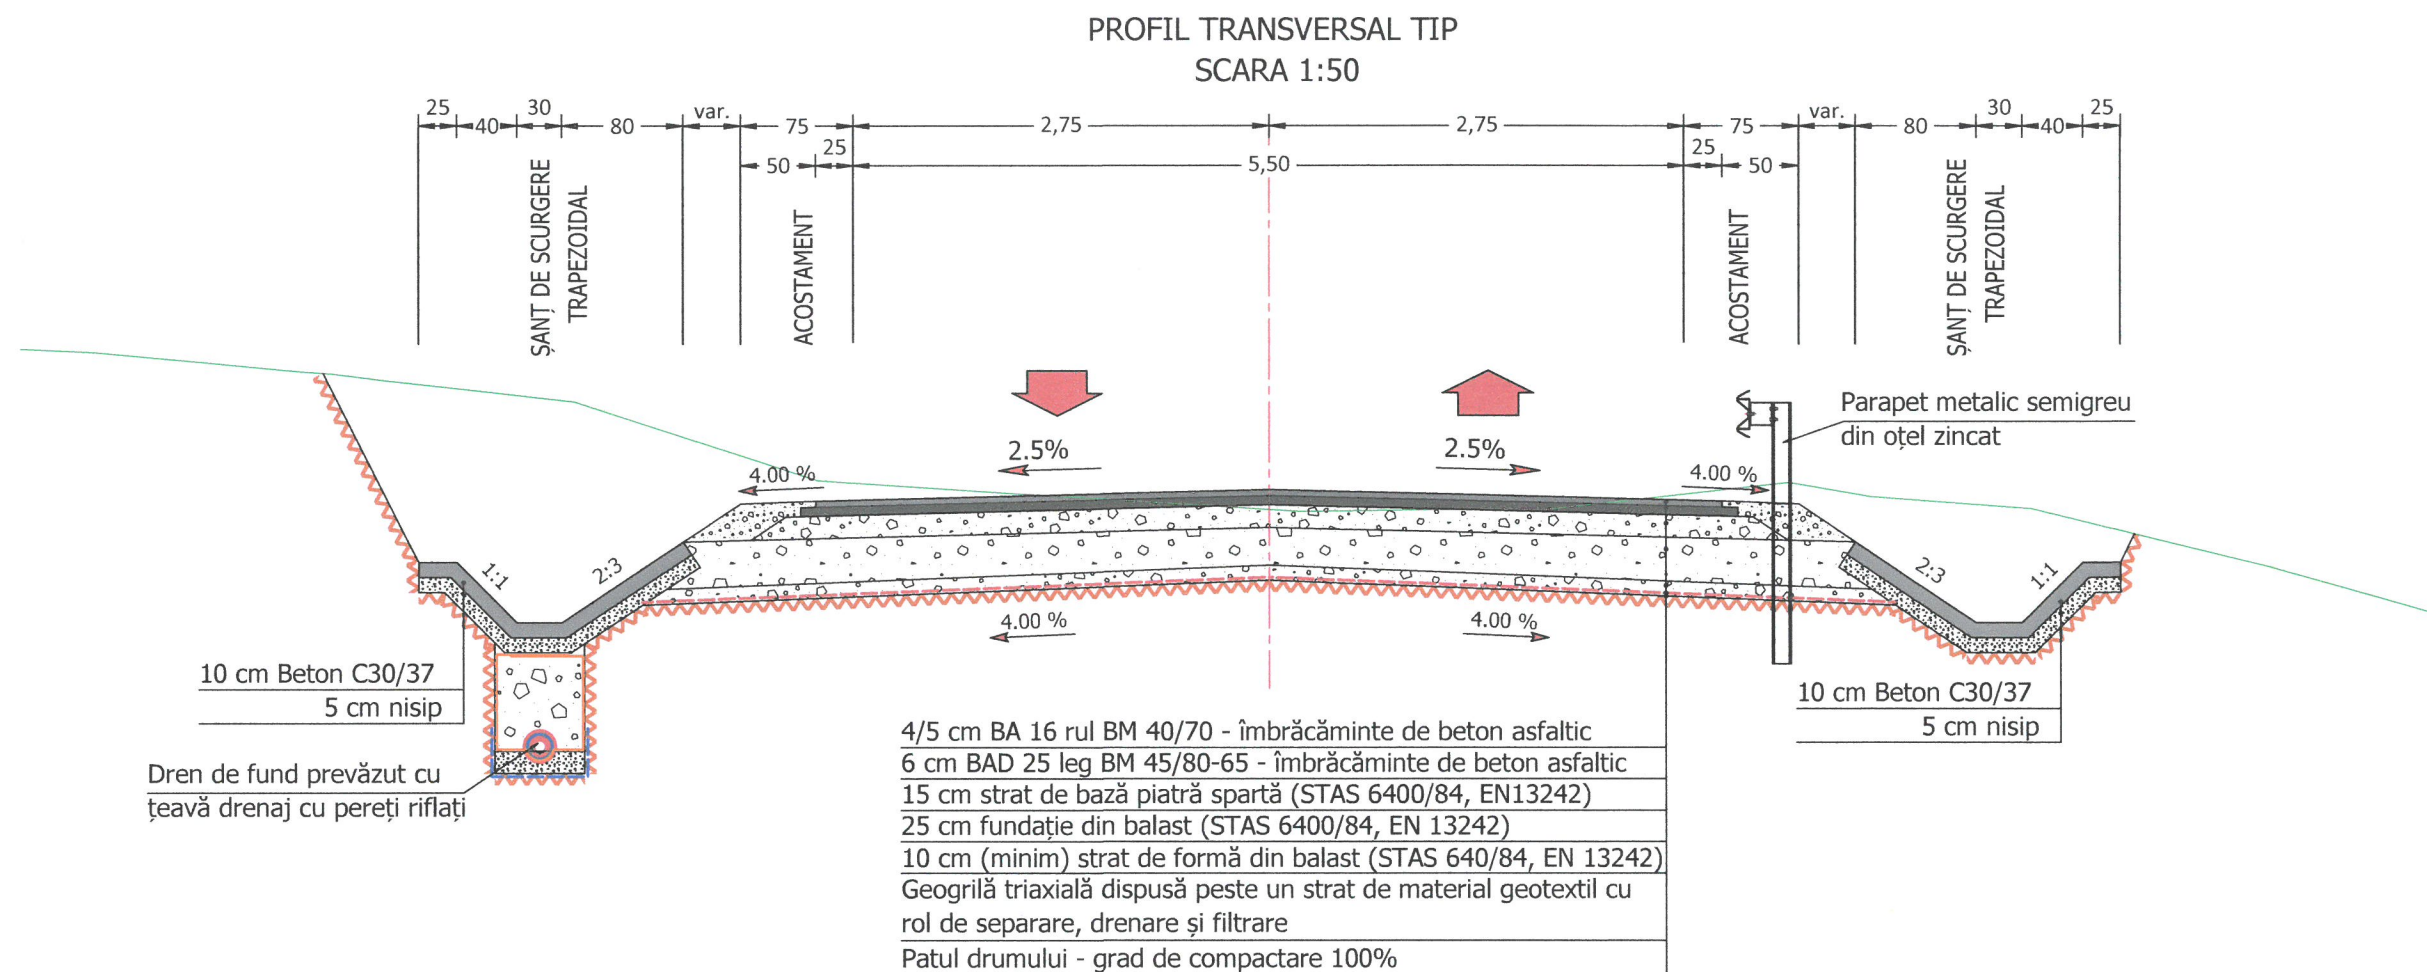


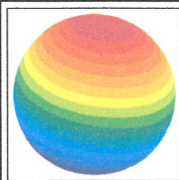

CONFIDENTIALITATE: INFORMAȚIILE TEHNICE CONȚINUTE ÎN ACEST DESEN SUNT PROPRIETATEA EXCLUSIVĂ A S.C. ECO TERRA PROIECT S.R.L. ȘI NU POT FI DIFUZATE SAU DIVULGATE LA TERȚI FĂRĂ UN ACORD SCRIS AL PROPRIETARULUI. ESTE INTERZISĂ REPRODUCEREA SAU UTILIZAREA INTEGRALĂ SAU PARȚIALĂ A PREZENTULUI MATERIAL FĂRĂ ACORDUL SCRIS AL PROPRIETARULUI.

|   |                                                                                                   |   |                                                                                       |
|---|---------------------------------------------------------------------------------------------------|---|---------------------------------------------------------------------------------------|
|  <b>ECO TERRA PROIECT</b><br><a href="http://www.ecoterraproiect.ro">www.ecoterraproiect.ro</a> | Fază:                                                                                             | S.F. (Actualizare)   |  |
|   | Phase:                                                                                            |   |                                                                                       |
|   | Data:                                                                                             | 02.2026   |                                                                                       |
|   | Project No.:                                                                                      | 2802-Pr-2025   |                                                                                       |
| CONSTANTĂ, Str. Primăverii<br>Nr. 51C, Et. 2, Ap. 4, 9006335<br>Nr. O.R.C.: J13/2618/2006<br>C.U.I.: RO18966751                                                                      | Contact:<br>Tel: +(40) 756 097 450<br>Fax: +(40) 241 617 309<br>E-mail: office@ecoterraproiect.ro | Beneficiar:   | AERIO CROSS S.R.L.                                                                    |
|   |                                                                                                   | Purchaser:   | București Sector 1,<br>Strada G-ral Ernest Broșteanu, Nr.31                           |
| Proiect:<br>Project:   |                                                                                                   | <b>STUDIU DE FEZABILITATE pentru: „MODERNIZARE ȘI EXTINDERE DRUM COMUNAL DC 129 A, ORAȘ PREDEAL, JUDEȚ BRAȘOV”</b><br>- determinarea coridorului de expropriere. |                                                                                       |
| Șef Proiect:   | Ing. Vintilă Bogdan-Ioan                                                                          | Adresă:   | U.A.T. PREDEAL                                                                        |
| Master Designer:   |                                                                                                   | Address:   |                                                                                       |
| Verificat:   |                                                                                                   | Titlu Planșă:   | PROFIL TRANSVERSAL TIP                                                                |
| Certified:   |                                                                                                   | Plan description:   | DRUM COMUNAL DC129A                                                                   |
| Proiectat:   | Ing. Vintilă Bogdan-Ioan                                                                          |   | SCENARIUL 1 / 2                                                                       |
| Designer:   |                                                                                                   |   |                                                                                       |
| Desenat:   | Ing. Maria Ștefan                                                                                 |   |                                                                                       |
| Drawer:   |                                                                                                   |   |                                                                                       |
|   |                                                                                                   | Cod ISO:   | F 01 - 17                                                                             |
|   |                                                                                                   | Id.:   | P.D.1.2.                                                                              |
|   |                                                                                                   | Format:   | 297X420                                                                               |
|   |                                                                                                   | Scale:   | 1:1000/<br>1:100                                                                      |
|   |                                                                                                   | Nr. Pl.:   | D.50                                                                                  |
|   |                                                                                                   | Rev.:   | 001                                                                                   |

|                                               |                                        |
|-----------------------------------------------|----------------------------------------|
| Categoria funcțională:                        | Conform M.T. 45/1998 - Drumuri Locale  |
|                                               | - Tronson 1 - Drum comunal             |
|                                               | - Tronson 2 / 3 - Drum vicinal         |
| Categoria de importanță conform HG766 / 1997: | „C” - Importanță Normală               |
| Clasa tehnică a drumului:                     | Conform M.T. 46/1998 - Clasa tehnică V |
| Lățimea în aliniament:                        | 5,50 m (2 x 2,75 m)                    |
| Benzi de încadrare:                           | 2 x 0,25 m                             |
| Lățimea acostamente:                          | 2 x 0,75 m                             |