





PLAN DE ÎNCADRARE ÎN ZONĂ
SCENARIUL 2
SCARA 1:20.000

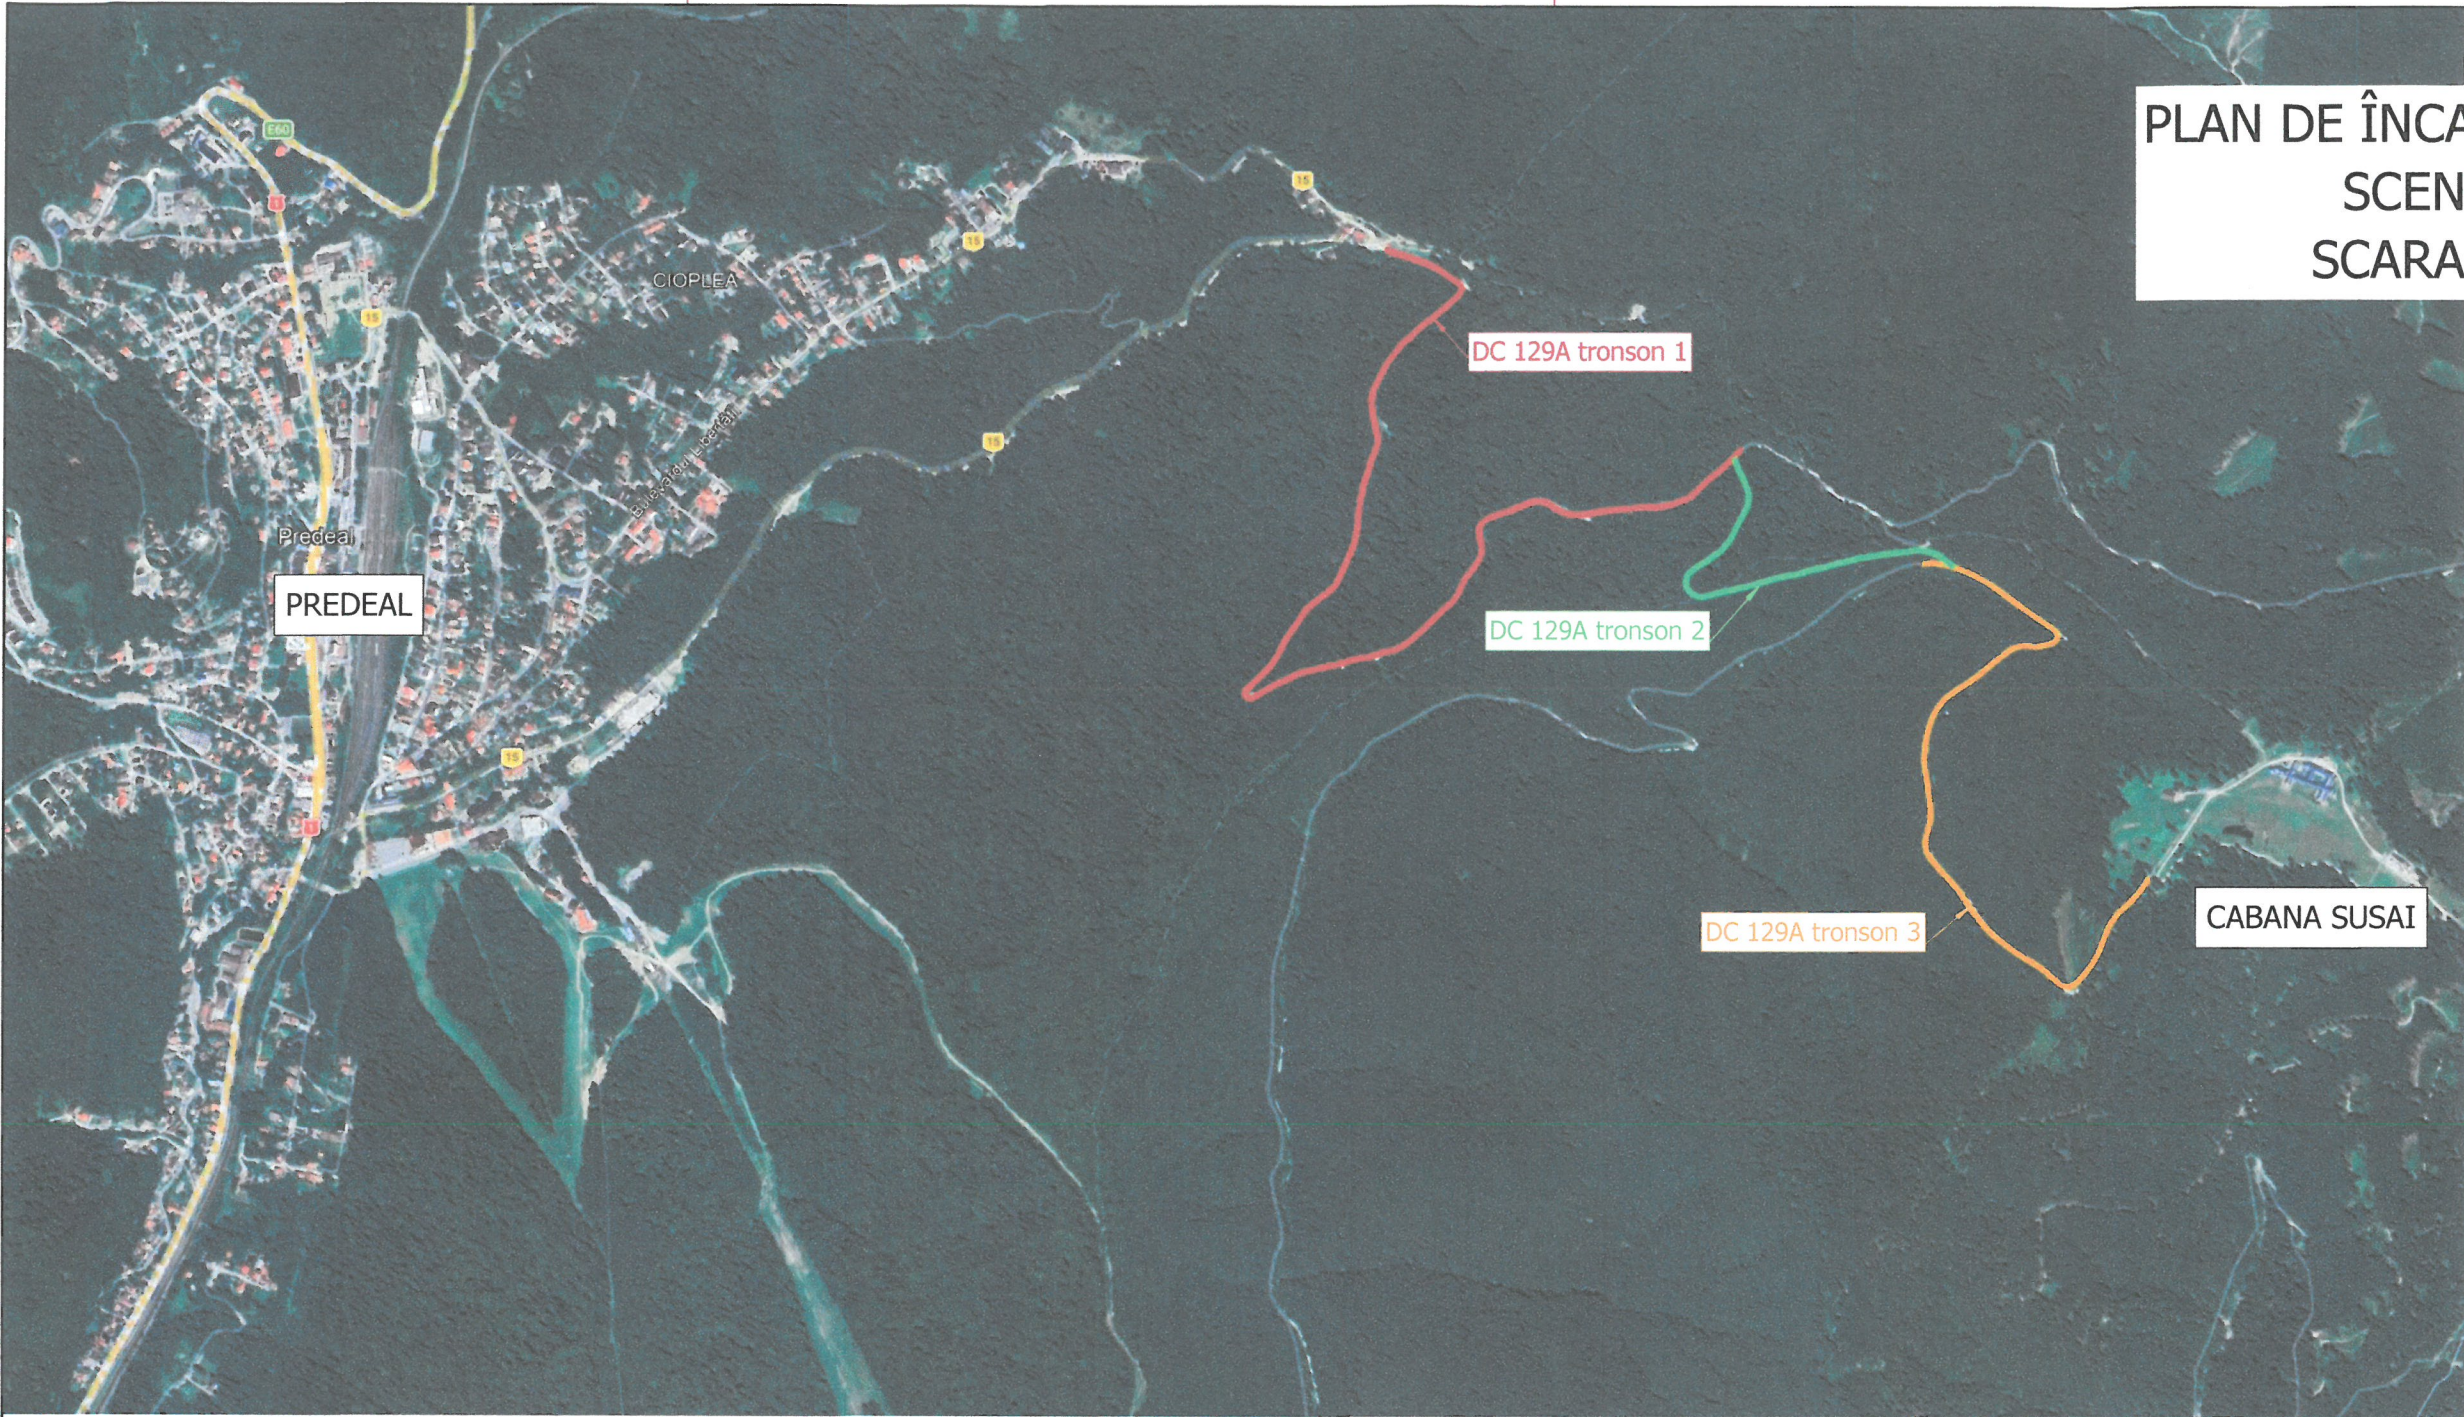

- DC 129A tronson 1
- DC 129A tronson 2
- DC 129A tronson 3

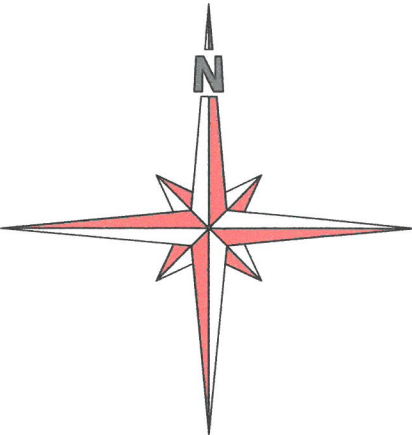

ECO TERRA
PROIECT

www.ecoterraproiect.ro

CONSTANȚA, Str. Primăverii
Nr. 51C, Et. 2, Ap. 4, 900635
Nr. O.R.C.: J13/2618/2006
C.U.I.: RO18966751

Contact:
Tel: +(40) 756 097 450
Fax: +(40) 241 617 309
E-mail: office@ecoterraproiect.ro

Fază:
Phase:

S.F. (Actualizare)

Data:
Date:

02.2026

Proiect Nr.:
Project No.:

2802-Pr-2025

Beneficiar:
Purchaser:

AERIO CROSS S.R.L.
București Sector 1,
Strada G-ral Ernest Broșteanu, Nr.31

CONFIDENTIALITATE: INFORMAȚIILE TEHNICE CONȚINUTE ÎN ACEST DESEN SUNT PROPRIETATEA EXCLUSIVĂ A S.C. ECO TERRA PROIECT S.R.L. ȘI NU POT FI DIFUZATE SAU DIVULGATE LA TERȚI FĂRĂ UN ACORD SCRIS AL PROPRIETARULUI. ESTE INTERZISĂ REPRODUCEREA SAU UTILIZAREA INTEGRALĂ SAU PARȚIALĂ A PREZENTULUI MATERIAL FĂRĂ ACORDUL SCRIS AL PROPRIETARULUI.


Proiect:
Project:

STUDIU DE FEZABILITATE pentru: „**MODERNIZARE ȘI EXTINDERE
DRUM COMUNAL DC 129 A, ORAȘ PREDEAL, JUDEȚ BRAȘOV**”
- determinarea coridorului de expropriere.

Sef Proiect:
Master Designer:

Ing. Vintilă Bogdan-Ioan

Verificat:
Certified:

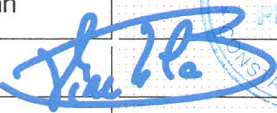

Proiectat:
Designer:

Ing. Vintilă Bogdan-Ioan

Desenat:
Drawer:

Ing. Maria Ștefan

Adresă:
Address:

U.A.T. PREDEAL

Titlu Planșă:
Plan description:

PLAN DE ÎNCADRARE ÎN ZONĂ
SCENARIUL 2

Cod ISO:
Code ISO:

F 01 - 17

Cod:
Id.:

P.D.1.2.

Format:
Paper Size:

297x420

Scară:
Scale:

1:20.000

Nr. Pl.:
Plan no.:

D.51

Rev.:
Rev.:

001