
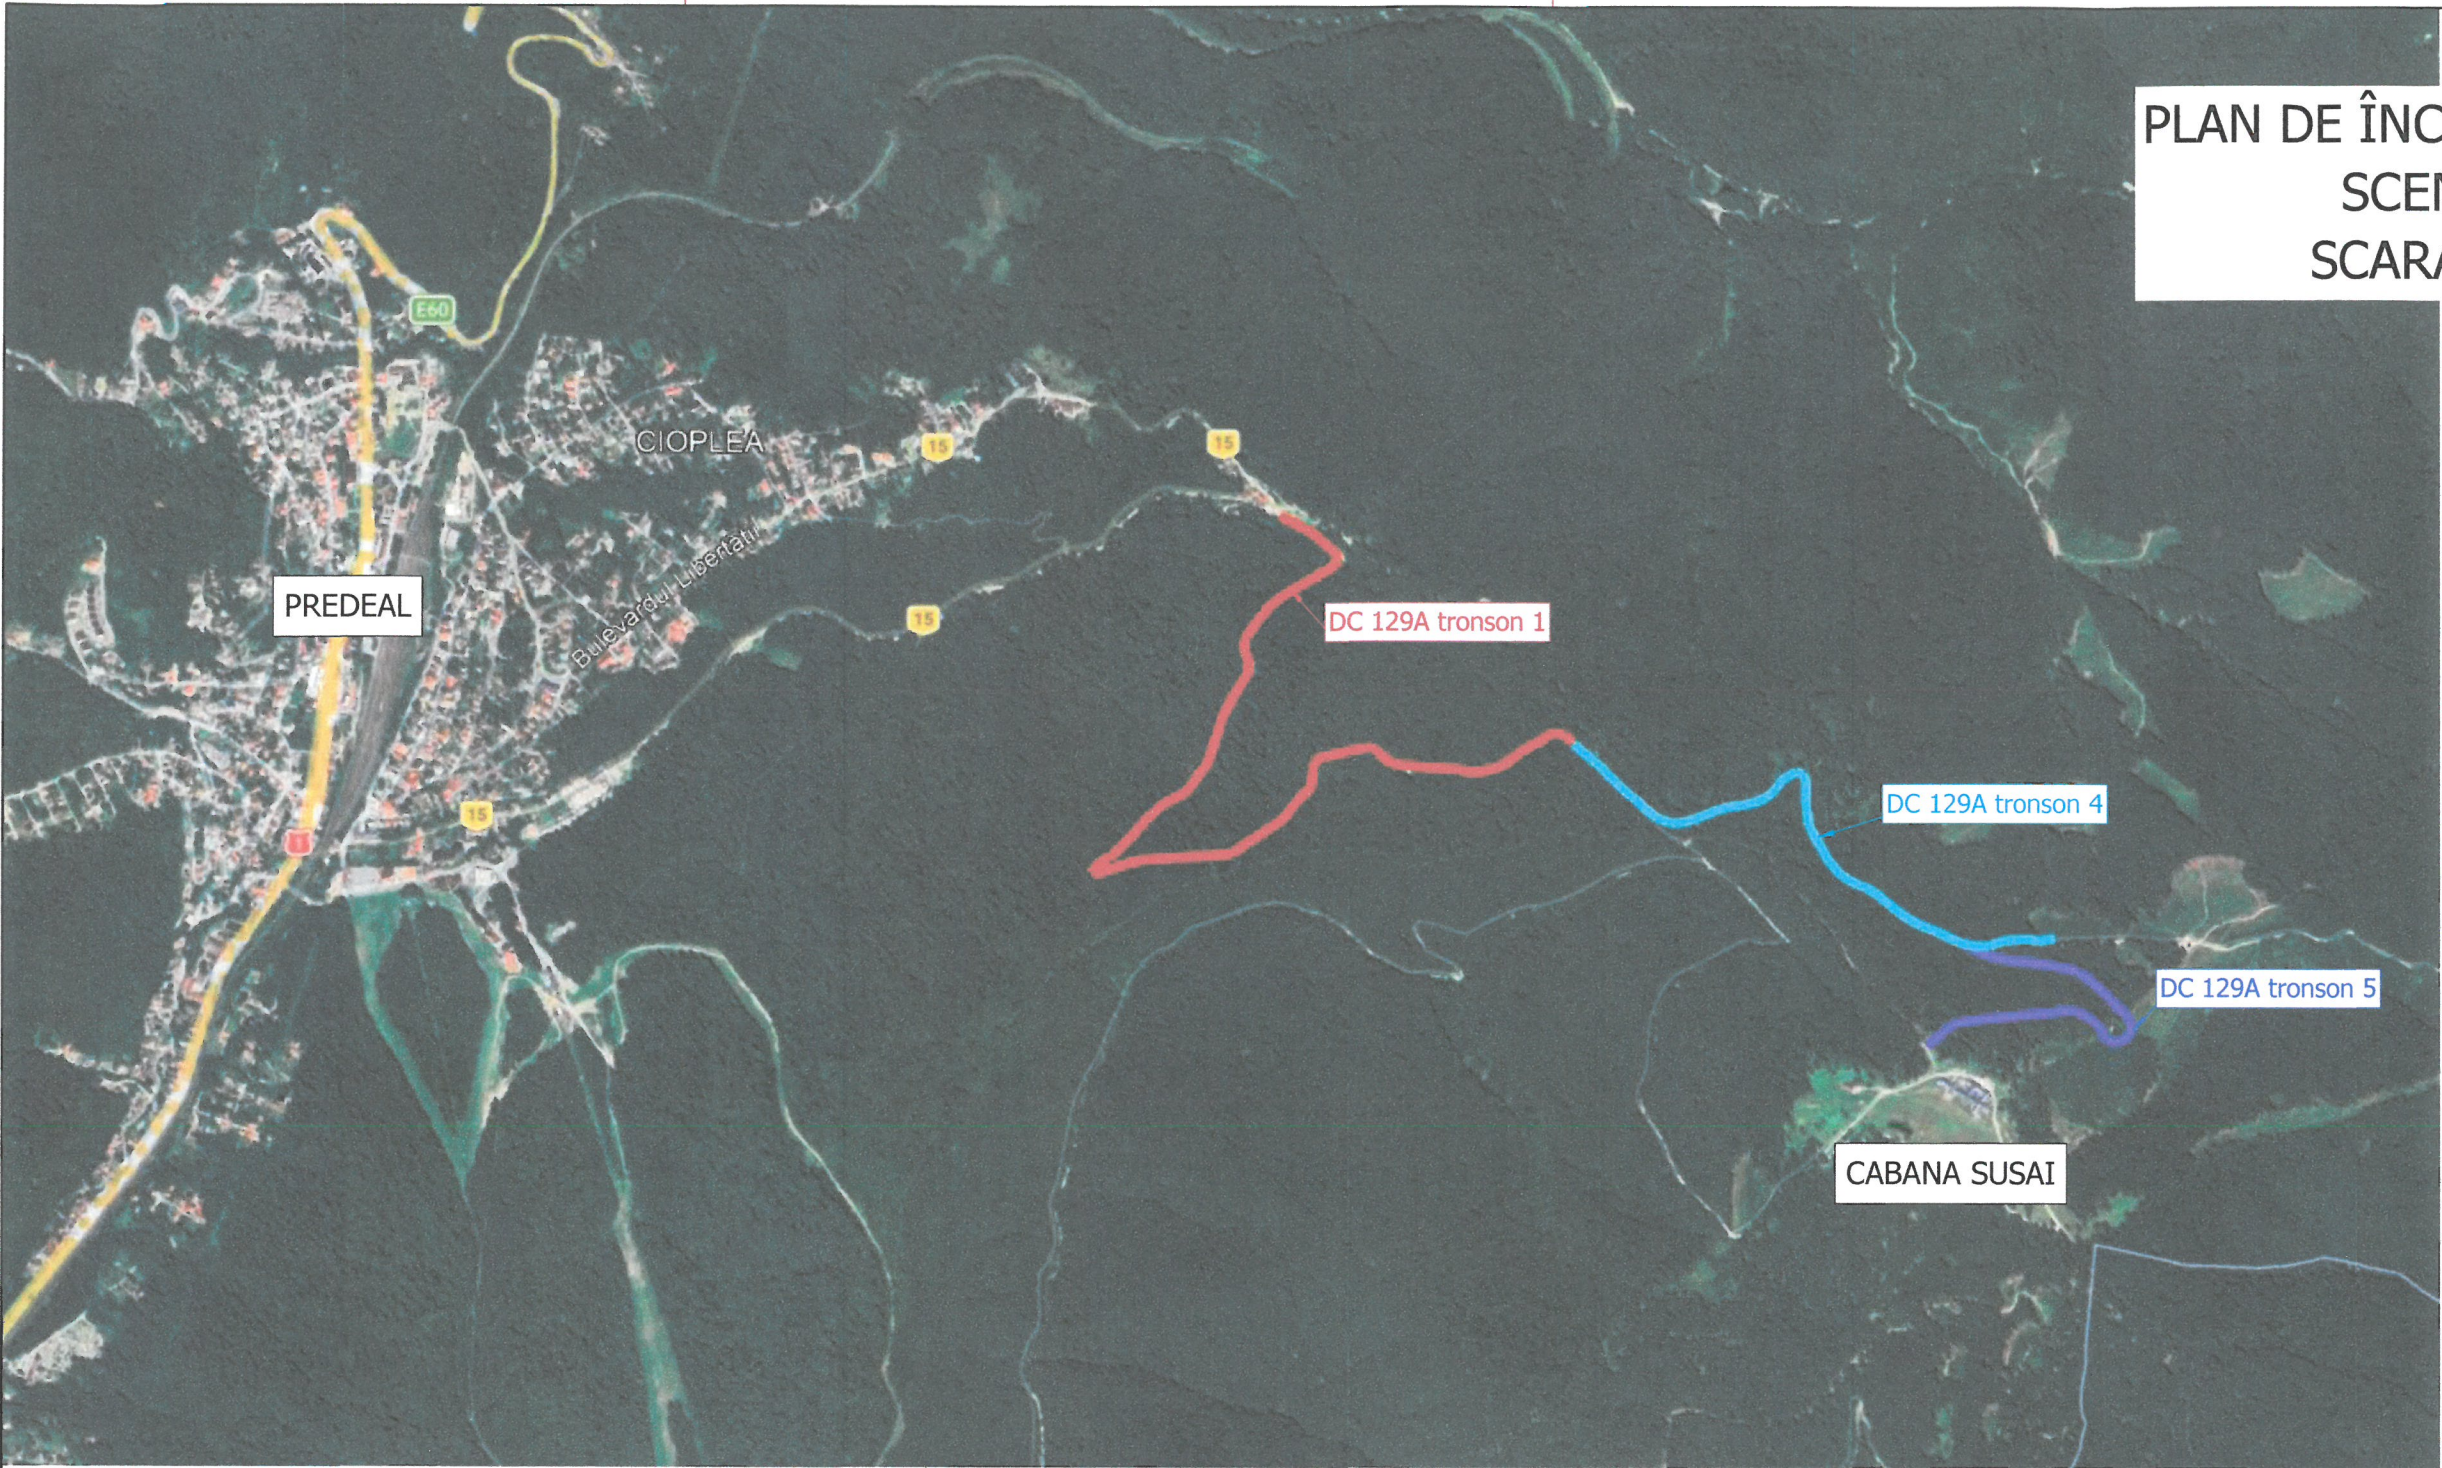
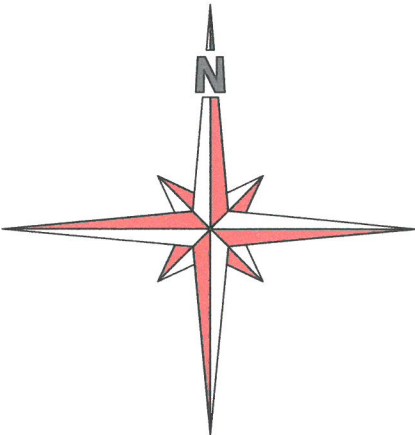


PLAN DE ÎNCADRARE ÎN ZONĂ
SCENARIUL 3
SCARA 1:20.000

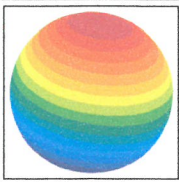

- DC 129A tronson 1
- DC 129A tronson 4
- DC 129A tronson 5

CONFIDENTIALITATE: INFORMAȚIILE TEHNICE CONȚINUTE ÎN ACEST DESEN SUNT PROPRIETATEA EXCLUSIVĂ A S.C. ECO TERRA PROIECT S.R.L. ȘI NU POT FI DIFUZATE SAU DIVULGATE LA TERȚI FĂRĂ UN ACORD SCRIS AL PROPRIETĂRULUI. ESTE INTERZISĂ REPRODUCEREA SAU UTILIZAREA INTEGRALĂ SAU PARȚIALĂ A PREZENTULUI MATERIAL FĂRĂ ACORDUL SCRIS AL PROPRIETĂRULUI.

	ECO TERRA PROIECT www.ecoterraproiect.ro	Fază: Phase:	S.F. (Actualizare)		
		Data: Date:	02.2026		
		Proiect Nr.: Project No.:	2802-Pr-2025		
CONSTANTA, Str. Primăverii Nr. 51C, Et. 2, Ap. 4, 900635 Nr. O.R.C.: J13/2618/2006 C.U.I.: RO18966751		Contact: Tel: +(40) 756 097 450 Fax: +(40) 241 617 309 E-mail: office@ecoterraproiect.ro	Beneficiar: Purchaser:	AERIO CROSS S.R.L. București Sector 1, Strada G-ral Ernest Broșteanu, Nr.31	Cod ISO: Code ISO:
Proiect: Project:		STUDIU DE FEZABILITATE pentru: „ MODERNIZARE ȘI EXTINDERE DRUM COMUNAL DC 129 A, ORAȘ PREDEAL, JUDEȚ BRAȘOV ” - determinarea coridorului de expropriere.			F 01 - 17
Șef Proiect: Master Designer:	Ing. Vintilă Bogdan-Ioan	Adresă: Address:	U.A.T. PREDEAL		Cod: Id.:
Verificat: Certified:		Titlu Planșă: Plan description:	PLAN DE ÎNCADRARE ÎN ZONĂ SCENARIUL 3		P.D.1.2.
Proiectat: Designer:	Ing. Vintilă Bogdan-Ioan				Format: Paper Size:
Desenat: Drawer:	Ing. Maria Ștefan				297x420
					Scară: Scale:
					1:20.000
					Nr. Pl.: Plan no.:
					D.60
					Rev.: Rev.:
					001