


Cod verificare

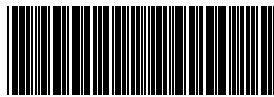

100195725036

EXTRAS DE PLAN CADASTRAL

pentru imobilul cu IE **102864**, UAT Predeal / BRASOV, Loc.
Predeal, Str. Vârful Cu Dor, Nr. 1


Nr.cerere	201841
Ziua	13
Luna	10
Anul	2025

Teren: 1.066 mp

Teren: Intravilan

Categoria de folosinta(mp): Curti Constructii 1066mp

Plan detaliu

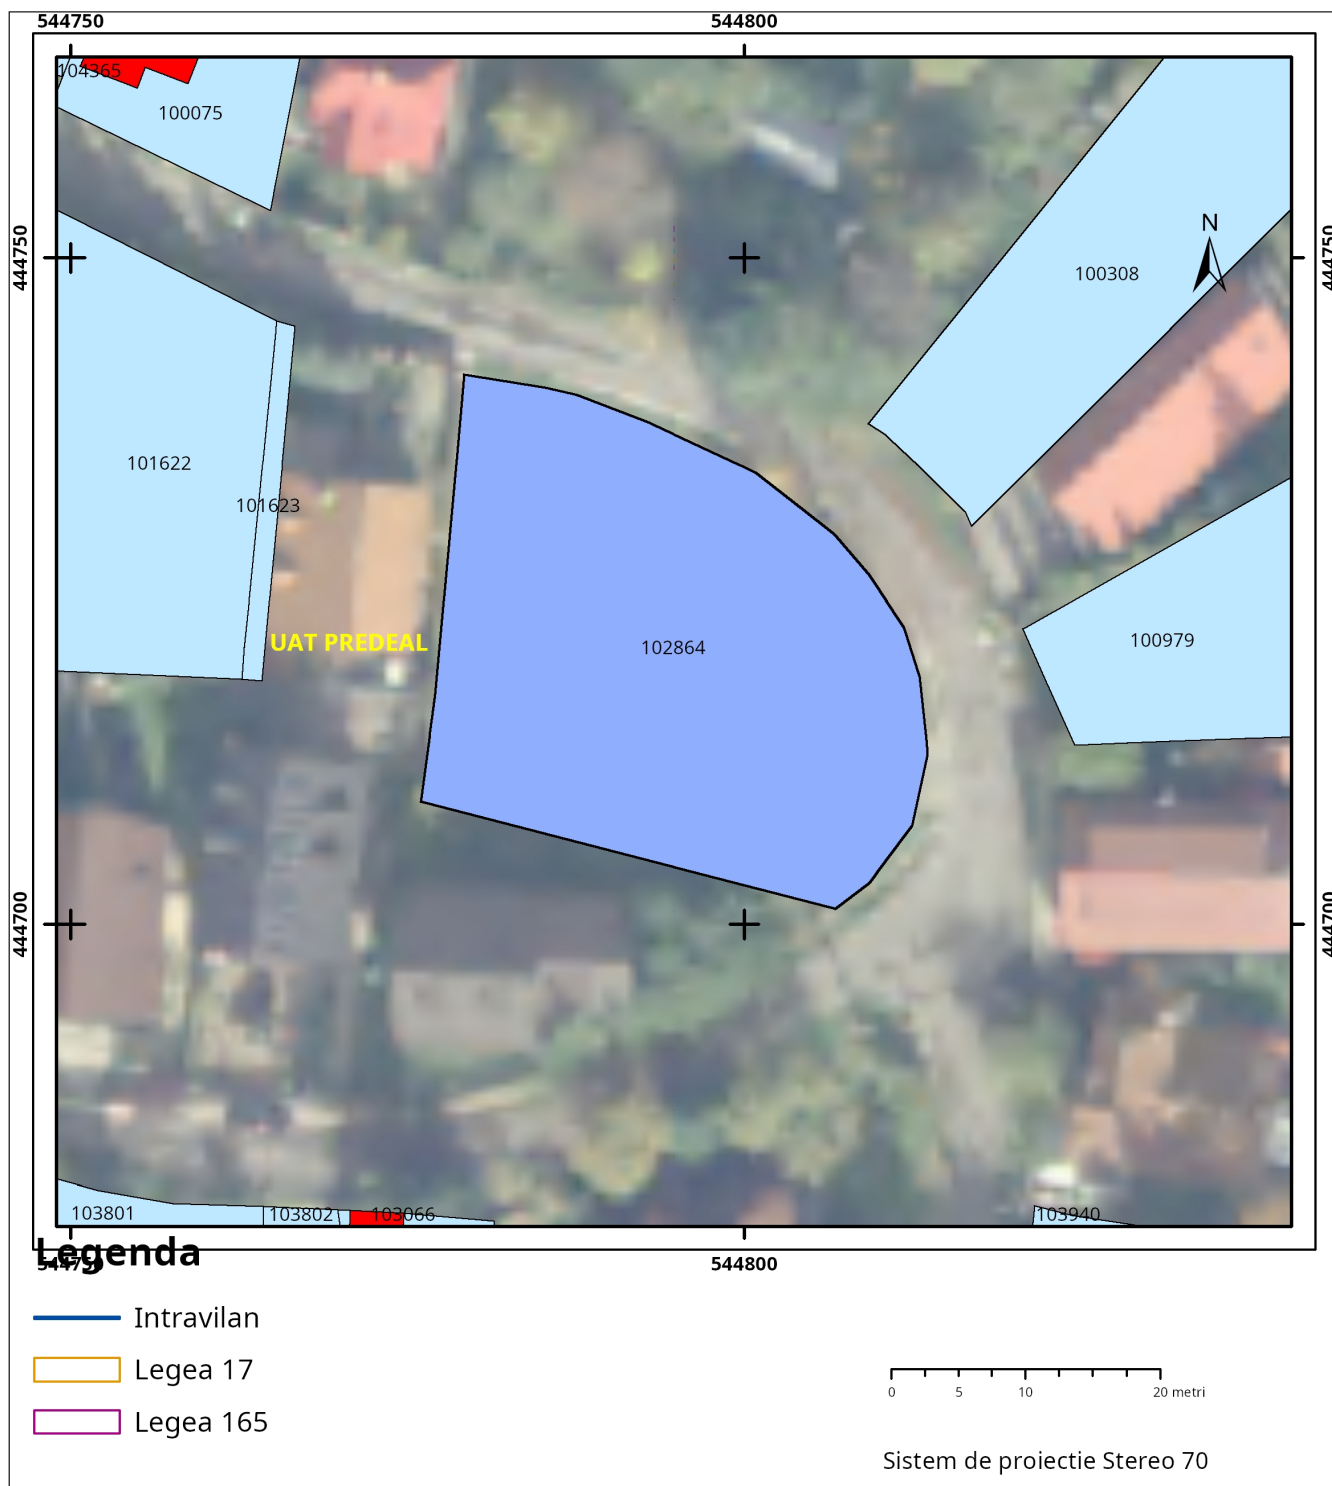

Semnăt electronică

Codul de verificare din antet poate fi folosit pentru verificarea autenticitatii documentului la adresa <http://www.ancpi.ro/verificare>