


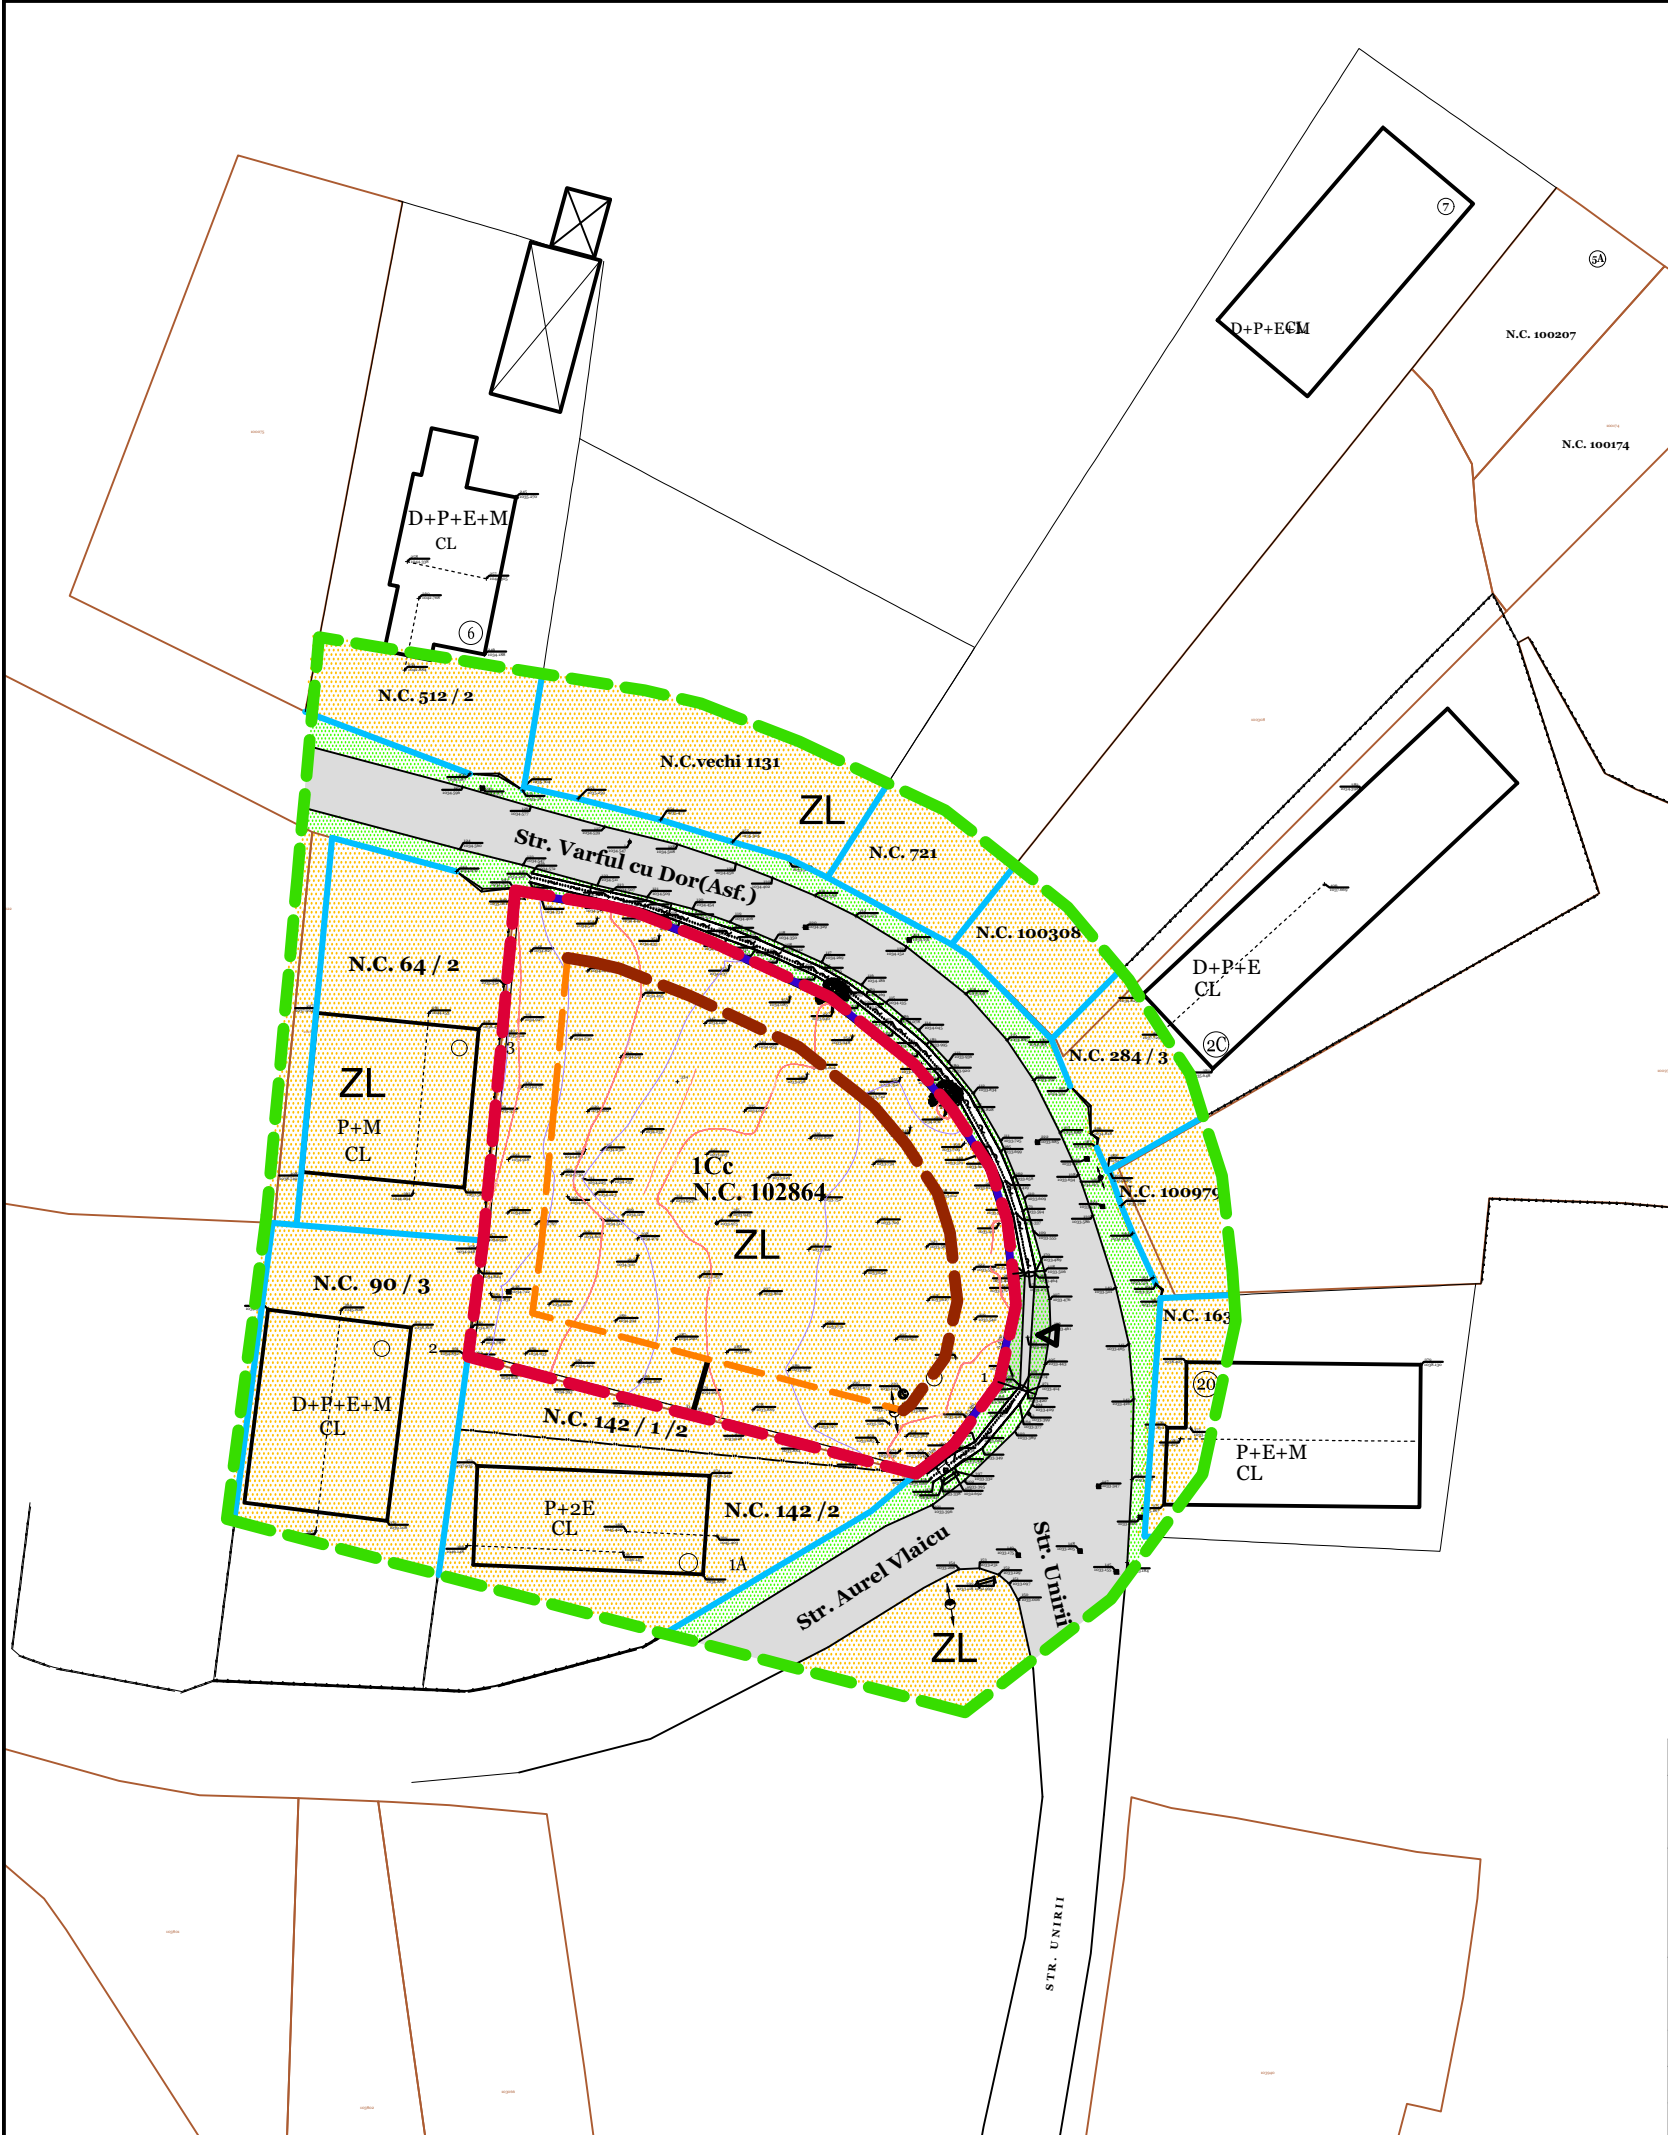

PUZ

PLAN URBANISTIC ZONAL
- ZONA TURISTICA - CONSTRUIRE PENSIUNE TURISTICA
TEREN SITUAT PE C.F. NR. 102864 - PREDEAL

SITUATIA EXISTENTA



LEGENDA

LIMITE:

- Limita suprafata pentru care se intocmeste PUZ, conform extras C.F. anexat - S teren = 1066mp
- Limita zona studiata pentru corelarea cu vecinatatile
- Limite parcele existente

FUNCTIUNI AMPLASAMENT SI VECINATATI:

- ZL - ZONA DE LOCUINTE SI DOTARI AFERENTE
- conform PUG aprobat cu HCL Predeal nr. 87 din 2000, prelungit cu HCL nr. 352 din 2023

CIRCULATII:

- DRUMURI EXISTENTE
- ZONA VERDE ADIACENTA DRUM

SUPRAFATA TERENULUI PENTRU CARE SE INTOCMESTE P.U.Z. = 1066mp

VERIFICATOR/ EXPERT	NUME	SEMNATURA	CERINTA	REFERAT/ EXPERTIZA NR/DATA	
S.C. SANNIS S.R.L. J08 / 2667 / 1992 Tel. 0368/00.22.31; 0721/37.99.25				Beneficiar: S.C. SPERANTA ELLA COMPROD IMPEX S.R.L.	NR. PR. 1 / 2026
SPECIFICATIE	NUME	SEMNATURA	SCARA 1 : 500 03.2026	Denumire proiect: P.U.Z. - ZONA TURISTICA - CONSTRUIRE PENSIUNE TURISTICA	P.U.Z.
SEF PROIECT	arh. Sansebes G.			Amplasament: str. VARFUL CU DOR, nr.1, orasul PREDEAL, jud. BRASOV	
PROIECTAT	arh. Sansebes R.M.			Denumire plansa:	
DESENAT	arh. Sansebes R.M.			SITUATIA EXISTENTA	