


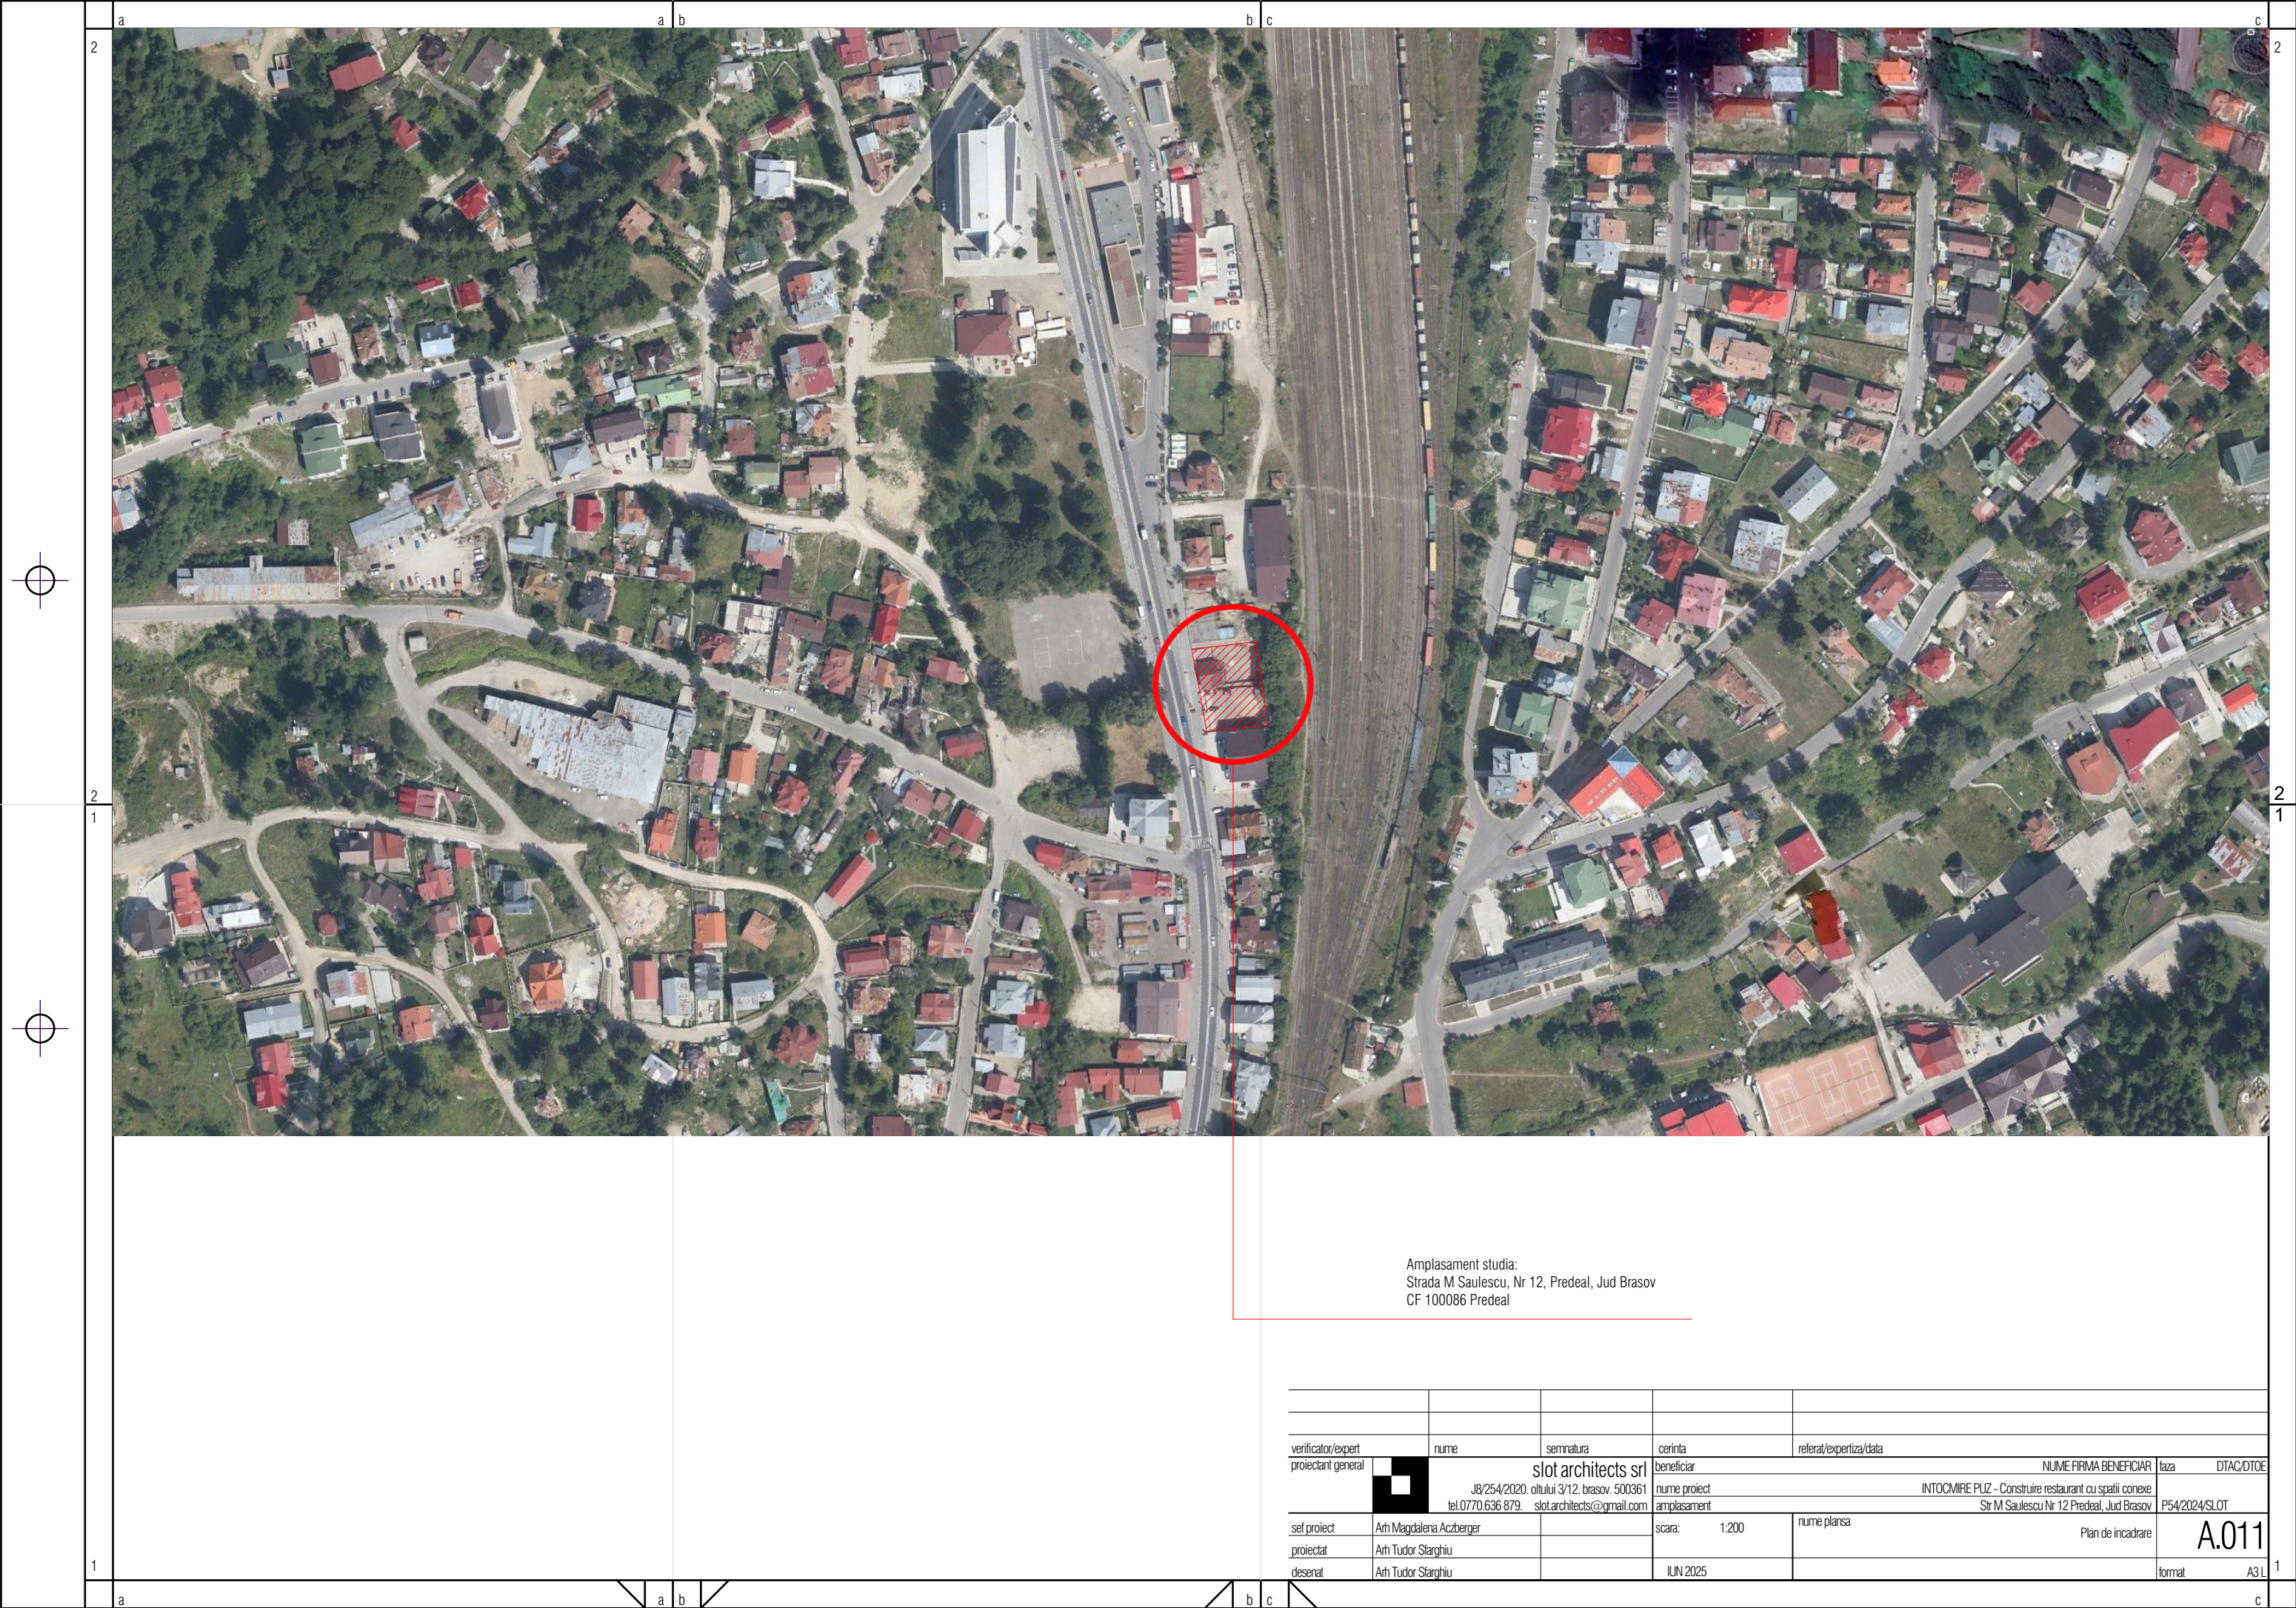

Amplasament studia:
Strada M Saulescu, Nr 12, Predeal, Jud Brasov
CF 100086 Predeal

verificator/expert		nume	semnatura	cerinta	referat/expertiza/data
proiectant general		slot architects srl J8/254/2020. otului 3/12. brasov. 500361 tel.0770.636 879. slot.architects@gmail.com		beneficiar	NUME FIRMA BENEFICIAR
		nume proiect		INTOCMIRE PUZ - Construire restaurant cu spatii conexe	
		amplasament		Str M Saulescu Nr 12 Predeal, Jud Brasov	
sef proiect	Arh Magdalena Aczberger	scara: 1:200		nume plansa	Plan de incadrare