


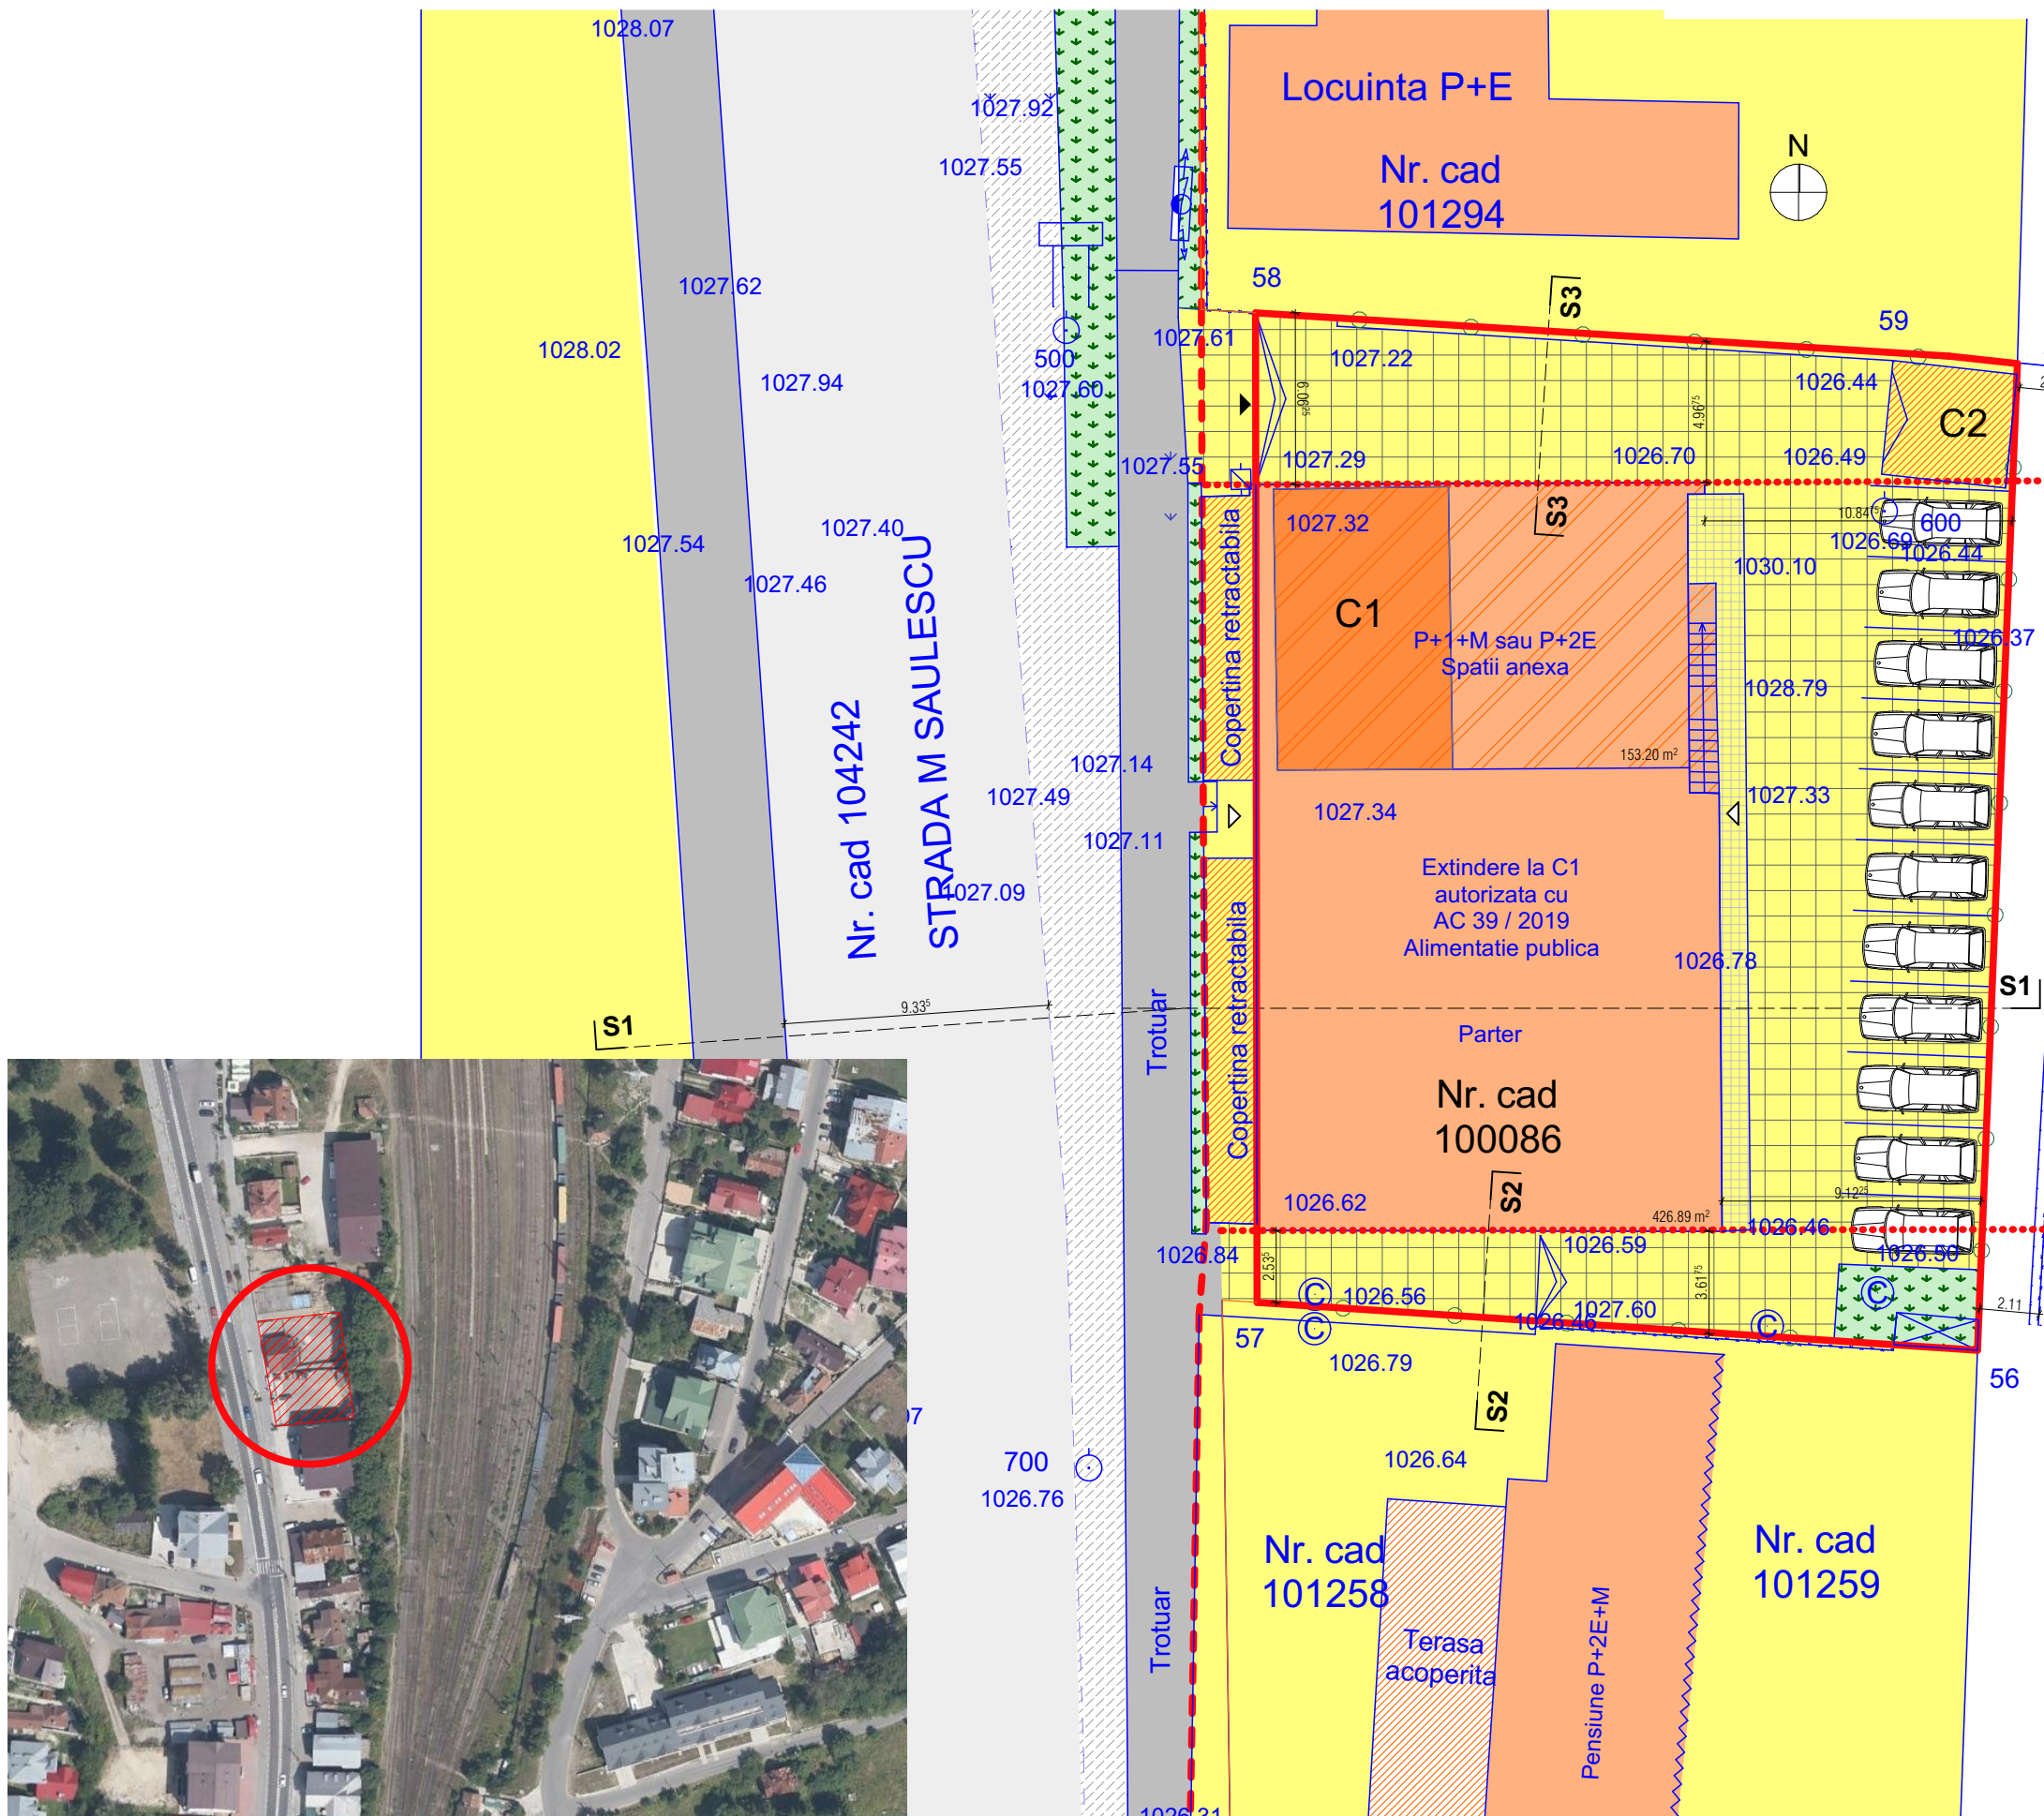

PLAN URBANISTIC ZONAL: INTOCMIRE PUZ - construire restaurant cu spatii conexe

INIȚIATOR: SC Comacri Expert SRL si SC Nilcom Impex SRL

ADRESA: Predeal, Strada M Saulescu Nr 12 C, Jud Brasov

ARGUMENTARE: Construire restaurant cu spatii conexe

ELABORATOR: SLOT ARCHITECTS SRL BRASOV

PUBLICUL ESTE INVITAT SĂ TRANSMITĂ OBSERVAȚII ȘI PROPUNERI
privind intenția de elaborare a Planului Urbanistic Zonal in perioada
.....2026 - 2026

Observațiile sunt necesare în vederea stabilirii cerințelor de elaborare.
INTENȚIE DE ELABORARE

Modul in care se pot consulta documentele referitor la intentia de elaborare PUZ :
pe site-ul Primariei Predeal si la sediul Primariei Predeal
in spatiul special amenajat de la parterul institutiei la amplasament in trei locuri
vizibile pe teritoriul zonei studiate, pe panouri rezistente la intemperii.

Modul de depunere a observatiilor/sugestiilor scrise ale publicului:

- Catre Primaria Predeal: comentarii pe pagina de internet a Primariei Predeal, scrisori prin posta si mail .

- Date de contact ale responsabilului cu informarea publicului din cadrul Primariei Predeal:

S.U.A.A.C.D.C.C - serviciul de urbanism, (adresa. Predeal, str. Panduri, nr. 8,
mail : urbanism@primaria-predeal.ro; tel.0766 074 923)

- Observatiile sunt necesare in vederea stabilirii cerintelor de eliberare a avizului de oportunitate .

Se ataseaza alaturat documentatia inaintata de initiator in vederea informarii publicului privind intentia de elaborare PUZ.