


**ORAS
STATIUNE
PREDEAL**

PRIMĂRIA ORĂȘULUI PREDEAL-JUDEȚUL BRAȘOV
B-dul Mihail Zealtescu Nr.127

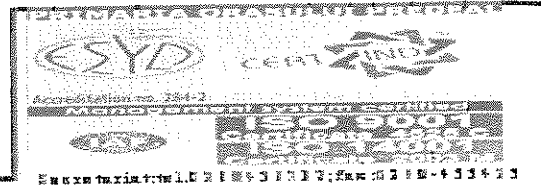

HOTĂRÂRE A CONSILIULUI LOCAL

NR. 44 DIN DATA DE 01.08.2016

Privind aprobarea semnării procesului verbal de vecinătate între Orașul Predeal și imobilul înscris în CF 102113 Predeal (CF vechi nr.337A+8), nr. cad.177/1/1/3

Consiliul Local al Orașului Predeal, întrunit în ședință ordinară în data de 1.08.2016,

Analizând la inițiativa Primarului Orașului Predeal, Expunerea de motive și raportul de specialitate al Serviciului Urbanism, Amenajarea Teritoriului, Autorizări Construcții, Disciplina în Construcții, Cadastru înregistrat cu nr. 11498 din data de 4.07.2016, prin care s-a propus aprobarea semnării procesului verbal de vecinătate între Orașul Predeal și imobilul înscris în CF 102113 Predeal (CF vechi nr.337A+8), nr. cad.177/1/1/3

Fata de următoarele dispoziții legale:

- Legea nr 7/1996 cu modificările și completările ulterioare,
- Regulamentul privind conținutul și modul de întocmire al documentațiilor cadastrale în vederea înscrierii în documentele de carte funciara, aprobat prin Ordinul 700/2014 al Directorului Agenției Naționale de Cadastru și Publicitate Imobiliară,

în temeiul art. 36 alin. 2 lit. c și art. 45 alin. 1 din Legea nr. 215/2001 privind administrația publică locală, republicată, modificată și completată,


HOTĂRĂȘTE :

Art. 1. Se aproba semnarea procesului verbal de vecinătate în domeniul public al Orașului Predeal – str. Mănăstirii - înscrisă în Anexa 6 la HGR nr.972/2002 la poz.3 și imobilul înscris în CF 102113 Predeal nr. cad.177/1/1/3 pe punctele de frantură 128-1300, conform documentației întocmită de expert topo Dragomir Cherhat Cristian.

Art. 2. Primarul Orașului Predeal va duce la îndeplinire prezenta hotărâre.

PRESEDINTE DE ȘEDINȚĂ

Ungureanu Ioana

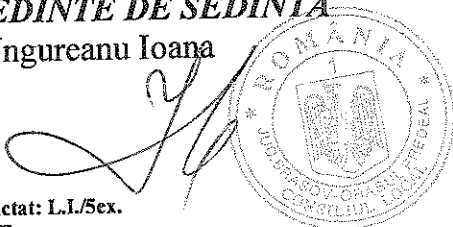

AVIZAT SECRETAR

Ovidiu Pinteș

Tehnoredactat: L.I./Sex.
DIFUZARE:
1 ex. Instituția Prefectului
1 ex. Primar
1 ex. Secretar
1 ex. Serv Urb

Încheiat la data


Subsemnatii proprietari:

Nume	Prenume	C.N.P.
IACOB	MARIA	2320803083401
DANCIU	EMIL	1700512083401
PATRASCU CENSTANTA SIMONA		2370509400116
PATRASCU SIMONA CATALINA		2670630420027
ONEA ADELINE		2650114400087

am procedat la recunoasterea și stabilirea limitei și vecinătăților imobilului:

Adresa imobil								
Localitate	Strada	Nr.	Bloc	Scara	Etaj	Ap.	Nr.CF./Nr. cad. (IE)	
Predeal	Manastirii		-	-	-	-	102113 Predeal	177/1/1/3

prezentat în schița:

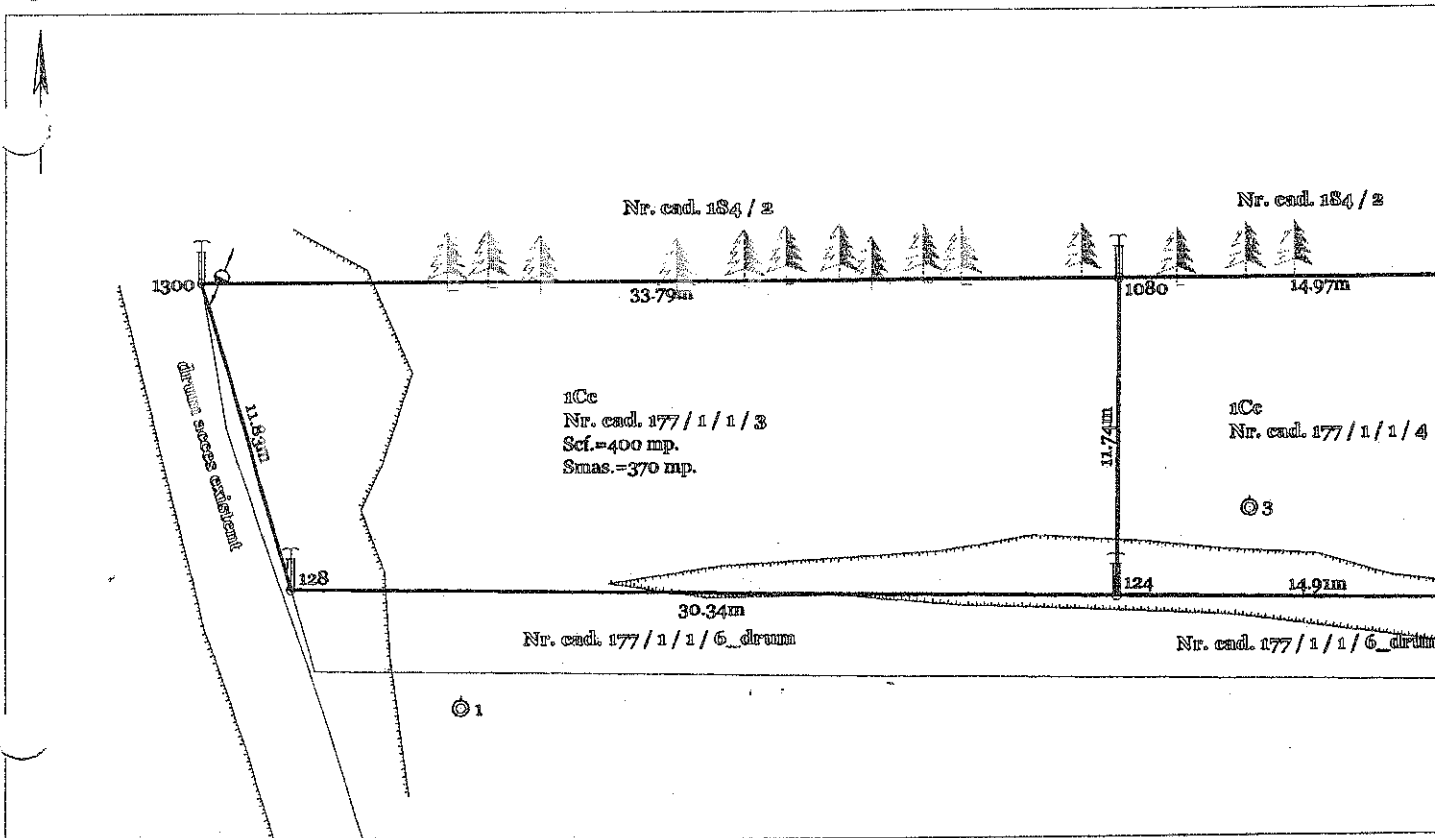

Latura (de la punctul, pana la punctul)	Lungimea (m)	Felul materializarii	Vecin (numele si prenumele /denumirea)	Semnatura vecin
1300 - 1080	33.79	tarusi metalici	OPRICA ADRIAN OPRICA RAZVAN PATRASCU CENSTANTA SIMONA PATRASCU SIMONA CATALINA ONEA ADELINE	[Signature]
1080 - 124	11.74	tarusi metalici	IACOB M DANCIU E MNS	[Signature]
124 - 128	30.34	tarusi metalici	IACOB M DANCIU E MNS	[Signature]
128 - 1300	11.83	tarusi metalici		

Subsemnatii, proprietari ai imobilelor învecinate imobilului descris mai sus, recunoastem limitele stabilite prin prezentul proces-verbal si prezentat în schiță, fiind de acord cu acestea.

Prezentul proces-verbal a fost încheiat în 8 exemplare (cate un exemplar pentru fiecare parte semnatară și unul pentru documentatia cadastrală) și conține una pagină.

[Signatures and official stamps of the parties and the cadastral authority]