


ORAS  
STATIUNE  
PREDEAL  
PRIMĂRIA ORĂȘULUI PREDEAL-JUDEȚUL BRAȘOV  
B-dul Mihail Sadoveanu Nr.127

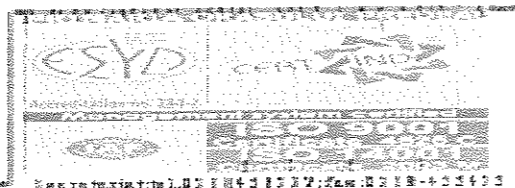

## HOTĂRÂRE A CONSILIULUI LOCAL

NR. 78 DIN DATA DE 27.10.2016

*privind aprobarea actului adițional la contractul de asociere între Orașul Predeal și SC Total Media SRL*

Consiliul Local al Orașului Predeal, întrunit în ședință ordinară, în data de 27.10.2016.

Analizând la inițiativa Primarului Orașului Predeal, Expunerea de motive și raportul de specialitate al Serviciului Economic înregistrate cu nr. 11719/2016, prin care s-a propus aprobarea actului adițional la contractul de asociere între Orașul Predeal și SC Total Media SRL

În temeiul următoarelor prevederi legale:

- Noul Cod Civil
- HCL nr. 191/31.10.2013

În conformitate cu prevederile art. 36 și ale art. 115 din Legea nr. 215/2001 a administrației publice locale, republicată, cu modificările și completările ulterioare

### HOTĂRĂȘTE:

**Art. 1.** Se modifica spațiul destinat pieței agroalimentare conform planului anexat la prezenta.

**Art. 2.** Decontul de venituri și cheltuieli se va face trimestrial

**Art. 3.** Se va întocmi act adițional pentru completarea contractului de asociere cu Art. 1 și Art. 2, din prezenta hotărâre.


**Art. 4.** Primarul Orașului Predeal, prin serviciile de specialitate vor asigura ducerea la îndeplinire a prezentei hotărâri.

PRESEDINTE DE ȘEDINȚĂ

Bucur Nicolae




AVIZAT SECRETAR

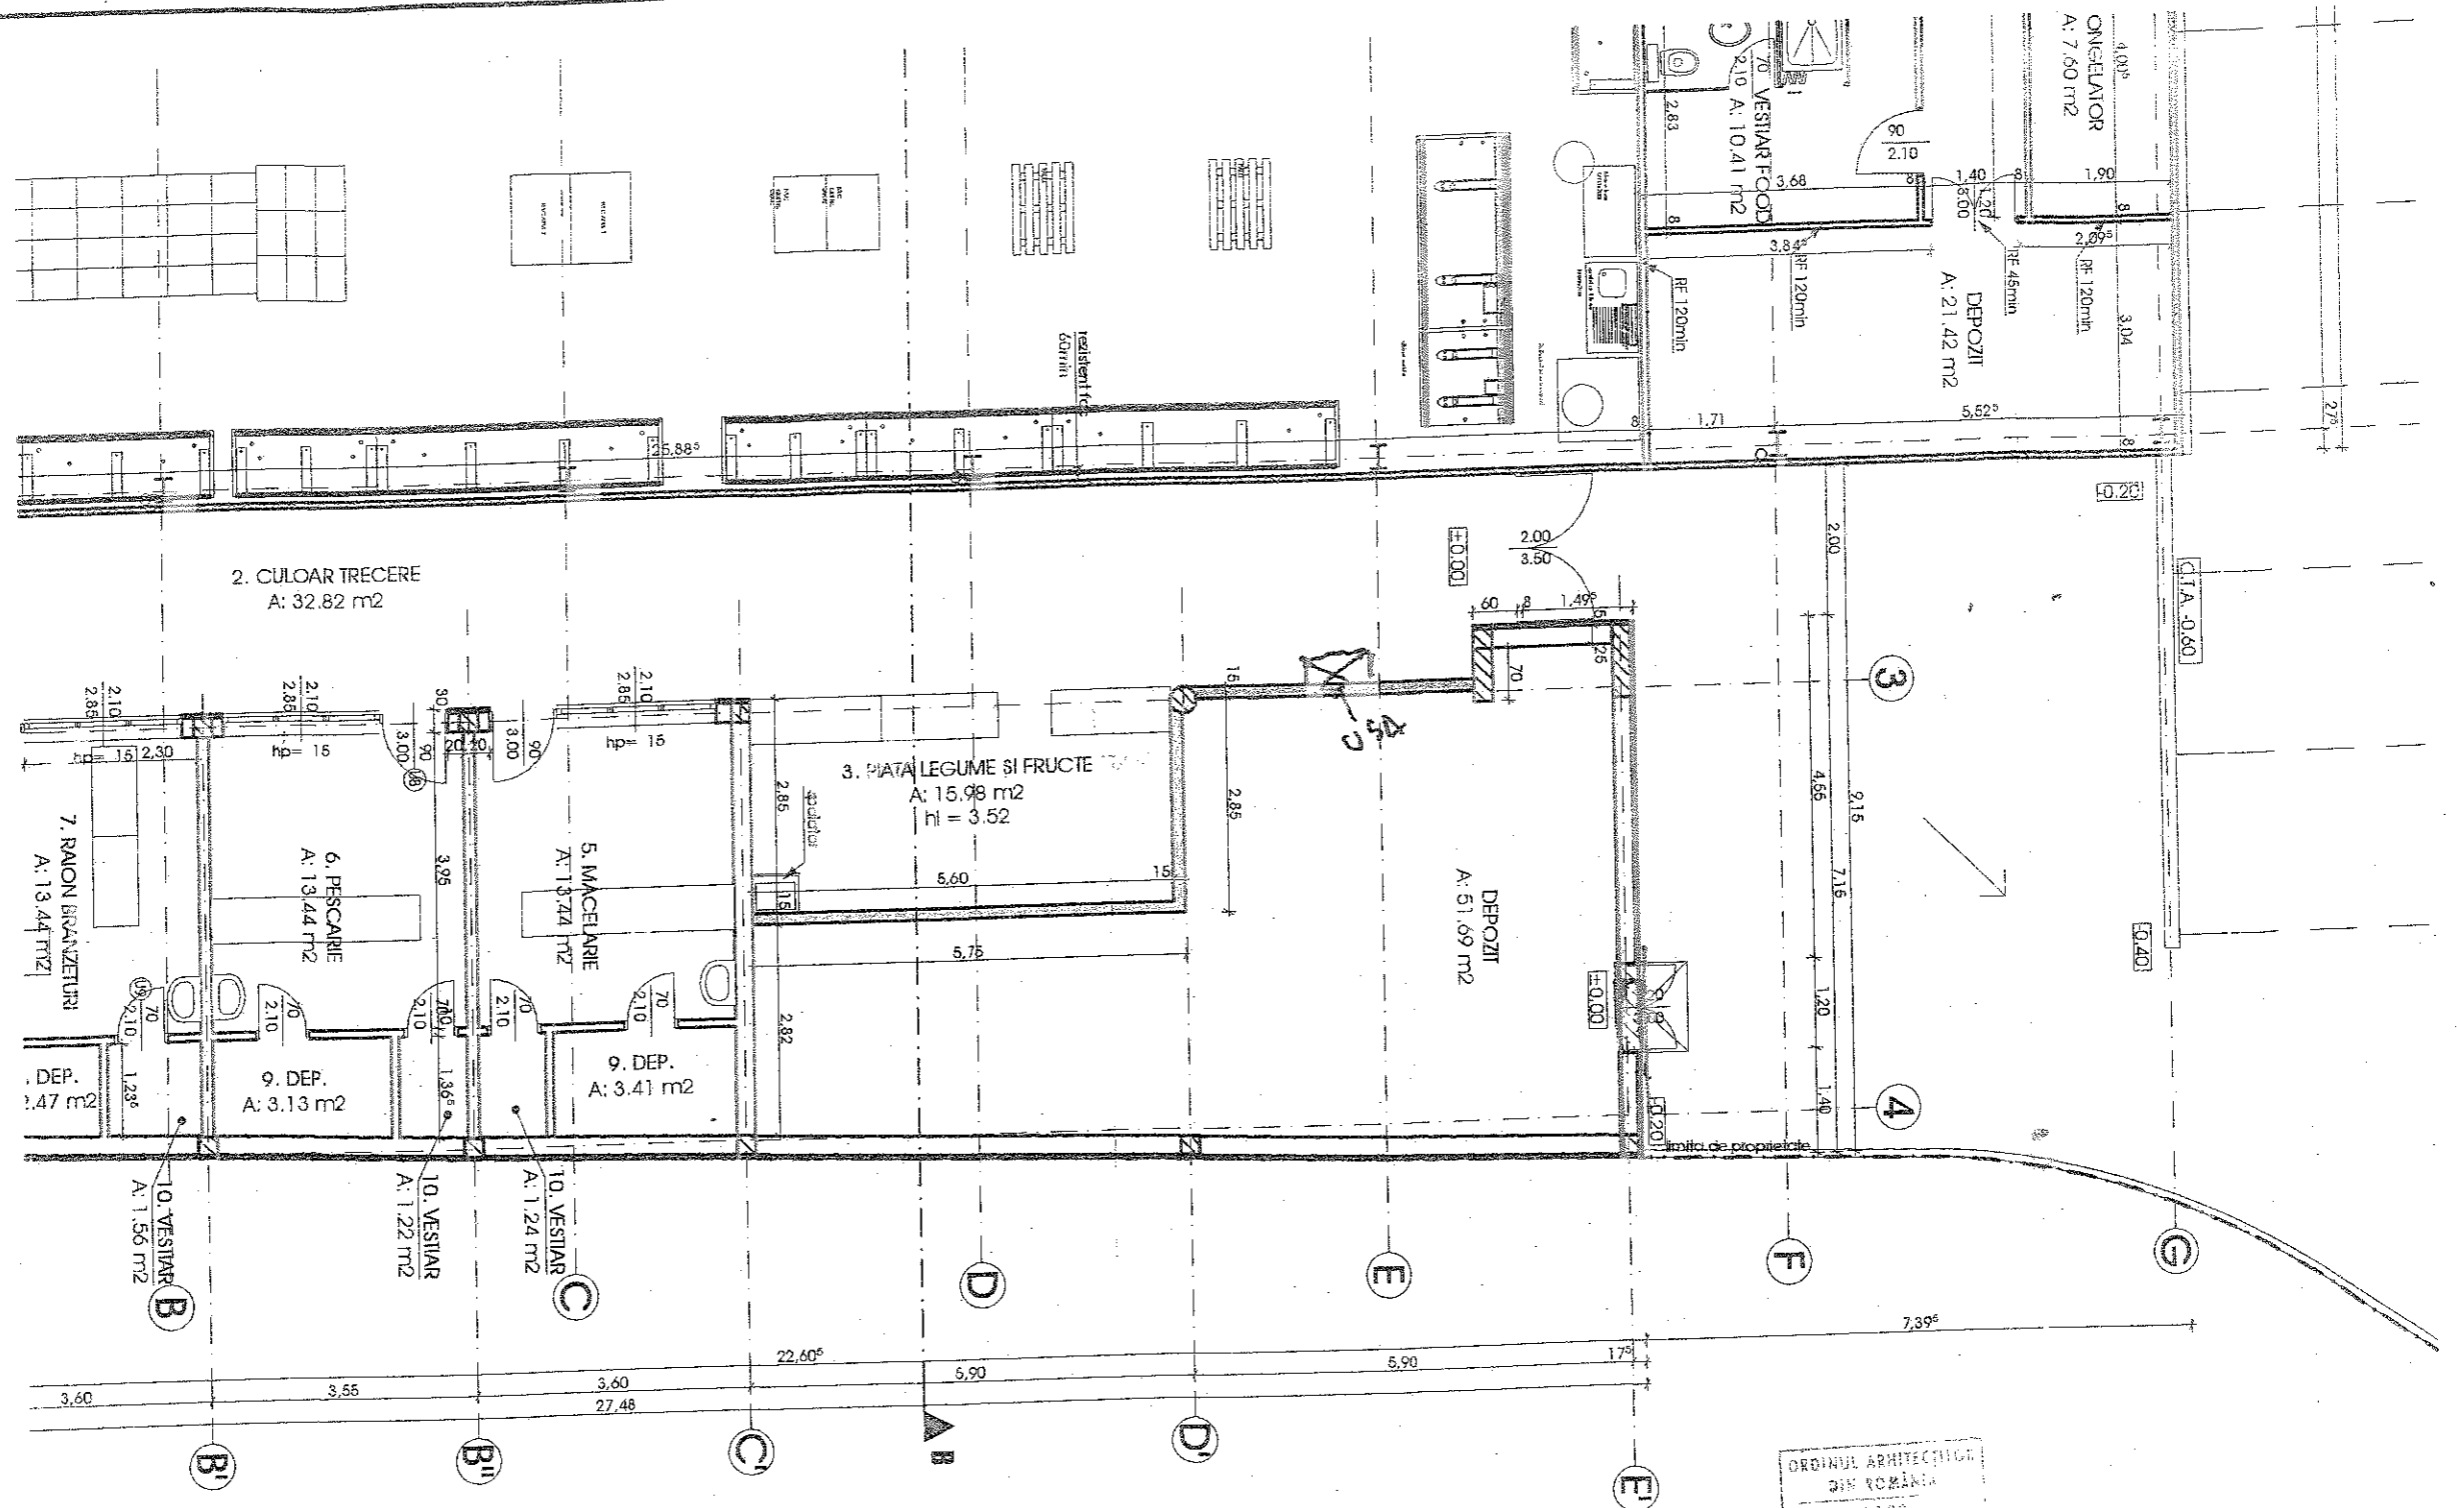

- pereti noi propusi
- pereti ce se demonteaza

© COPYRIGHT! Acest proiect este proprietatea intelectuală a arhitectului Marius Lungu. Instruirea, multiplicarea sau folosirea cu altă destinație decât cea prevăzută în contract a planșelor sau softului aferent intră sub incidența legii dreptului de autor.

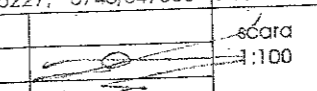VERIFICATOR	NUME :	SEMNATURA	REFERAT NR. / DATA
		Arh. Marius Lungu - 5 / 2002 Str. Alexandru Vlahuta nr. 39 Bloc 145 A, ap. 2 - BRASOV tel. 535227, 0740/047036	Pr.178 D.Th.
BENEFICIAR:		SC TOTAL MEDIA SRL	
ADRESA:		Str. M. Saulescu, nr. 111, Predeal	
PROIECTAT	Arh. M. Lungu	 scara 1:100	<b>Plan Parter</b> data 15.01.2014
DESENAT	Arh. M. Lungu		
SEF PROIECT	Arh. M. Lungu		

