


**ORAS  
STATIUNE  
PREDEAL**

PRIMĂRIA ORĂȘULUI PREDEAL-JUDEȚUL BRAȘOV  
B-dul Mihail Kogălniceanu Nr.127

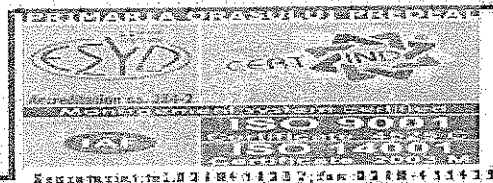

## HOTĂRÂRE A CONSILIULUI LOCAL

**NR. 185 DIN DATA DE 11.12.2017**

**Privind aprobarea semnării procesului verbal de vecinatate între imobilul înscris în CF 120090 Brașov, nr.topo.(13412/28,13412/29/1/b,13412/1/a/2/33)64, strada Rovine din domeniul public al orașului Predeal și parcela înscrisă în CF 138177 Brașov, nr.topo (13412/28,13412/29/1/b,13412/1/a/2/33)62 proprietatea Statului Roman**

Consiliul Local al Orașului Predeal, întrunit în ședință ordinară în data de 11.12.2017,

Analizând la inițiativa Primarului Orașului Predeal, Expunerea de motive și raportul de specialitate al Serviciului Urbanism, Amenajarea Teritoriului, Autorizări- Construcții, Disciplina în Construcții, Cadastru înregistrat cu nr. 18762 din data de 23.11.2017, prin care s-a propus aprobarea semnării procesului verbal de vecinatate între imobilul înscris în CF 120090 Brașov, nr.topo. (13412/28,13412/29/1/b,13412/1/a/2/33)64, strada Rovine din domeniul public al orașului Predeal și parcela înscrisă în CF 138177 Brașov, nr.topo (13412/28,13412/29/1/b,13412/1/a/2/33)62 proprietatea Statului Roman-  
Față de următoarele dispoziții legale:

-Legea nr. 7/1996 cu modificările și completările ulterioare,

-Regulamentul privind conținutul și modul de întocmire al documentațiilor cadastrale în vederea înscrierii în documentele de carte funciara, aprobat prin Ordinul 700/2014 al Directorului Agenției Naționale de Cadastru și Publicitate Imobiliară,

în temeiul art. 36 alin. 2 lit. c și art. 45 alin. 1 din Legea nr. 215/2001 privind administrația publică locală, republicată, modificată și completată,

### **HOTARASTE :**

**Art. 1.** Se aproba semnarea procesului verbal de vecinatate între proprietatea înscrisă în CF 120090 Brașov, nr.topo.(13412/28,13412/29/1/b,13412/1/a/2/33)64 și strada Rovine din domeniul public al orașului Predeal pe punctele de frantura 1440-1060, conform documentației întocmită de expert topo Dragomir Cherat Cristian.

**Art. 2.** Se aproba semnarea procesului verbal de vecinatate între proprietatea înscrisă în CF 120090 Brașov, nr.topo.(13412/28,13412/29/1/b,13412/1/a/2/33)64, și parcela înscrisă în CF 138177 Brașov, nr.topo (13412/28,13412/29/1/b,13412/1/a/2/33)62 proprietatea Statului Roman, pe punctele de frantura 122-1440, conform documentației întocmită de expert topo Dragomir Cherat Cristian.


**Art.3.** Primarul Orașului Predeal va duce la îndeplinire prezenta hotărâre

**PRESEDINTE DE ȘEDINȚĂ**

Adam Lucian

**AVIZAT SECRETAR**

Iuga Loredana

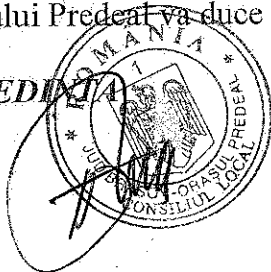

Tehnoredactat: L.G./Sex  
DIFUZARE:  
1 ex. Instituția Prefecturii  
1 ex. Primar  
1 ex. Secretar  
1 ex. Serv. Urb

Modalitatea de vot- 14 pentru, 14 prezenți din 14 consilieri locali în funcție

**PROCES-VERBAL DE VECINATATE**  
Incheiat la data .....

ANEXA HCL 185/2017

Anexa nr. 1.39 la regulament


Semnati proprietari:

Semnati proprietari:		C.N.P.												
Nume	Prenume													
STROE	VICTOR ALEXANDRU	1	3	9	1	0	0	6	4	0	0	5	2	9
STROE	CONSTANTIN GHEORGHE	1	3	9	1	0	0	6	4	0	0	5	1	0

procedat la recunoasterea și stabilirea limitei și vecinătăților imobilului:

Adresa imobil							
Localitate	Strada	Nr.	Bloc	Scara	Etaaj	Ap.	Nr.CF./Nr. cad. (IE)
Predeal	Rovine						

Prezent în schiță:

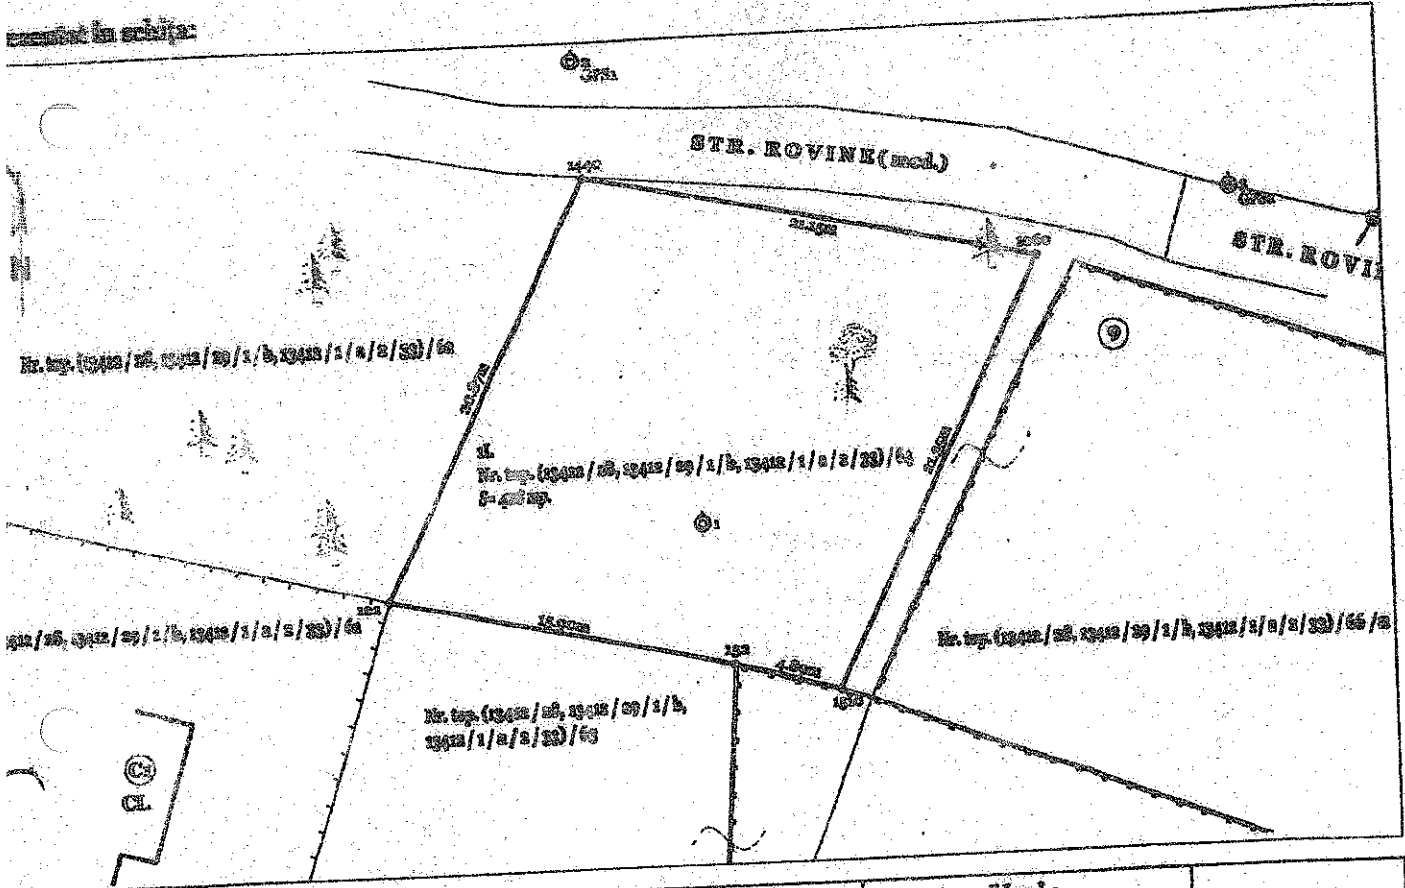

Latura (de la punctul, pana la punctul)	Lungimea (m)	Felul materializarii	Vecin (numele si prenumele /denumirea)	Semnatura vecin
1440 - 1060	21.15	tarusi	ORAJUL PREDEAL	
1060 - 1510	21.35	tarusi	LIXANDRA OCTAVIAN LIXANDRA MARGARETA VIRGINIA	
1510 - 152 - 122	4.89+15.90	tarusi	PANAITESCU RADU SERBAN	
122 - 1440	20.87	tarusi	STATUL ROMÂN PRIN ORAJUL PREDEAL	

Subsemnații, proprietari ai imobilelor învecinate imobilului descris mai sus, recunoaștem limitele stabilite prin prezentul proces-verbal și prezentat în schiță, fiind de acord cu acestea.  
Prezentul proces-verbal a fost încheiat în 8 exemplare (cate un exemplar pentru fiecare parte semnatară și unul pentru documentatia cadastrală) și conține una pagină.

Proprietar.

Numele și prenumele persoanei autorizate