

**HOTĂRÂRE A CONSILIULUI LOCAL
NR. 167 DIN DATA DE 27.12.2018
privind aprobarea semnării procesului verbal de vecinătate
între imobilul înscris în RTI la poz. 147/1992, cu nr. cadastral 1543, proprietate privată
și imobilul proprietate a Comunei Predeal, cu nr. cadastral 1546**

Consiliul Local al Orașului Predeal, întrunit în ședință ordinară în data de 27.12.2018, Analizând, la inițiativa viceprimarului Orașului Predeal, Expunerea de motive și Raportul de specialitate al Serviciului Urbanism, Amenajarea Teritoriului, Autorizări Construcții, Disciplina în Construcții, Cadastru, înregistrat cu nr.17067 din data de 15.11.2018, prin care s-a propus aprobarea semnării procesului verbal de vecinătate între imobilul înscris în RTI la poz. 147/1992 cu nr. cadastral 1543, proprietate privată și imobilul proprietate a Comunei Predeal, cu nr. cadastral 1546,

Fata de urmatoarele dispozitii legale:

- Legea nr. 7/1996, cu modificarile și completarile ulterioare,
- Regulamentul privind continutul și modul de întocmire al documentațiilor cadastrale în vederea înscrierii în documentele de carte funciara, aprobat prin Ordinul 700/2014 al Directorului Agenției Naționale de Cadastru și Publicitate Imobiliară,

Văzând și referatul de completare 177/2018 emis de OCPI Brașov,

în temeiul art. 36 alin. 2 lit. c și art. 45 alin. 1 din Legea nr. 215/2001 privind administrația publică locală, republicată, modificată și completată,

HOTARASTE :

Art. 1. Se aproba semnarea procesului verbal de vecinătate între imobilul înscris în RTI la poz.147/1992, cu nr. cadastral 1543, proprietate privată, și imobilul proprietate a Comunei Predeal, cu nr. cadastral 1546, pe punctele de frântură 1016 - 330, conform documentației întocmită de ing.Dragomir Cherhat Cristian.

Art.2. Primarul Orașului Predeal va duce la îndeplinire prezenta hotărâre.

PRESEDINTE DE SEDINTA

Farama Mihail



AVIZAT SECRETAR

Pintea Ovidiu Gabriel

Tehnoredactat: OGP/5ex.

DIFUZARE:

- 1 ex. Institutia Prefectului
- 1 ex. Primar
- 1 ex. Secretar
- 1 ex. Serviciul Urbanism

Modalitatea de vot - 15 pentru, 15 prezenti din 15 consilieri locali în funcție

PROCES-VERBAL DE VECINATATE

Încheiat la data

Anexa nr. 1.39 la regulament


Subsemnatii proprietari:

Nume	Prenume	C.N.P.									
		1	4	6	0	3	2	0	4	0	0
Dumitrescu	Mircea-Cristian										

am procedat la recunoaşterea şi stabilirea limitei şi vecinătăţilor imobilului:

Adresa imobil							Nr.CF. / Nr. cad. (IE)
Localitate	Strada	Nr.	Bloc	Scara	Etaj	Ap.	
Predeal	Manastirii	11	-	-	-	-	

prezentat în schiţa:

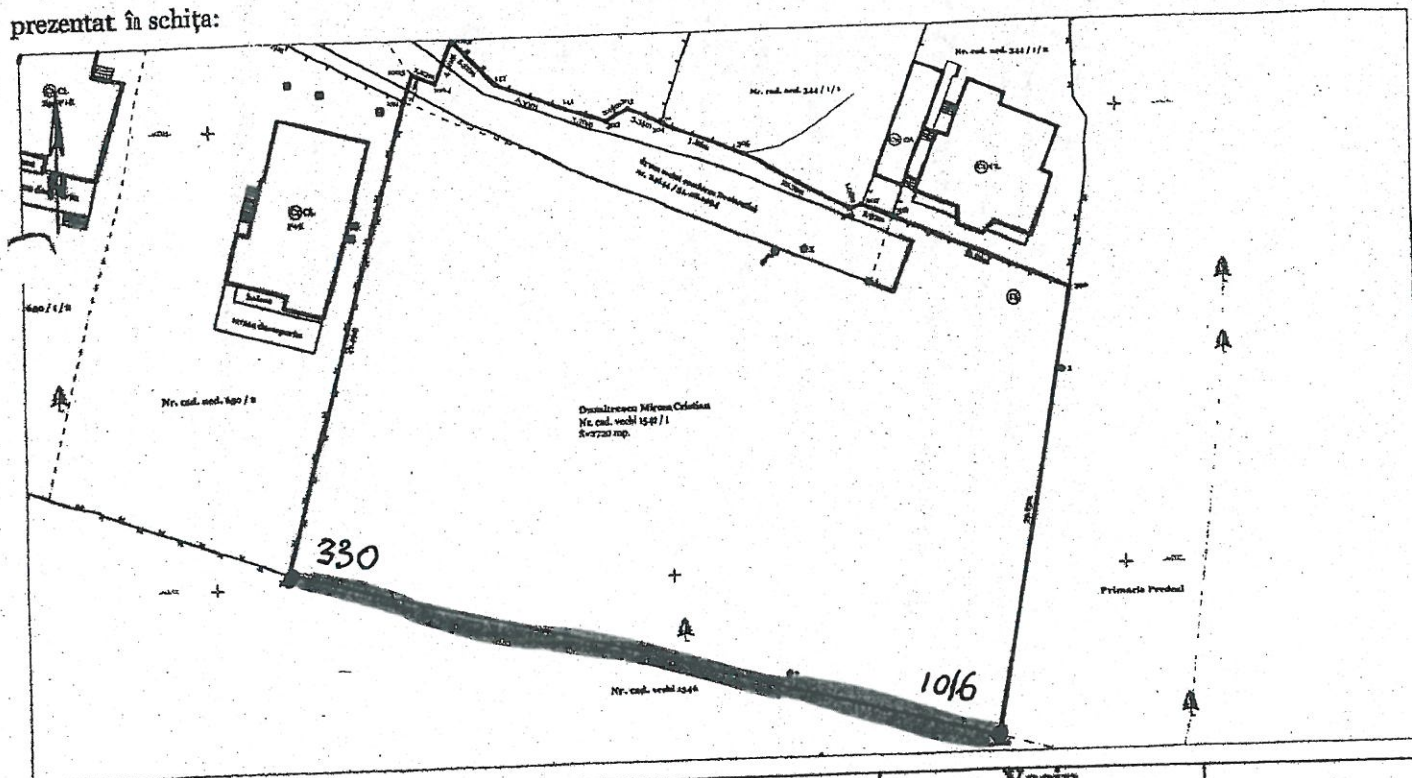


Latura (de la punctul, pana la punctul)	Lungimea (m)	Felul materializării	Vecin (numele si prenumele /denumirea)	Semnatura vecin
1016 - 330	64.09	ţăruşi	Orasul Predeal	

Subsemnatii, proprietari ai imobilelor învecinate imobilului descris mai sus, recunoaştem limitele stabilite prin prezentul proces-verbal si prezentat în schiţă, fiind de acord cu acestea.
Prezentul proces-verbal a fost încheiat în 3 exemplare (cate un exemplar pentru fiecare parte semnatară si unul pentru documentatia cadastrală) şi conţine una pagină.

Coproprietari,
Dumitrescu Mircea Cristian

Numele si prenumele persoanei autorizate
ing. Dragomir Chelariu Cristian-Viorel

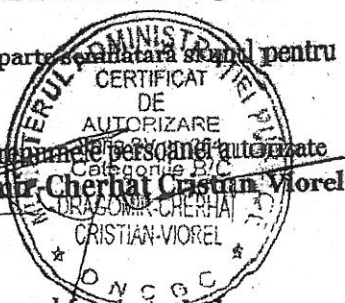

Oficiul de Cadastru şi Publicitate Imobiliară prelucrează date cu caracter personal furnizate de dumneavoastră p mijloace automatizate, în scopul efectuării înscrierilor în sistemul integrat de cadastru şi carte funciară sau în vederea eliberării copiilor de pe documentele din arhivă.

Informaţiile înregistrate sunt destinate utilizării de către operator şi sunt comunicate numai destinatarilor abilitaţi prin lege (Codul civil, legi speciale), inclusiv organelor de poliţie, parchetelor, instanţelor, altor autorităţi publice. Confc Legii nr. 677/2001 pentru protecţia persoanelor cu privire la prelucrarea datelor cu caracter personal şi libera circulaţie acestor date, cu modificările şi completările ulterioare, beneficiaţi de dreptul de acces, de intervenţie asupra datelor şi d dreptul de a nu fi supus unei decizii individuale. Totodată, aveţi dreptul să vă opuneţi prelucrării datelor personale care