




ORAS
STATIUNE
PREDEAL
PRIMĂRIA ORASULUI PREDEAL-JUDEȚUL BRASOV
B-dul Mihail Sadoveanu Nr.127

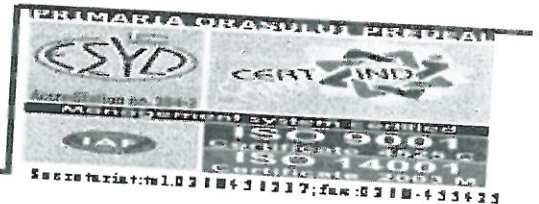

**HOTĂRÂRE A CONSILIULUI LOCAL
NR. 168 DIN DATA DE 27.12.2018
privind aprobarea semnării procesului verbal de vecinătate
între imobilul înscris în CF 135777 Brasov (CF vechi 17868A+6), proprietate privată
și domeniul public al Orașului Predeal**

Consiliul Local al Orașului Predeal, întrunit în ședință ordinară în data de 27.12.2018, Analizând, la inițiativa viceprimarului Orașului Predeal, Expunerea de motive și Raportul de specialitate al Serviciului Urbanism, Amenajarea Teritoriului, Autorizări Construcții, Disciplina în Construcții, Cadastru, înregistrat cu nr.17035 din data de 14.11.2018, prin care s-a propus aprobarea semnării procesului verbal de vecinătate între imobilul în CF 135777 Brasov (CF vechi 17868A+6) și domeniul public al Orașului Predeal,

Fata de următoarele dispoziții legale:

- Legea nr. 7/1996, cu modificările și completările ulterioare,
 - Regulamentul privind conținutul și modul de întocmire al documentațiilor cadastrale în vederea înscrierii în documentele de carte funciara, aprobat prin Ordinul 700/2014 al Directorului Agenției Naționale de Cadastru și Publicitate Imobiliară,
- Văzând și referatul de completare 177/2018, emis de OCPI Brasov,

în temeiul art. 36 alin. 2 lit. c și art. 45 alin. 1 din Legea nr. 215/2001 privind administrația publică locală, republicată, modificată și completată,

HOTARASTE :

Art. 1. Se aproba semnarea procesului verbal de vecinătate între domeniul public al Orașului Predeal, respectiv str. Plevnei și proprietatea privată înscrisă în CF 135777 Brasov (CF vechi 17868A+6), top (3412/28,13412/29/1/b,13412/1/a/2/33)/43/1, pe punctele de frântură 508-509-502, conform documentației întocmită de ing. Daniela Radulescu.

Art. 2. Se aproba semnarea procesului verbal de vecinătate între domeniul public al Orașului Predeal, respectiv str. Grivitei și proprietatea privată înscrisă în CF 135777 Brasov (CF vechi 17868A+6), top (13412/28,13412/29/1/b,13412/1/a/2/33)/43/1, pe punctele de frântură 506-116, conform documentației întocmită de ing. Daniela Radulescu.

Art.3. Primarul Orașului Predeal va duce la îndeplinire prezenta hotărâre.

PRESEDINTE DE SEDINTA

Farama Mihail



AVIZAT SECRETAR

Pintea Ovidiu Gabriel

Tehnoredactat: OGP/5ex.

DIFUZARE:

1 ex. Instituția Prefectului

1 ex. Primar

1 ex. Secretar

1 ex. Serviciul Urbanism

Modalitatea de vot - 15 pentru, 15 prezenți din 15 consilieri locali în funcție

PROCES-VERBAL DE VECINĂTATE

Încheiat la data 27.03.2017


Subsemnatii proprietari,

Nume	Prenume	CNP
IONESCU	RADU	1680430221205
IONESCU	ANCA	2711224221141

am procedat la recunoasterea limitei si vecinatatilor imobilului

Adresa imobil

Localitate	Strada (Tarla)	Numar (Parcela)	Bloc	Scara	Etaj	Ap.	Nr. CF/Nr. cad.
PREDEAL	GRIVITEI	7					CF 135777 BRAȘ NR. TOP. 13412/28/43/1 13412/29/1/b/43, 13412/1/a/2/33/4;

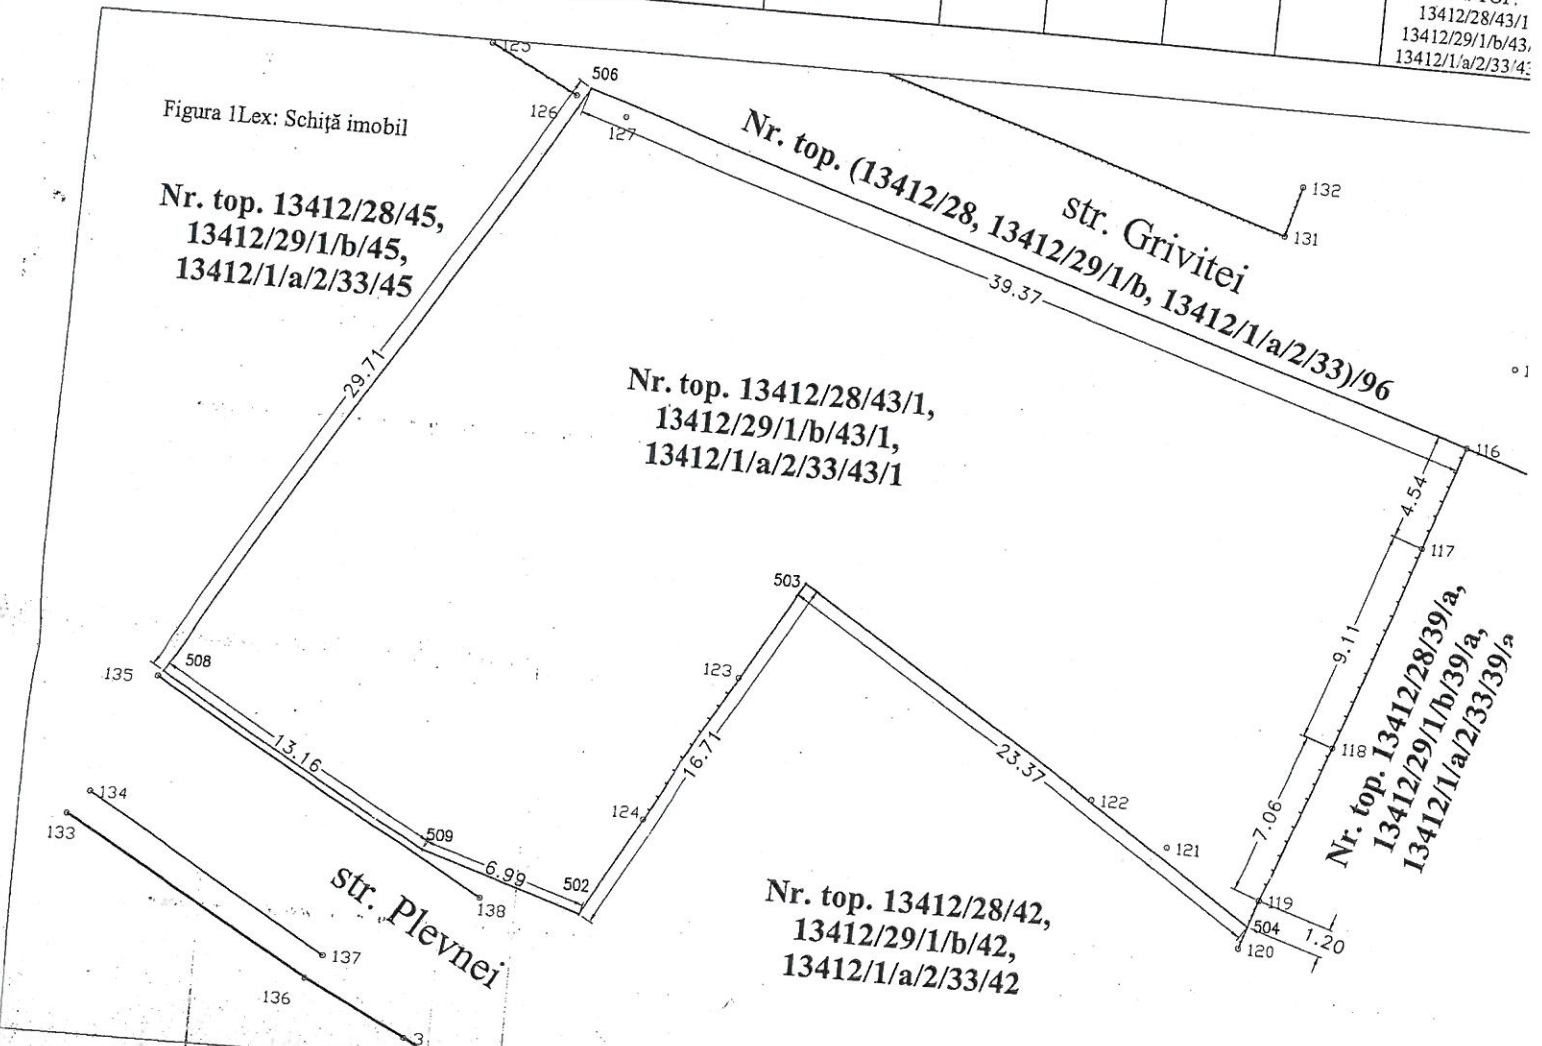

Latura (de la punctul - până la punctul)	Lungimea (m)	Felul materializării	Vecin (nume, prenume/denumire)	Semnatura si stampila
506-508	29,71 m	neimprejmuit	IONESCU RADU SI IONESCU ANCA, PRIN MANDATAR TRAIAN LILIANA	
508-509-502-503-504	39,37 m	neimprejmuit	STATUL ROMÂN PRIN PRIMĂRIA ORASULUI PREDEAL, PRIN PRIMAR	
506-116	39,37 m	neimprejmuit	STATUL ROMÂN PRIN PRIMĂRIA ORASULUI PREDEAL, PRIN PRIMAR	

Subsemnatii, proprietari ai imobilelor invecinate imobilului desuris mai sus, recunoastem limitele stabilite prin prezentul proces-verbal si prezenta schita, fiind de acord cu acestea.

Prezentul proces-verbal a fost incheiat in 4 exemplare si contine 1 pagina.

Numele si prenumele persoanelor autorizate

Radulescu Georgeta-Daniela

Semnătura si stampila

Proprietar,

IONESCU RADU SI IONESCU ANCA,
PRIN MANDATAR TRAIAN LILIANA