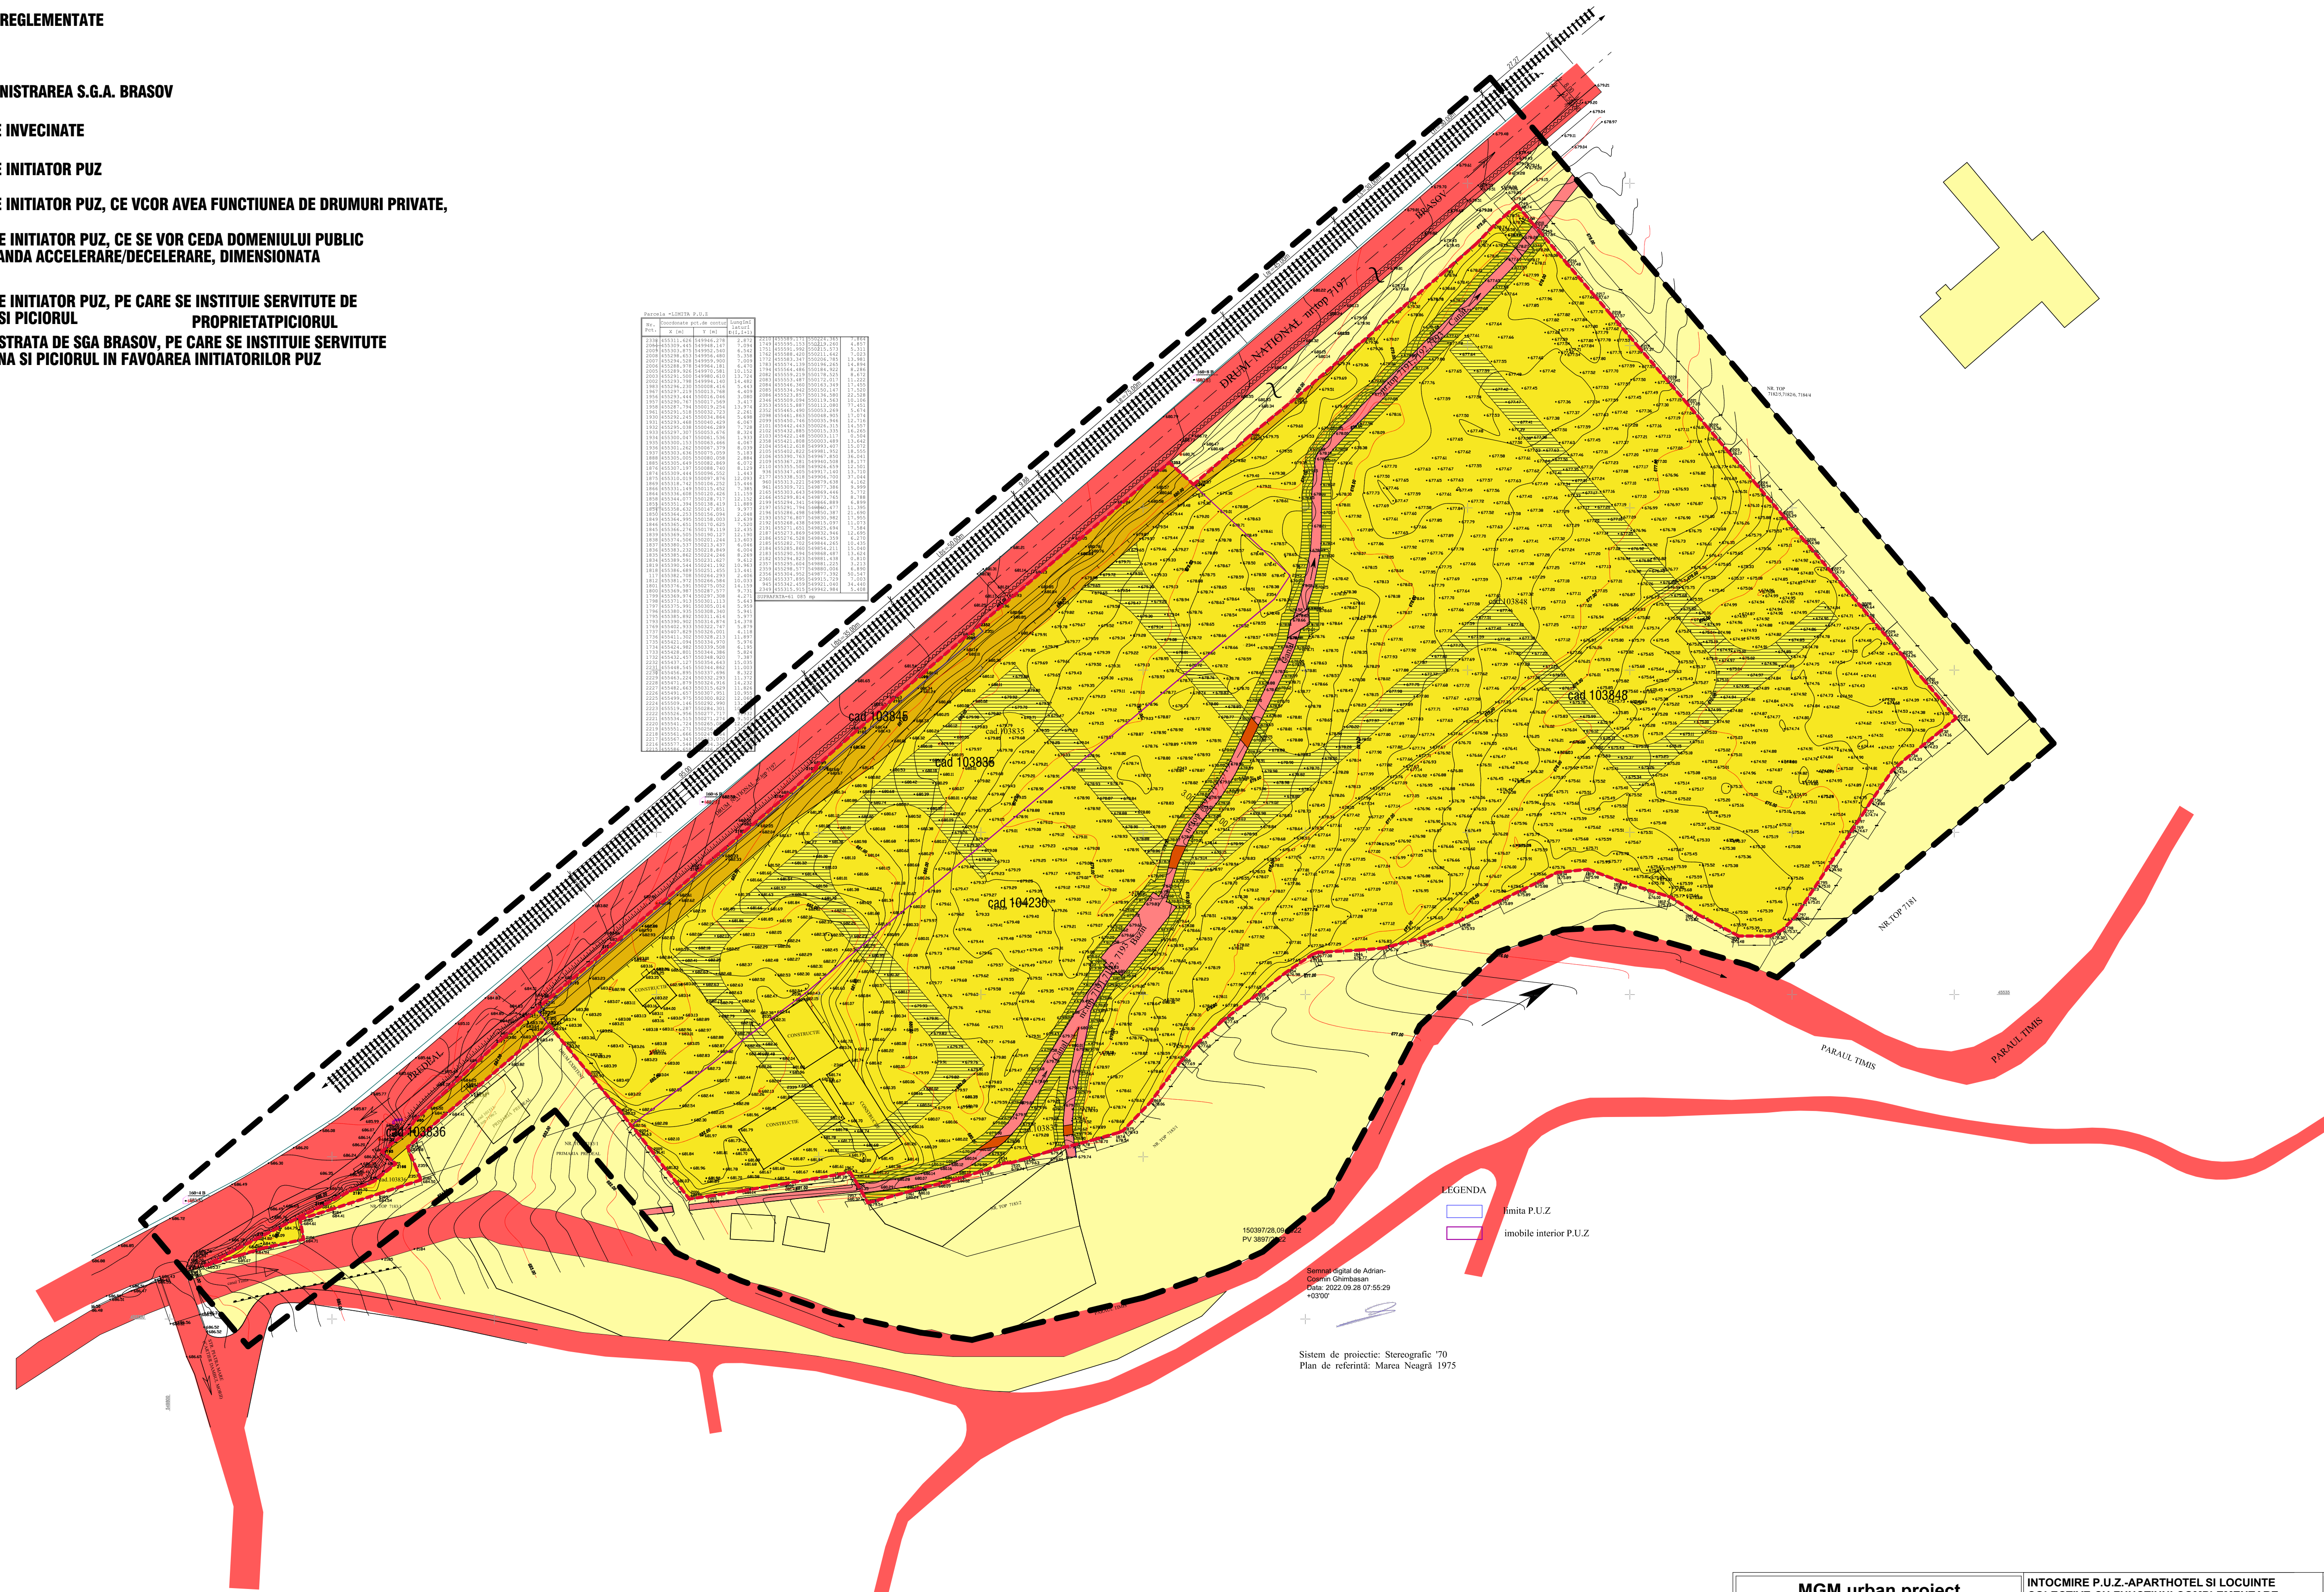


PLAN DE SITUATIE		
Locul de interes: Căminul administrativ PREDAL (interzis)		
Nr. Cartă Funciar: 10036, 10040, 10166, 10167, 10200 10355 PREDAL		
Adresa beneficiarului: Proiect, str. DN 1 Târnova de Jos nr.26		
Număr și prezenta proiectului: SUCEAVAN (DOZAR) III Adresa proprietar: Binec		

	LIMITA ZONEI STUDIATE
	LIMITA TERENURILOR REGLEMENTATE
	DOMENIU PUBLIC
	CANAL AFLAT IN ADMINISTRAREA S.G.A. BRASOV
	PROPRIETATI PRIVATE INVECINATE
	PROPRIETATI PRIVATE INITIATOR PUZ
	PROPRIETATI PRIVATE INITIATOR PUZ, CE VCOR AVEA FUNCTIUNEA DE DRUMURI PRIVATE,
	PROPRIETATI PRIVATE INITIATOR PUZ, CE SE VOR CEDA DOMENIULUI PUBLIC PENTRU REALIZARE BANDA ACCELERARE/DECELERARE, DIMENSIONATA CORESPUNZATOR
	PROPRIETATI PRIVATE INITIATOR PUZ, PE CARE SE INSTITUTE SERVITUDE DE TRECERE CU MASINA SI PICIORUL PROPRIETATPICIORUL
	PROPRIETATE ADMINISTRATA DE SGA BRASOV, PE CARE SE INSTITUTE SERVITUDE DE TRECERE CU MASINA SI PICIORUL IN FAVOAREA INITIATORILOR PUZ

[illegible]

LEGENDA

 limita P.U.Z

 immobile interior P.U.Z

Semnă digitală de Adrian
Cosmin Ghimbăsan
Data: 2022.09.28 07:55:
+03'00'

Sistem de proiectie: Stereografic '70
Plan de referință: Marea Neagră 1975

MGM urban proiect BRASOV, str. Carpatilor, nr.44, corp C, ap.23, tel. 0728860968 j08/2894/2006, CUI 19298570			INTOCMIRE P.U.Z.-APARTHOTEL SI LOCUINTE COLECTIVE CU FUNCTIUNI COMPLEMENTARE beneficiar: Ungureanu Bogdan Ilie prin Compania Cinci Stele SRL proiect nr. U1509/2025	
desenat	urb. Gabriela Chifu			
proiectat	urb. Gabriela Chifu			
gef proiect	urb. Gabriela Chifu			
REGIMUL JURIDIC scara 1-1000			PUZ	U04