
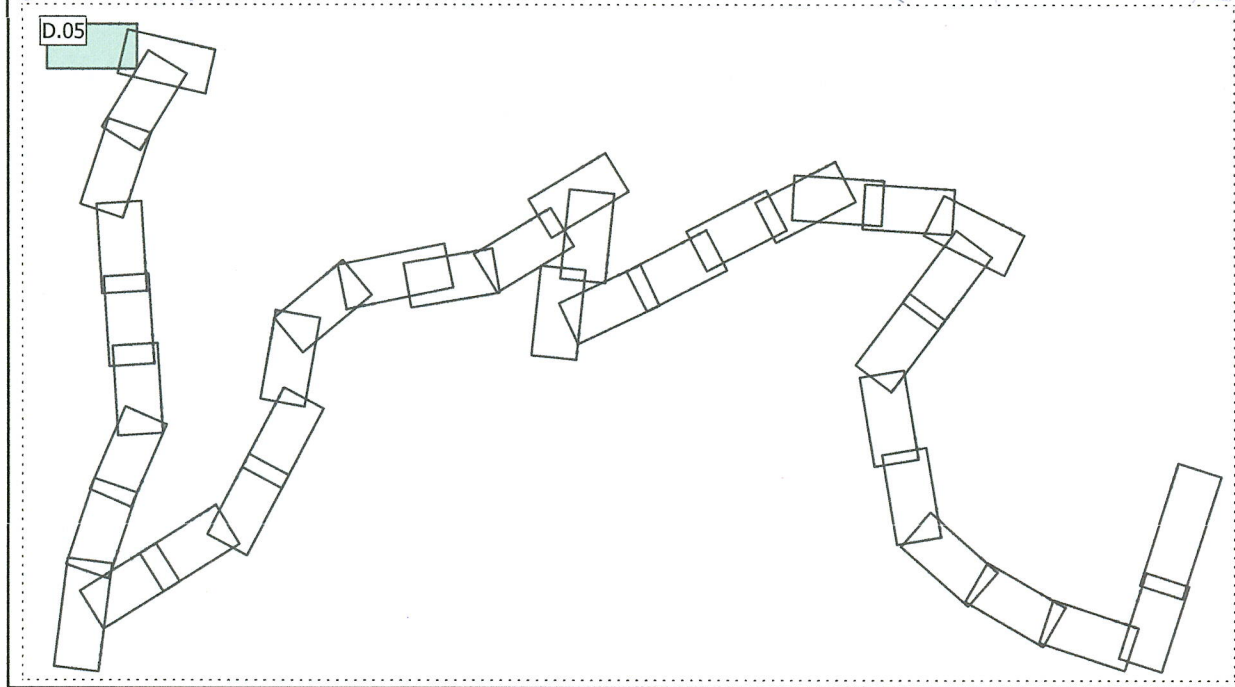


PLAN DE SITUAȚIE PROPUȘ
DRUM COMUNAL DC129A TRONSON 1
KM 0+000 ÷ 0+125
SCARA 1:250

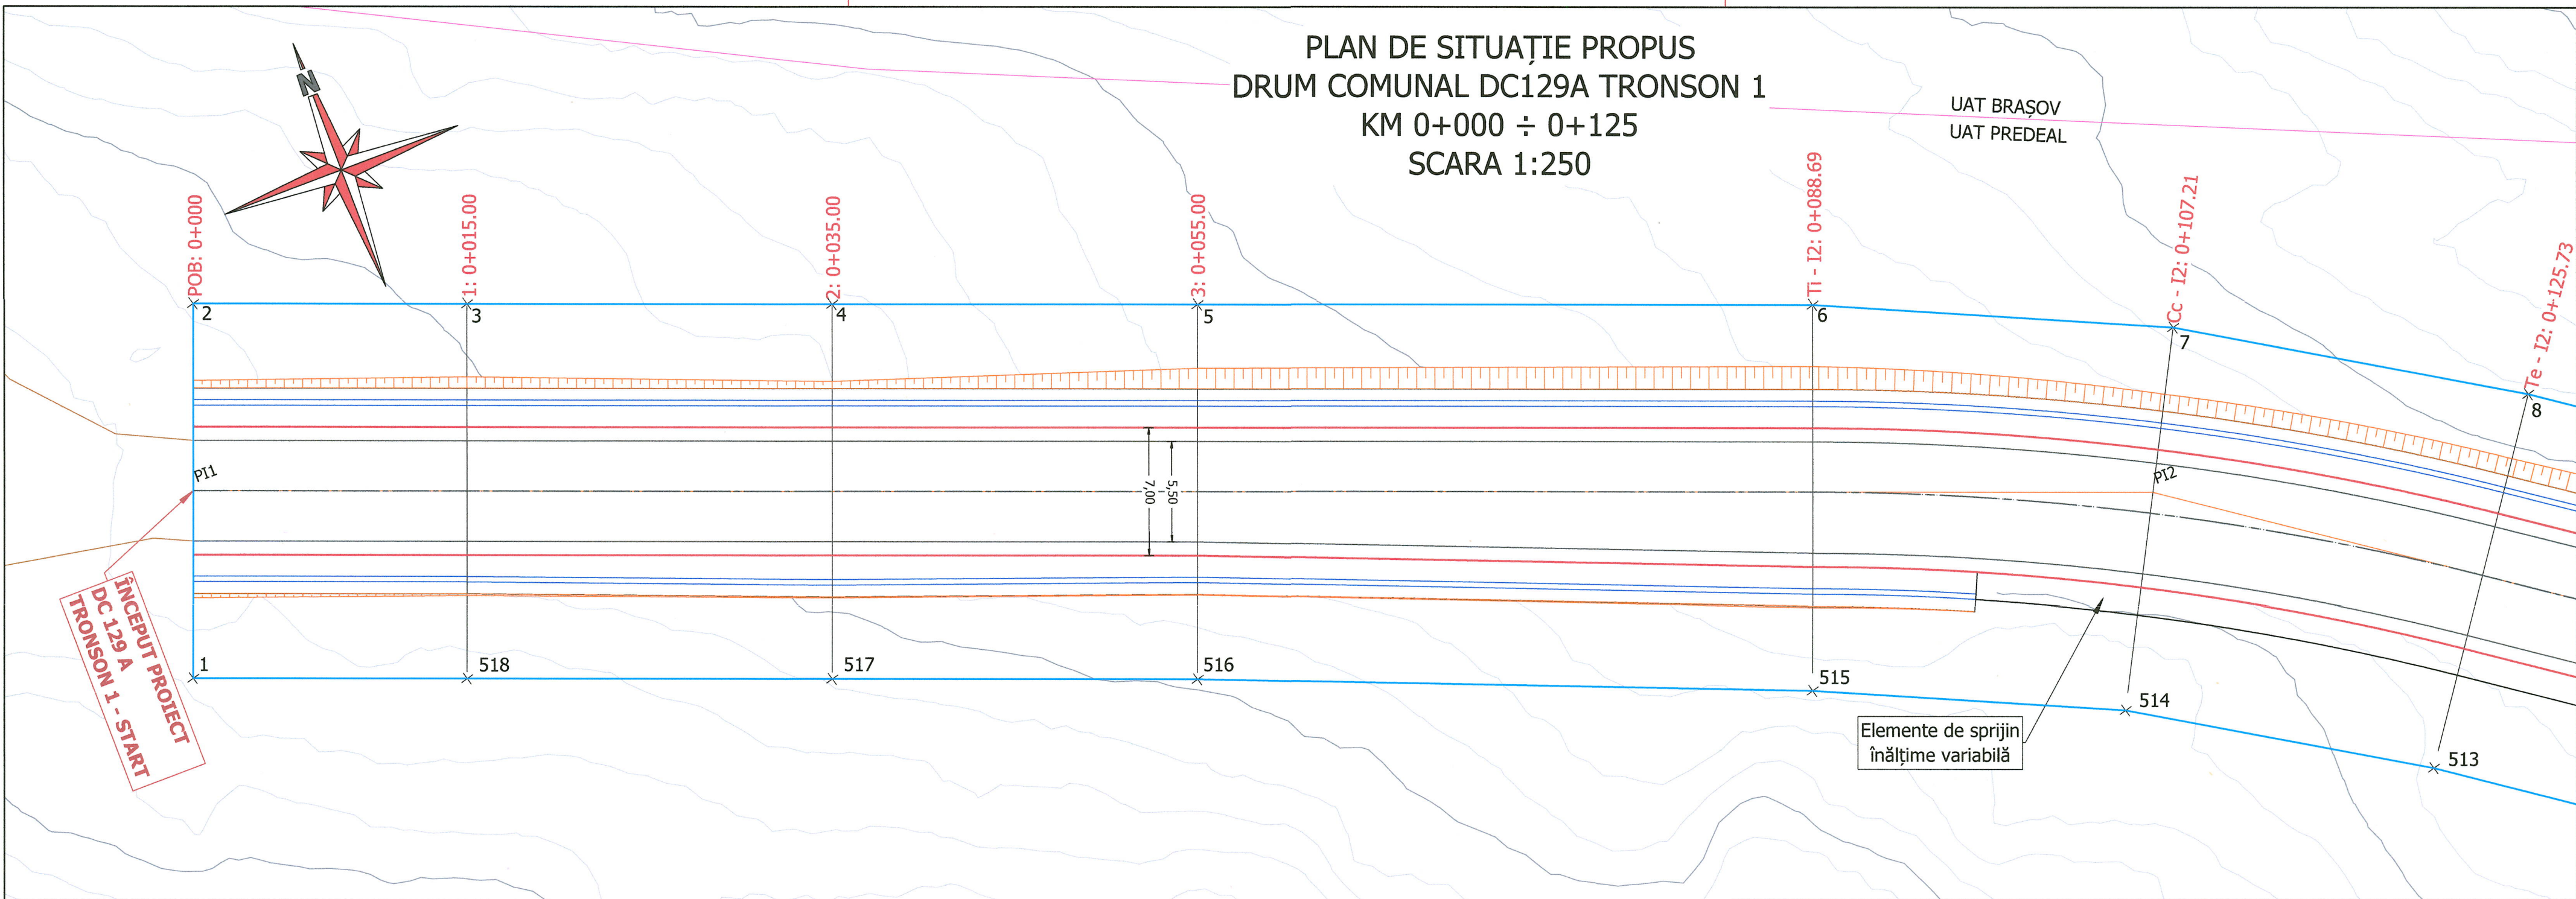

Categoria funcțională:	Conform M.T. 45/1998 - Drumuri Locale
	- Tronson 1 - Drum comunal
	- Tronson 2 / 3 - Drum vicinal
Categoria de importanță conform HG766 / 1997:	„C” - Importanță Normală
Clasa tehnică a drumului:	Conform M.T. 46/1998 - Clasa tehnică V
Lățimea în aliniament:	5,50 m (2 x 2,75 m)
Benzi de încadrare:	2 x 0,25 m
Lățimea acostamente:	2 x 0,75 m

CONFIDENTIALITATE: INFORMAȚIILE TEHNICE CONȚINUTE ÎN ACEST DESEN SUNT PROPRIETATEA EXCLUSIVĂ A S.C. ECO TERRA PROIECT S.R.L. ȘI NU POT FI DIFUZATE SAU DIVULGATE LA TERȚI FĂRĂ UN ACORD SCRIS AL PROPRIETARULUI. ESTE INTERZISĂ REPRODUCEREA SAU UTILIZAREA INTEGRALĂ SAU PARȚIALĂ A PREZENTULUI MATERIAL FĂRĂ ACORDUL SCRIS AL PROPRIETARULUI.	
	ECO TERRA PROIECT www.ecoterraproiect.ro
Proiect: STUDIU DE FEZABILITATE pentru: „MODERNIZARE ȘI EXTINDERE DRUM COMUNAL DC 129 A, ORAȘ PREDEAL, JUDEȚ BRAȘOV” - determinarea coridorului de expropriere.	Fază: S.F. (Actualizare)
Șef Proiect: Ing. Vintilă Bogdan-Ioan	Data: 02.2026
Verificat: Ing. Vintilă Bogdan-Ioan	Proiect Nr.: 2802-Pr-2025
Proiectat: Ing. Vintilă Bogdan-Ioan	Beneficiar: AERIO CROSS S.R.L.
Desenat: Ing. Maria Ștefan	Purchaser: București Sector 1, Strada G-ral Ernest Broșteanu, Nr.31
Titlu Planșă: PLAN DE SITUAȚIE PROPUȘ DRUM COMUNAL DC129A TRONSON 1 KM 0+000 ÷ 0+125 SCENARIUL 1	

Cod ISO: F 01 - 17
Cod: P.D.1.2.
Format: 297x594
Scara: 1:250
Nr. Pl.: D.05
Rev.: 001