
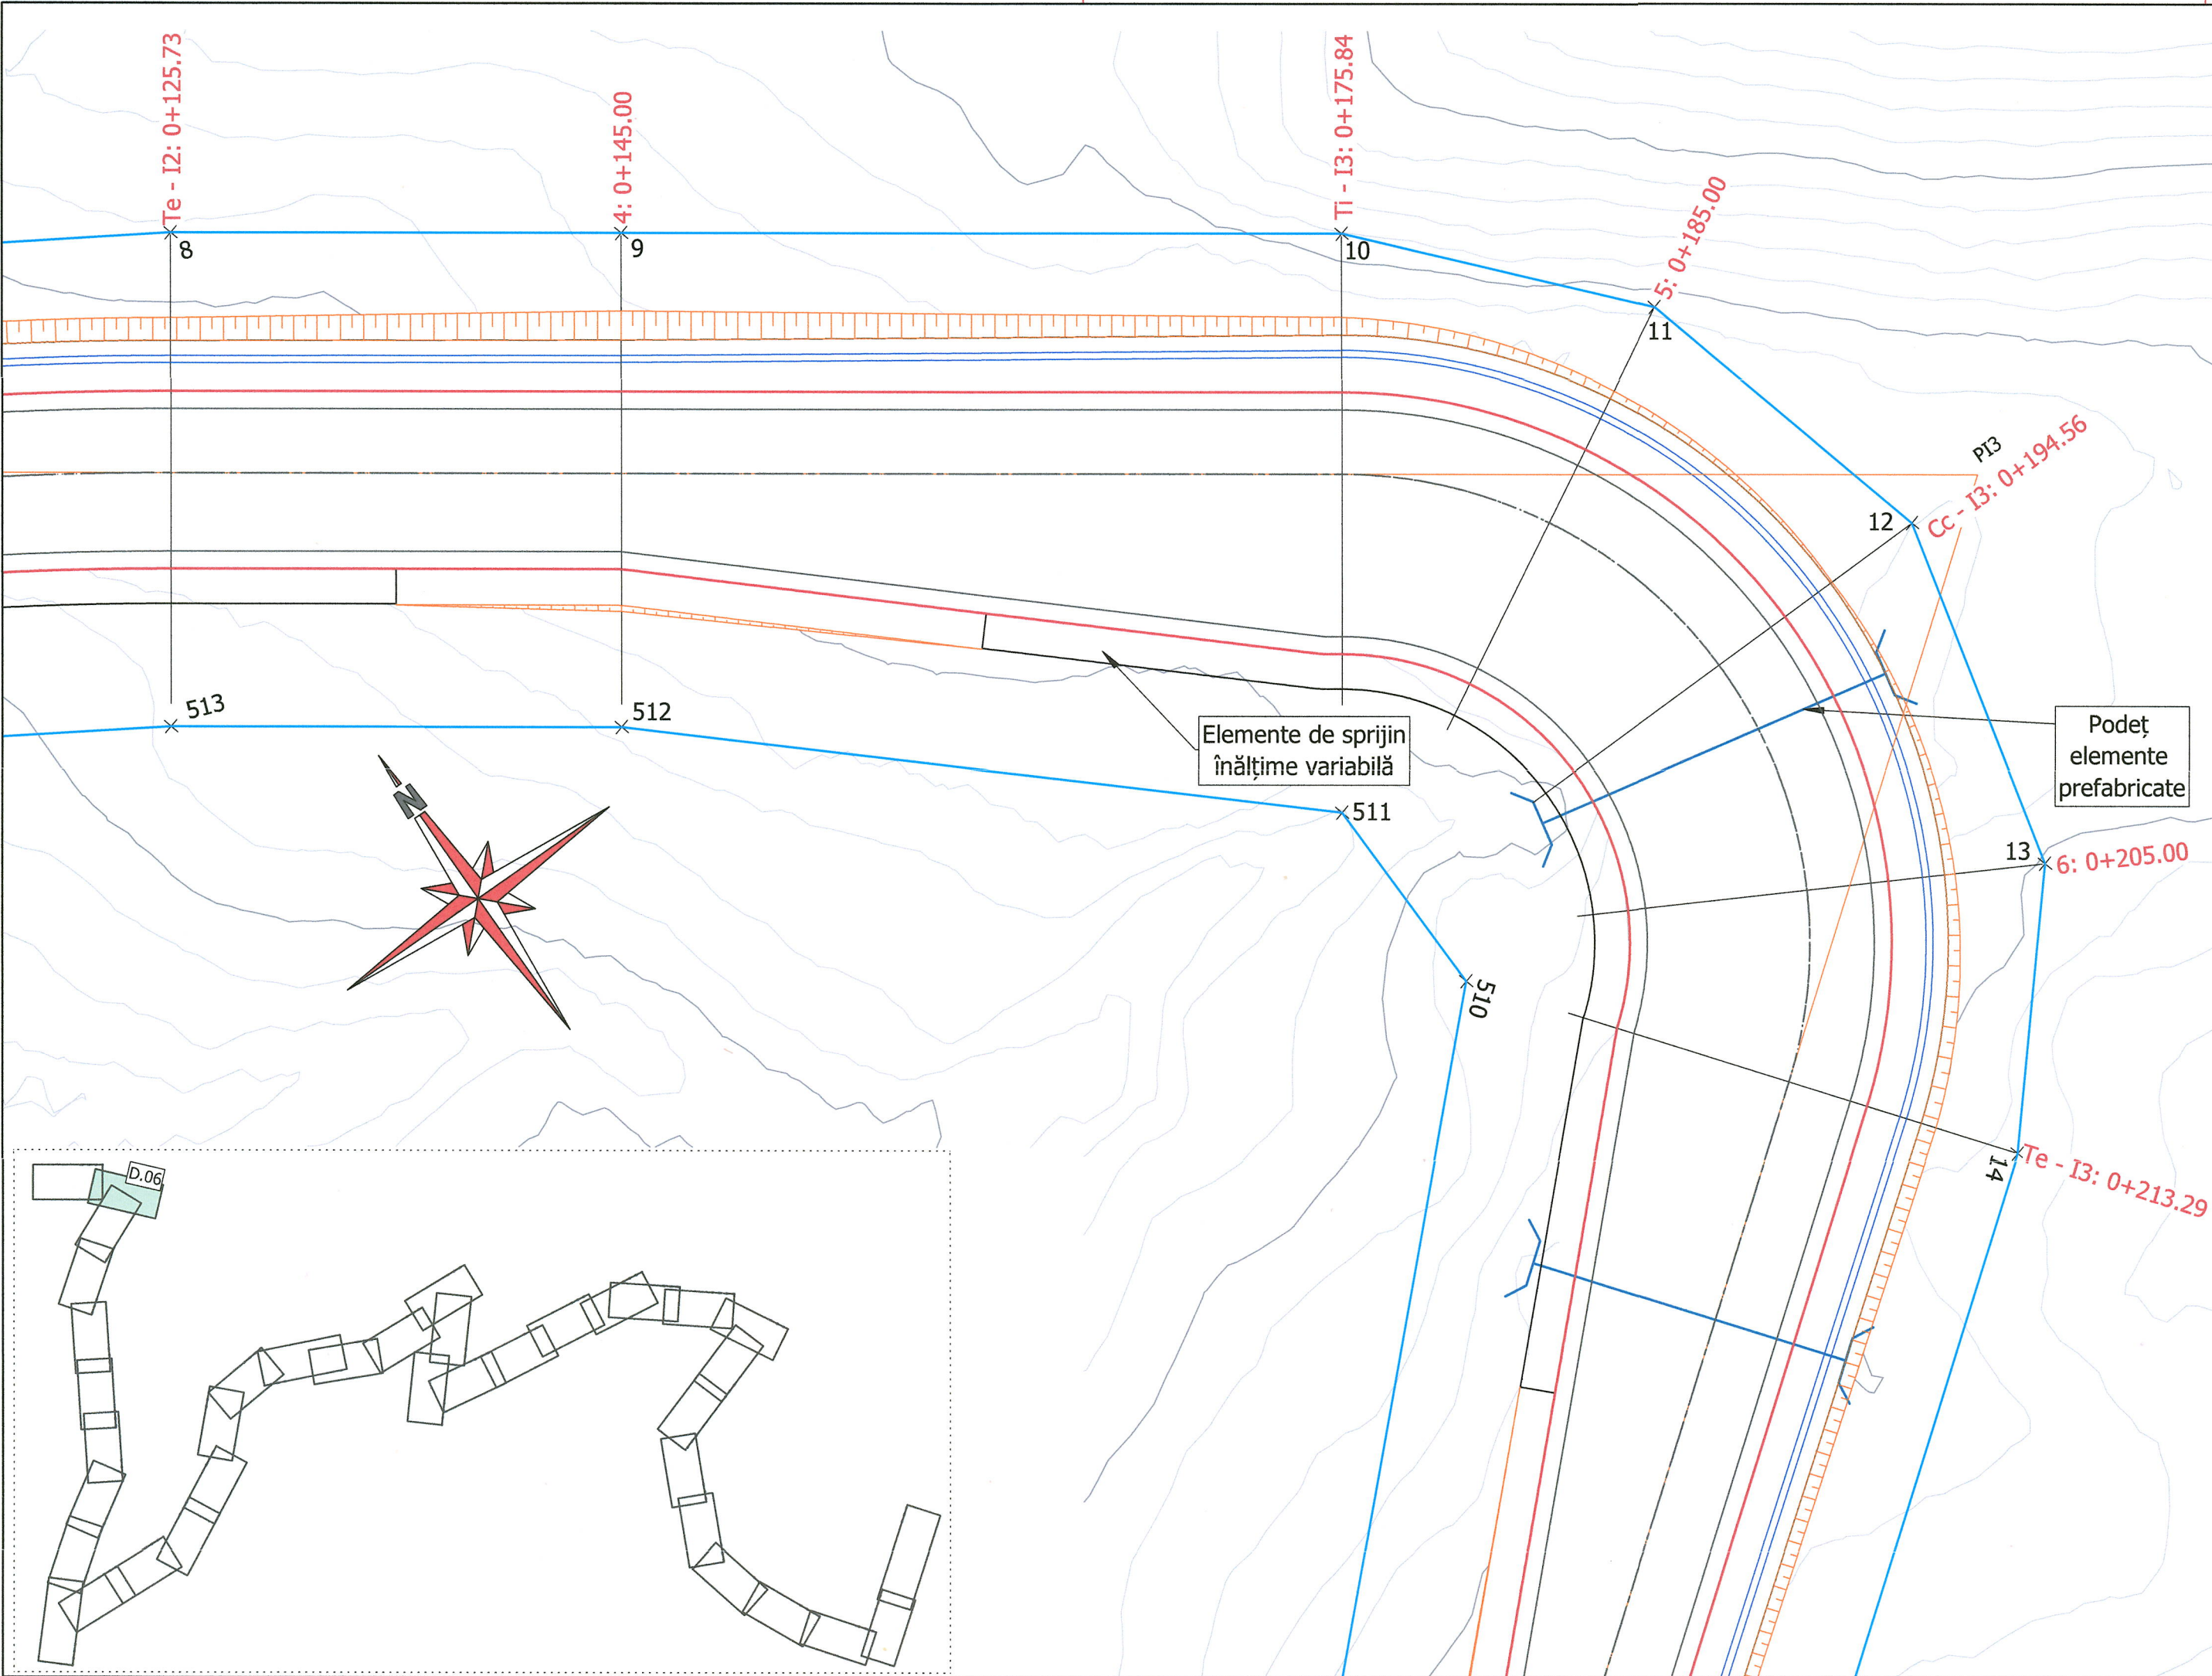


PLAN DE SITUAȚIE PROPUȘ
DRUM COMUNAL DC129A TRONSON 1
KM 0+125 ÷ 0+215
SCARA 1:250

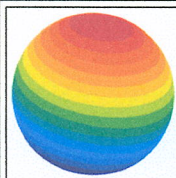

Categoria funcțională:		Conform M.T. 45/1998 - Drumuri Locale	
		- Tronson 1 - Drum comunal	
		- Tronson 2 / 3 - Drum vicinal	
Categoria de importanță conform HG766 / 1997:		„C” - Importanță Normală	
Clasa tehnică a drumului:		Conform M.T. 46/1998 - Clasa tehnică V	
Lățimea în aliniament:		5,50 m (2 x 2,75 m)	
Benzi de încadrare:		2 x 0,25 m	
Lățimea acostamente:		2 x 0,75 m	
CONFIDENTIALITATE: INFORMAȚIILE TEHNICE CONȚINUTE ÎN ACEST DESEN SUNT PROPRIETATEA EXCLUSIVĂ A S.C. ECO TERRA PROIECT S.R.L. ȘI NU POT FI DIFUZATE SAU DIVULGATE LA TERȚI FĂRĂ UN ACORD SCRIS AL PROPRIETARULUI. ESTE INTERZISĂ REPRODUCEREA SAU UTILIZAREA INTEGRALĂ SAU PARȚIALĂ A PREZENTULUI MATERIAL FĂRĂ ACORDUL SCRIS AL PROPRIETARULUI.			
 ECO TERRA PROIECT www.ecoterraproiect.ro		Fază: Phase: S.F. (Actualizare) Data: Date: 02.2026 Proiect Nr.: Project No.: 2802-Pr-2025 Beneficiar: Purchaser: AERIO CROSS S.R.L. București Sector 1, Strada G-ral Ernest Broșteanu, Nr.31 	
CONSTANȚA, Str. Primăverii Nr. 51C, Et. 2, Ap. 4, 900635 Nr. O.R.C.: 313/2618/2006 C.U.I.: RO18966751 Contact: Tel: +(40) 756 097 450 Fax: +(40) 241 617 309 E-mail: office@ecoterraproiect.ro		Cod ISO: Code ISO: F 01 - 17 Cod: Id.: P.D.1.2. Format: Paper Size: 297x594 Scară: Scale: 1:250 Nr. Pl.: Plan no.: D.06 Rev.: 001	
Proiect: Project:		STUDIU DE FEZABILITATE pentru: „ MODERNIZARE ȘI EXTINDERE DRUM COMUNAL DC 129 A, ORAȘ PREDEAL, JUDEȚ BRAȘOV ” - determinarea coridorului de expropriere.	
Șef Proiect: Master Designer:		Ing. Vintilă Bogdan-Ioan	
Verificat: Certified:			
Proiectat: Designer:		Ing. Vintilă Bogdan-Ioan	
Desenat: Drawer:		Ing. Maria Ștefan	
		Adresa: Adress: U.A.T. PREDEAL Titlu Planșă: Plan description: PLAN DE SITUAȚIE PROPUȘ DRUM COMUNAL DC129A TRONSON 1 KM 0+125 ÷ 0+215 SCENARIUL 1	

Cod ISO: Code ISO:	F 01 - 17
Cod: Id:	P.D.1.2.
Format: Paper Size:	297x594
Scară: Scale:	1:250
Nr. Pl.: Plan no.:	D.06
Rev.: Rev.:	001