
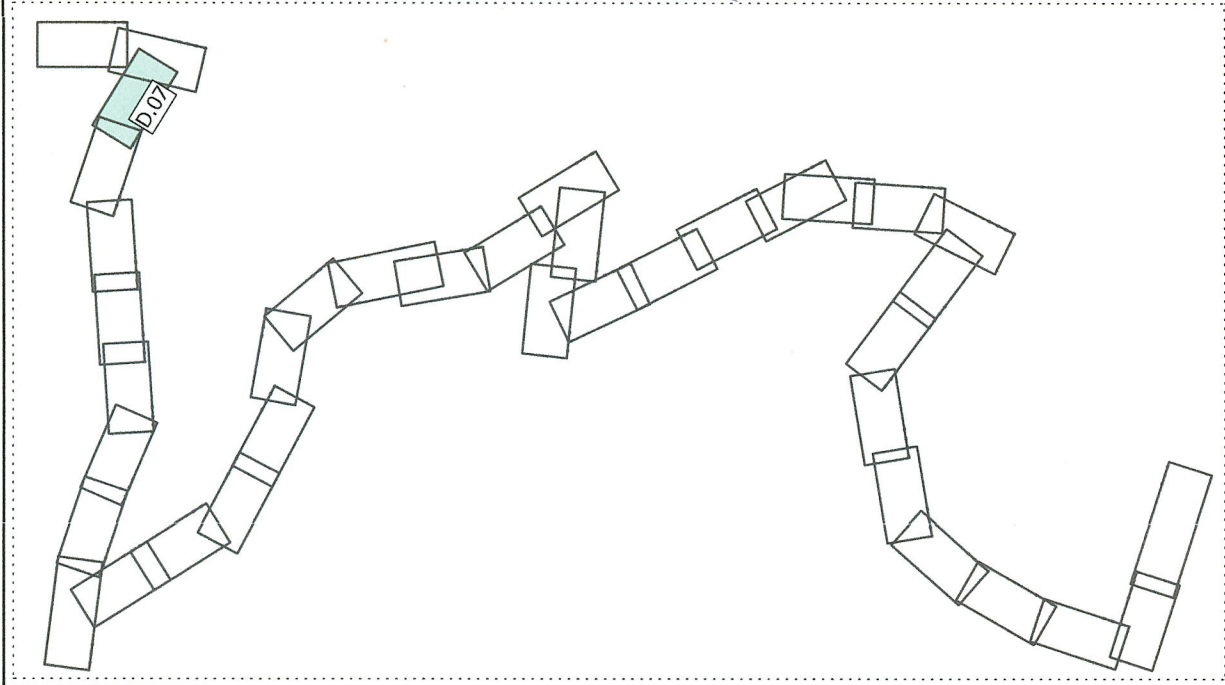
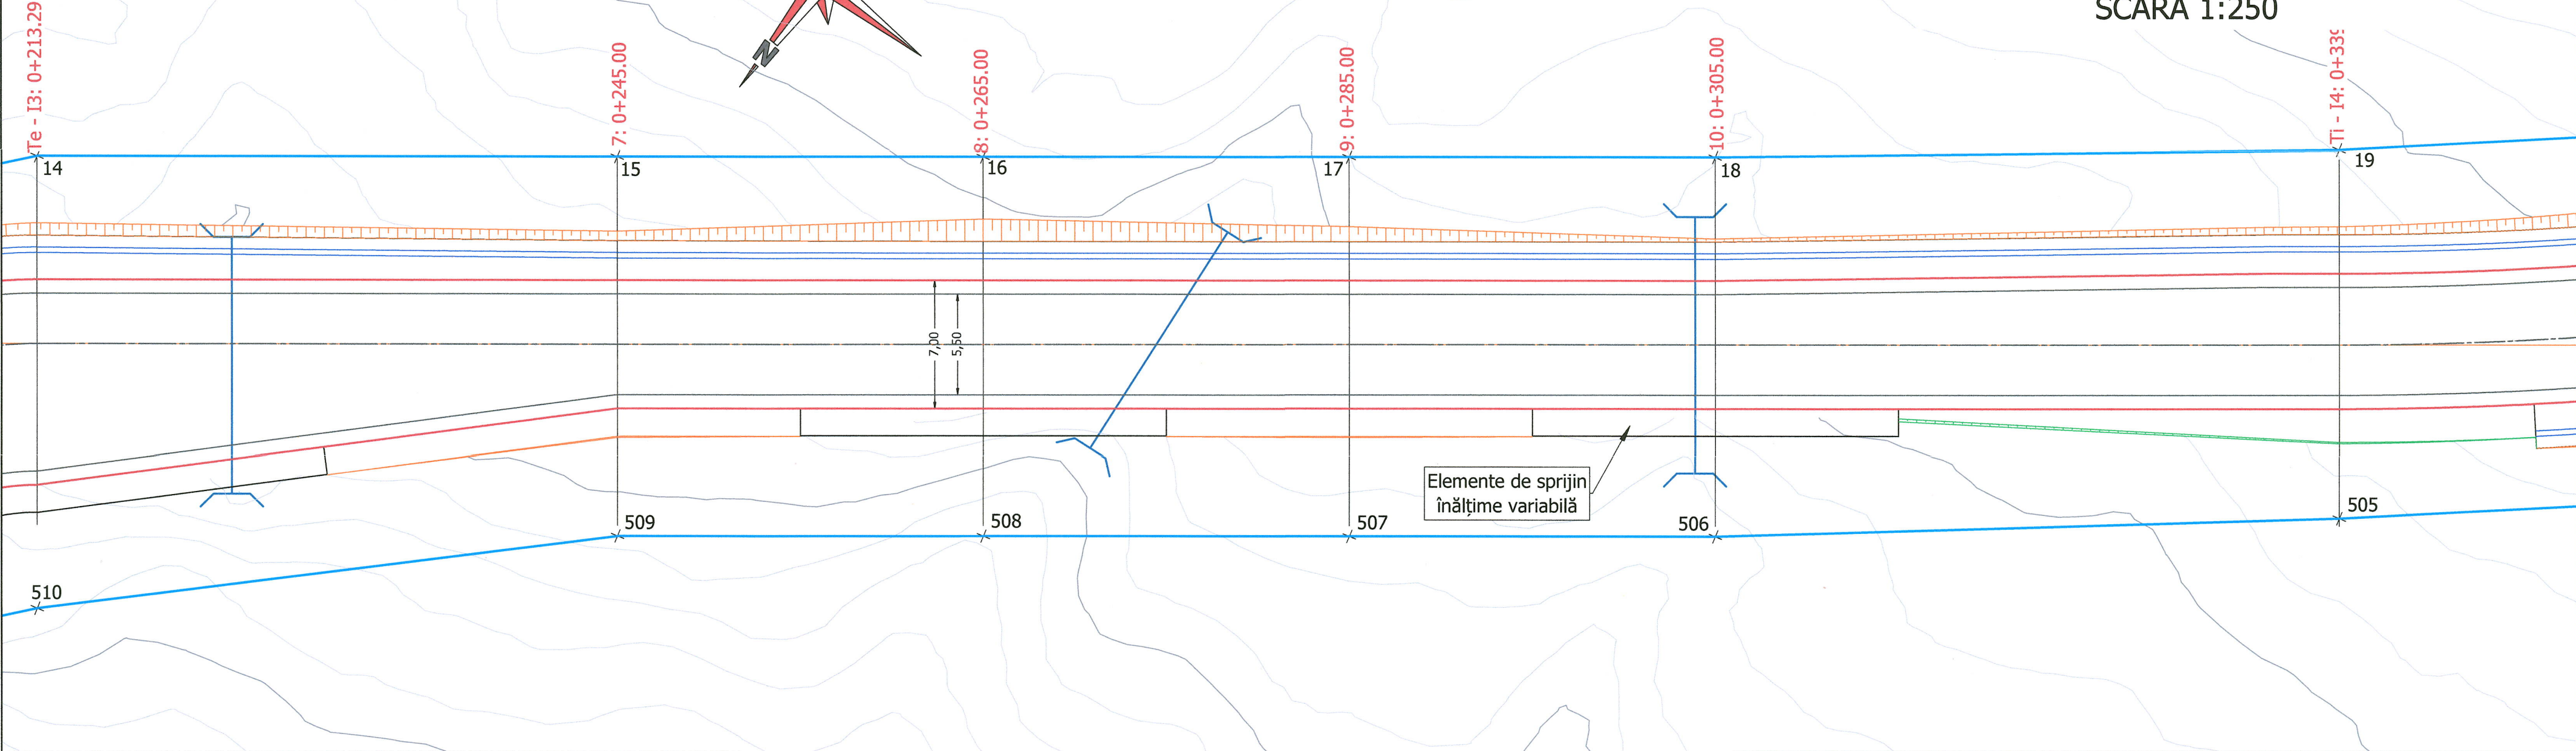


PLAN DE SITUAȚIE PROPUȘ
DRUM COMUNAL DC129A TRONSON 1
KM 0+215 ÷ 0+340
SCARA 1:250

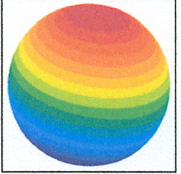

Categoria funcțională:	Conform M.T. 45/1998 - Drumuri Locale
	- Tronson 1 - Drum comunal
	- Tronson 2 / 3 - Drum vicinal
Categoria de importanță conform HG766 / 1997:	„C” - Importanță Normală
Clasa tehnică a drumului:	Conform M.T. 46/1998 - Clasa tehnică V
Lățimea în aliniament:	5,50 m (2 x 2,75 m)
Benzi de încadrare:	2 x 0,25 m
Lățimea acostamente:	2 x 0,75 m

CONFIDENTIALITATE: INFORMAȚIILE TEHNICE CONȚINUTE ÎN ACEST DESEN SUNT PROPRIETATEA EXCLUSIVĂ A S.C. ECO TERRA PROIECT S.R.L. ȘI NU POT FI DIFUZATE SAU DIVULGATE LA TERȚI FĂRĂ UN ACORD SCRIS AL PROPRIETARULUI. ESTE INTERZISĂ REPRODUCEREA SAU UTILIZAREA INTEGRALĂ SAU PARȚIALĂ A PREZENTULUI MATERIAL FĂRĂ ACORDUL SCRIS AL PROPRIETARULUI.	
	ECO TERRA PROIECT www.ecoterraproiect.ro
CONSTANȚA, Str. Primăverii Nr. 51C, Et. 2, Ap. 4, 900635 Nr. O.R.C.: J13/2618/2006 C.U.I.: RO18966751	Contact: Tel: +(40) 756 097 450 Fax: +(40) 241 517 309 E-mail: office@ecoterraproiect.ro
Proiect: Project:	STUDIU DE FEZABILITATE pentru: „ MODERNIZARE ȘI EXTINDERE DRUM COMUNAL DC 129 A, ORAȘ PREDEAL, JUDEȚ BRAȘOV ” - determinarea coridorului de expropriere. 2
Șef Proiect: Master Designer:	Ing. Vintilă Bogdan-Ioan
Verificat: Certified:	
Proiectat: Designer:	Ing. Vintilă Bogdan-Ioan
Desenat: Drawer:	Ing. Maria Ștefan
Fază: Phase:	S.F. (Actualizare)
Data: Date:	02.2026
Proiect Nr.: Project No.:	2802-Pr-2025
Beneficiar: Purchaser:	AERIO CROSS S.R.L. București Sector 1, Strada G-ral Ernest Broșteanu, Nr.31
Cod ISO: Code ISO:	F 01 - 17
Cod: Id.:	P.D.1.2.
Format: Paper Size:	297x594
Scara: Scale:	1:250
Nr. Pl.: Plan no.:	D.07
Rev.: Rev.:	001
Titlu Planșă: Plan description:	
PLAN DE SITUAȚIE PROPUȘ DRUM COMUNAL DC129A TRONSON 1 KM 0+215 ÷ 0+340 SCENARIUL 1	