

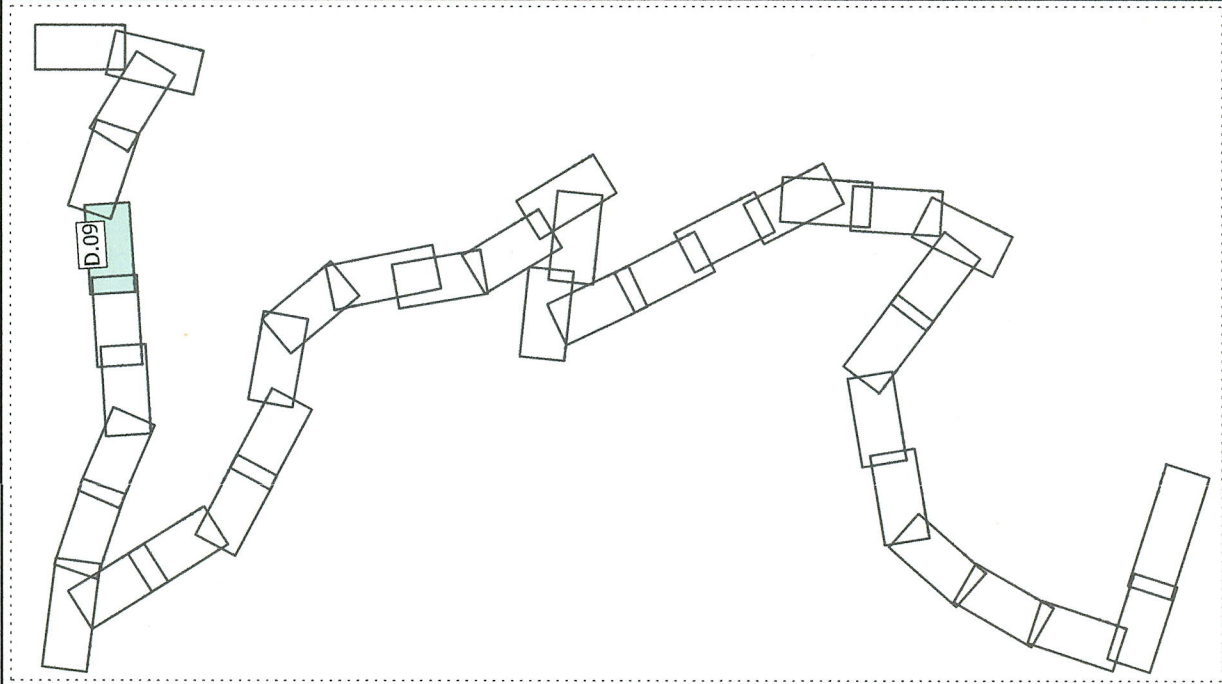


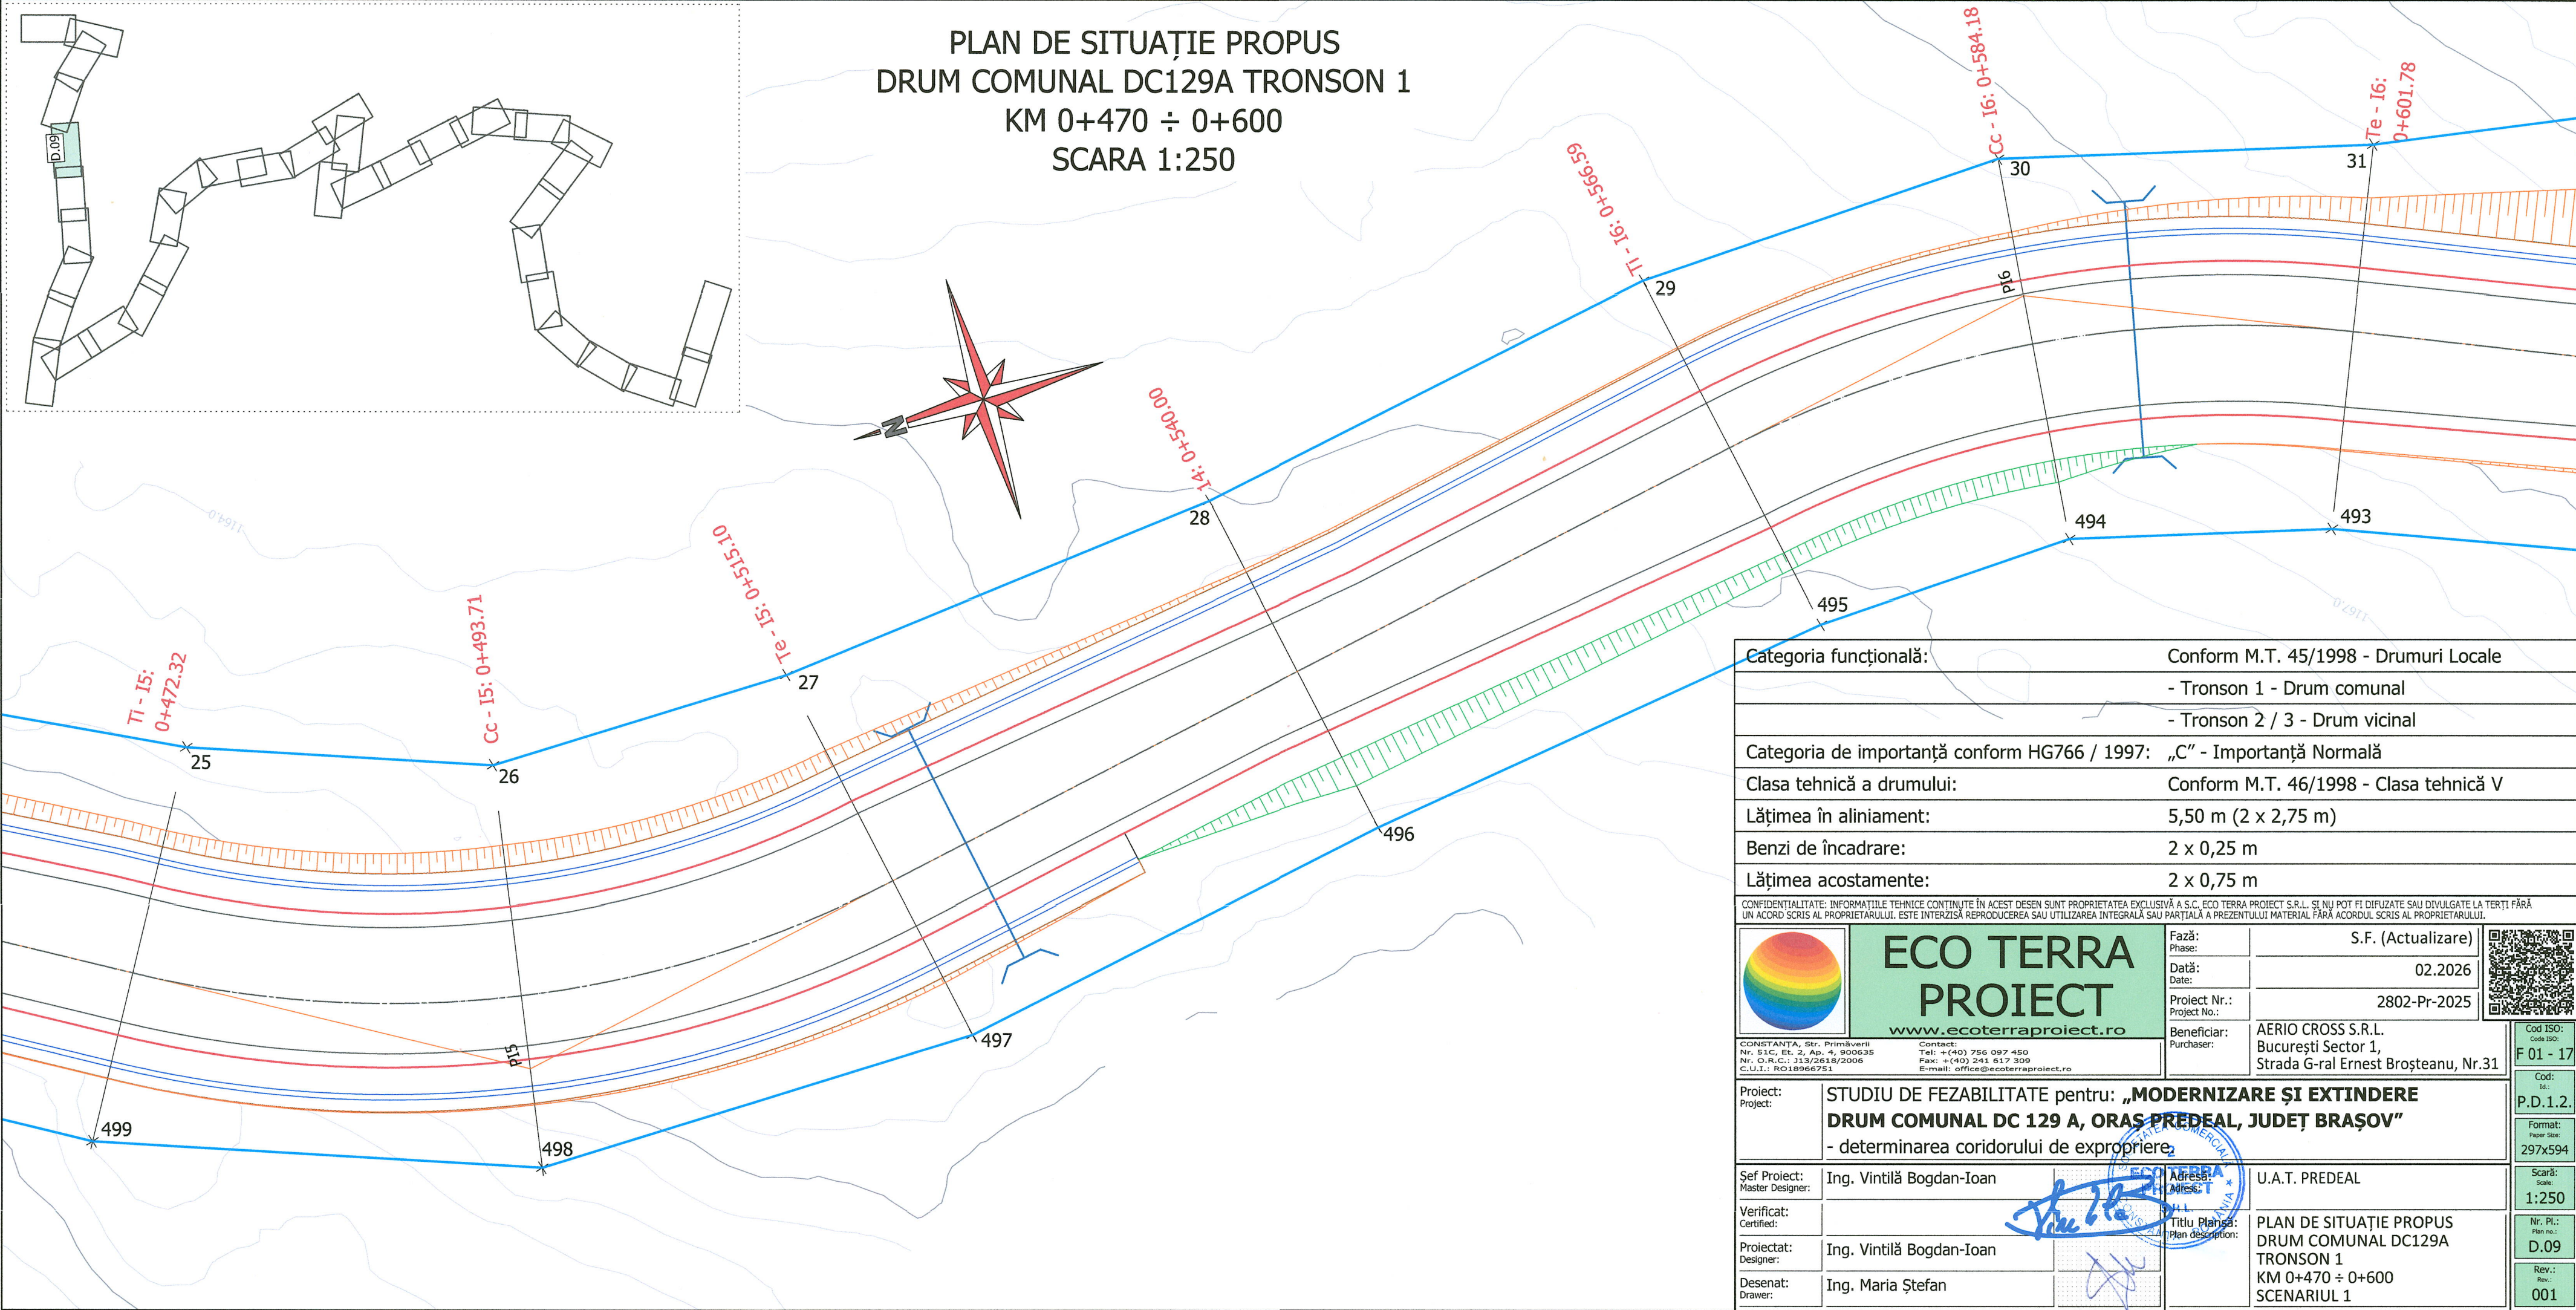

PLAN DE SITUAȚIE PROPUȘ
DRUM COMUNAL DC129A TRONSON 1
KM 0+470 ÷ 0+600
SCARA 1:250

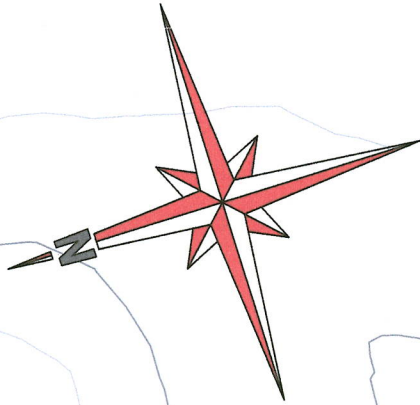

Categorie funcțională:		Conform M.T. 45/1998 - Drumuri Locale	
		- Tronson 1 - Drum comunal	
		- Tronson 2 / 3 - Drum vicinal	
Categorie de importanță conform HG766 / 1997:		„C” - Importanță Normală	
Clasa tehnică a drumului:		Conform M.T. 46/1998 - Clasa tehnică V	
Lățimea în aliniament:		5,50 m (2 x 2,75 m)	
Benzi de încadrare:		2 x 0,25 m	
Lățimea acostamente:		2 x 0,75 m	
CONFIDENTIALITATE: INFORMAȚIILE TEHNICE CONȚINUTE ÎN ACEST DESEN SUNT PROPRIETATEA EXCLUSIVĂ A S.C. ECO TERRA PROIECT S.R.L. ȘI NU POT FI DIFUZATE SAU DIVULGATE LA TERȚI FĂRĂ UN ACORD SCRIS AL PROPRIETARULUI. ESTE INTERZISĂ REPRODUCEREA SAU UTILIZAREA INTEGRALĂ SAU PARȚIALĂ A PREZENTULUI MATERIAL FĂRĂ ACORDUL SCRIS AL PROPRIETARULUI.			
		Fază: Phase: S.F. (Actualizare)	
		Dată: Date: 02.2026	
		Proiect Nr.: Project No.: 2802-Pr-2025	
		Beneficiar: Purchaser: AERIO CROSS S.R.L. București Sector 1, Strada G-ral Ernest Broșteanu, Nr.31	
Proiect: Project:		STUDIU DE FEZABILITATE pentru: „MODERNIZARE ȘI EXTINDERE DRUM COMUNAL DC 129 A, ORAȘ PREDEAL, JUDEȚ BRAȘOV” - determinarea coridorului de expropriere.	
Șef Proiect: Master Designer:		Ing. Vintilă Bogdan-Ioan	
Verificat: Certified:			
Proiectat: Designer:		Ing. Vintilă Bogdan-Ioan	
Desenat: Drawer:		Ing. Maria Ștefan	
		Adresă: Address: U.A.T. PREDEAL	
		Titlu Planșă: Plan description: PLAN DE SITUAȚIE PROPUȘ DRUM COMUNAL DC129A TRONSON 1 KM 0+470 ÷ 0+600 SCENARIUL 1	

Cod ISO:
Code ISO:
F 01 - 17

Cod:
Id.:
P.D.1.2.

Format:
Paper Size:
297x594

Scara:
Scale:
1:250

Nr. Pl.:
Plan no.:
D.09

Rev.:
Rev.:
001