



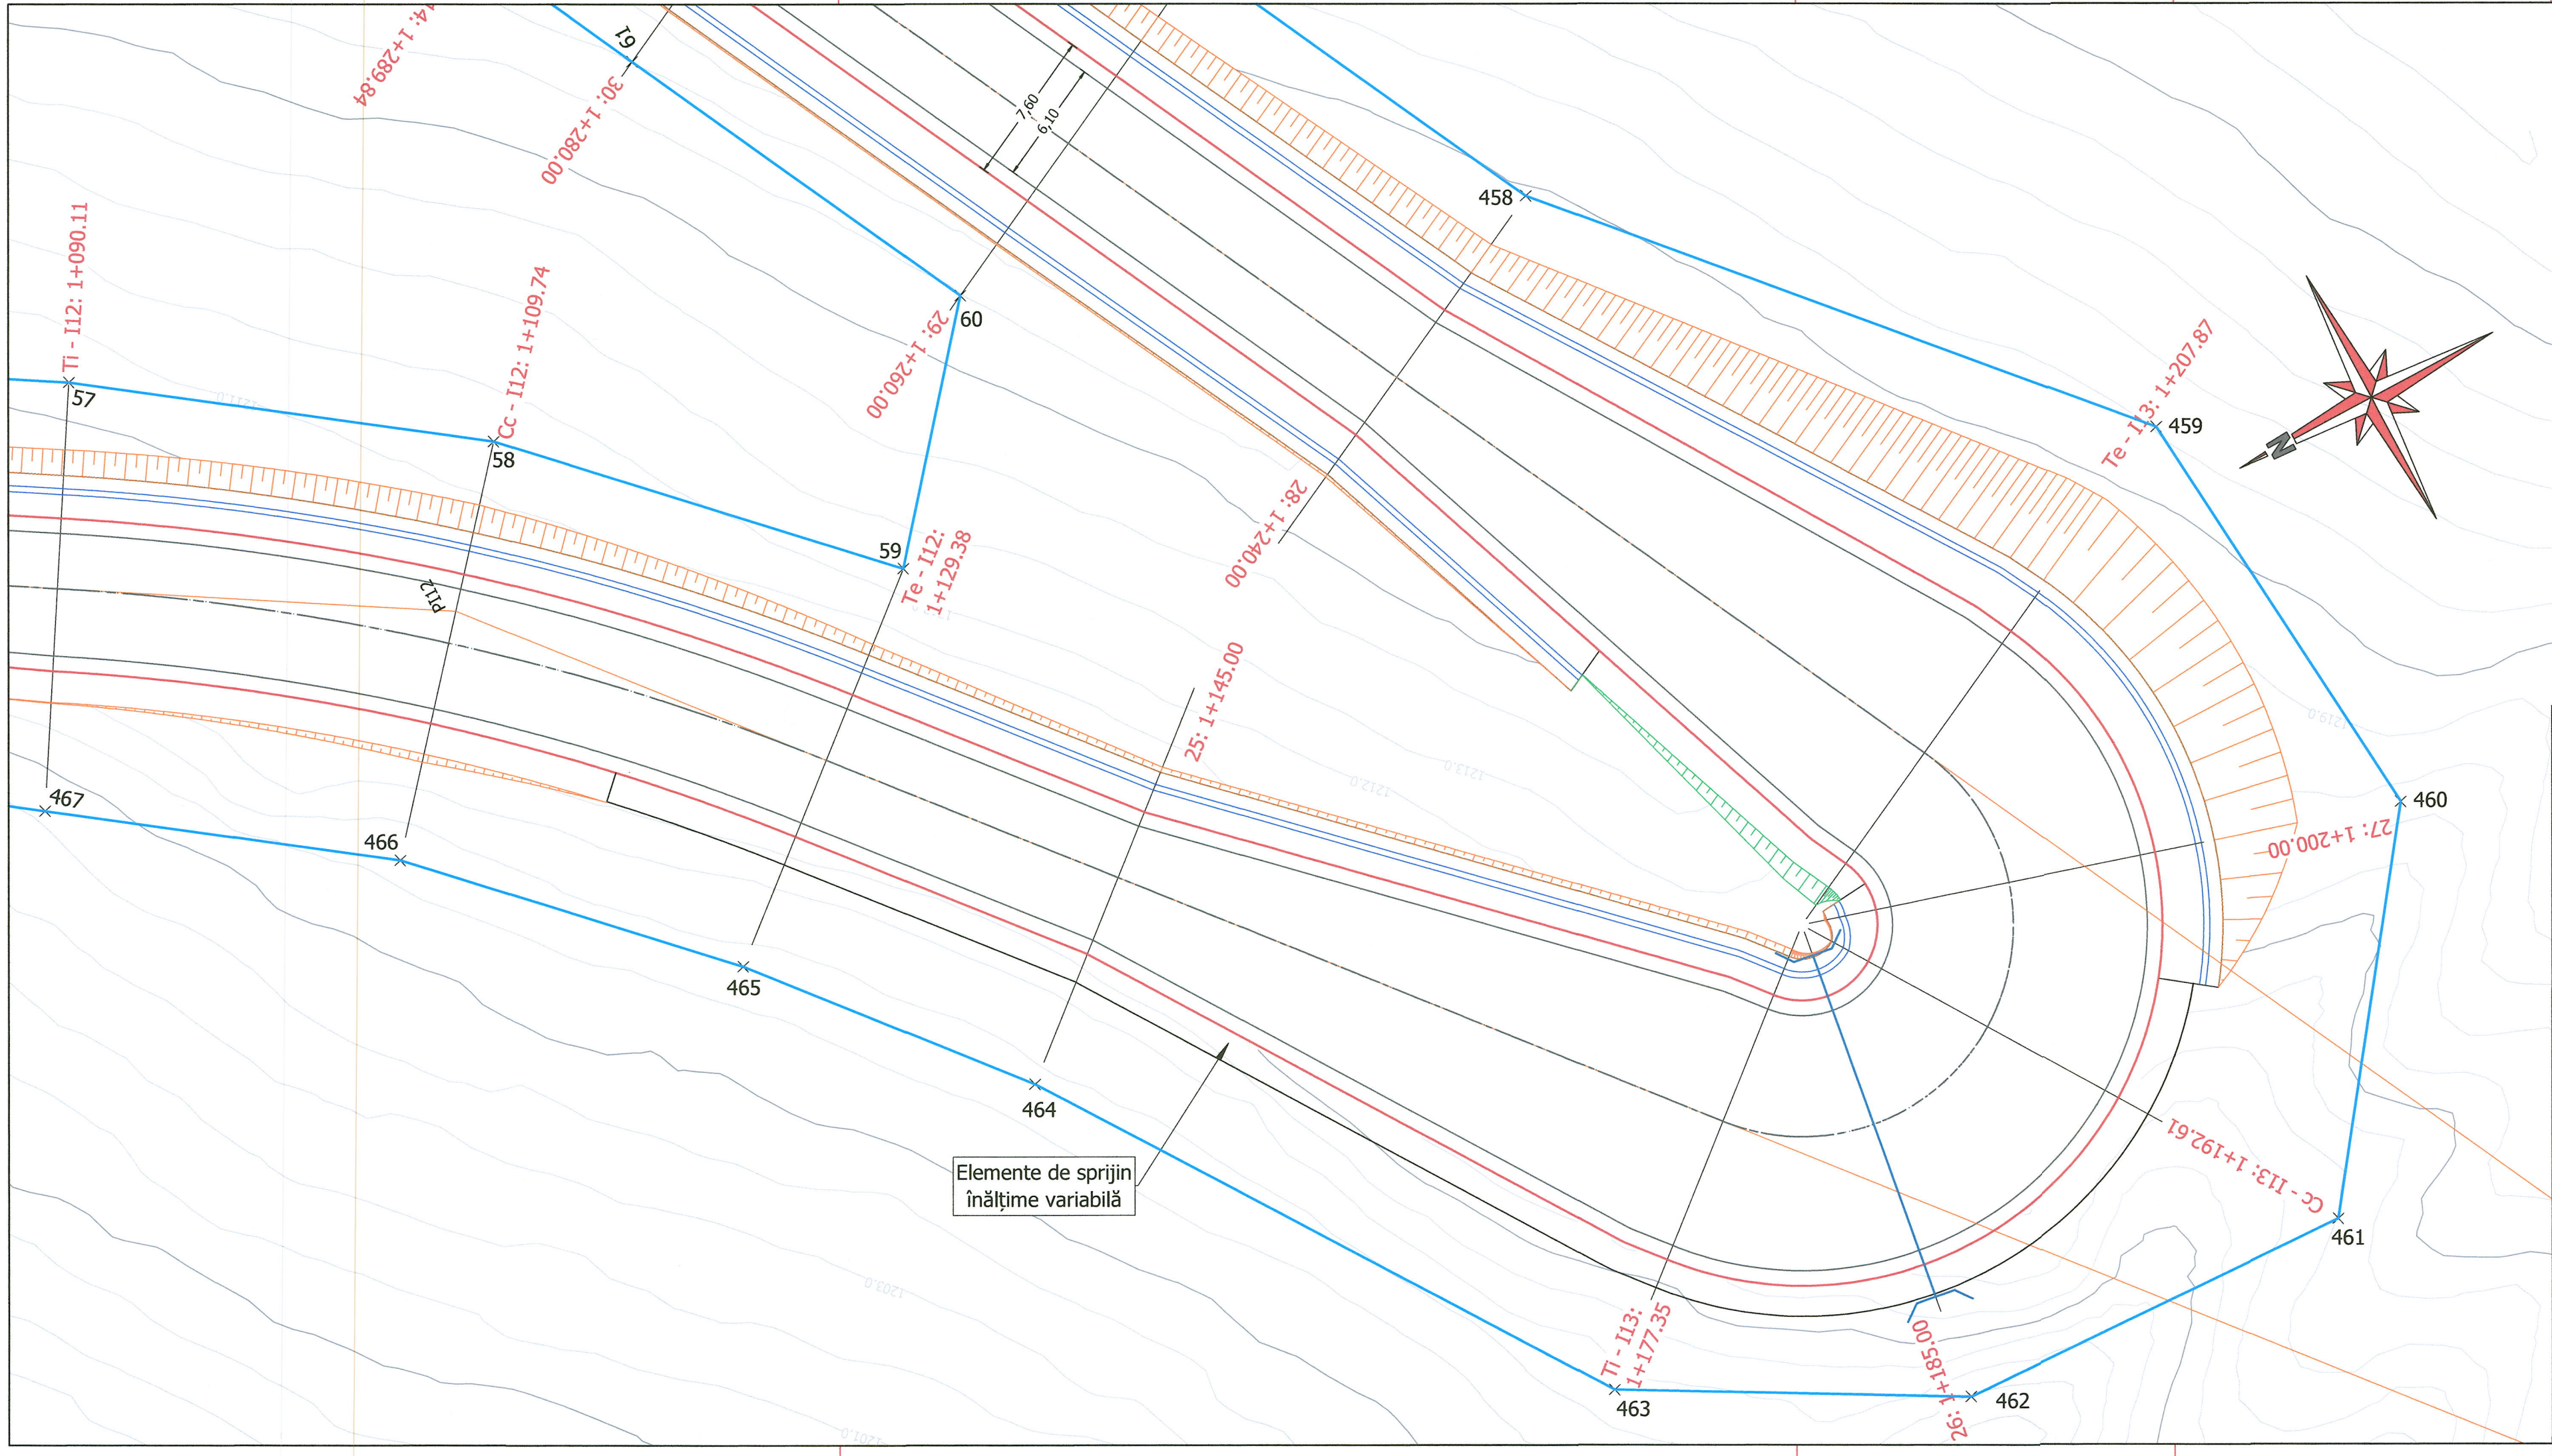

PLAN DE SITUAȚIE PROPUȘ
DRUM COMUNAL DC129A TRONSON 1
KM 1+090 ÷ 1+260
SCARA 1:250

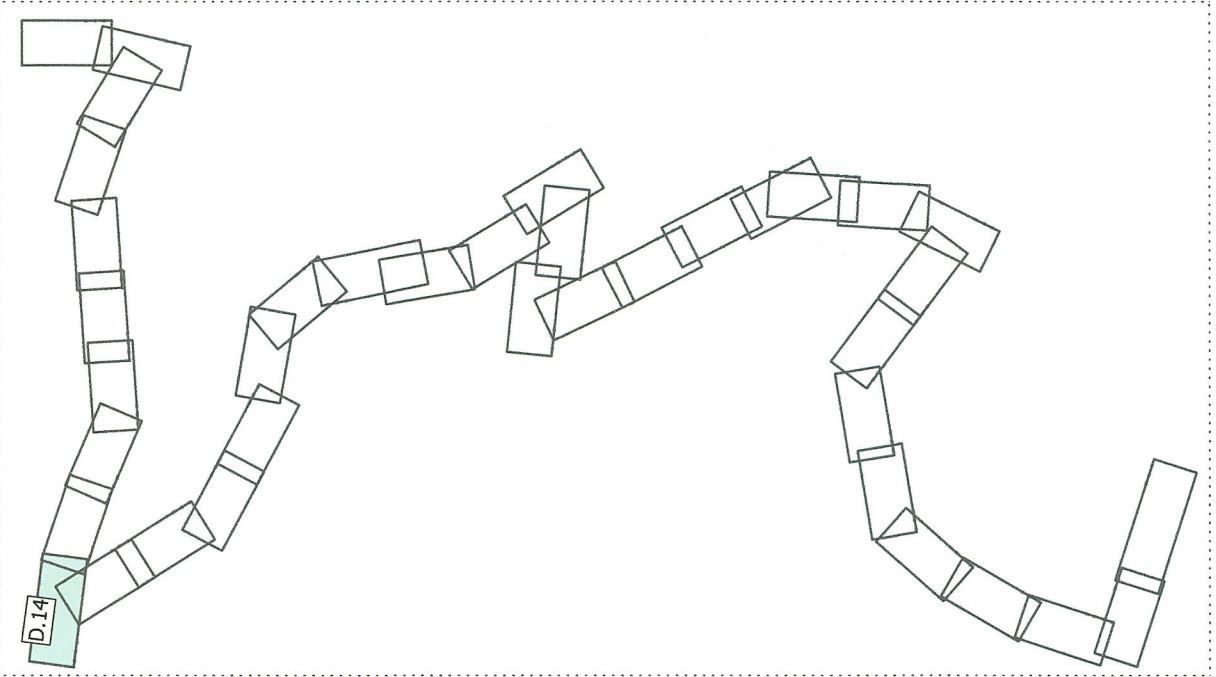

Categoria funcțională:	Conform M.T. 45/1998 - Drumuri Locale
	- Tronson 1 - Drum comunal
	- Tronson 2 / 3 - Drum vicinal
Categoria de importanță conform HG766 / 1997:	„C” - Importanță Normală
Clasa tehnică a drumului:	Conform M.T. 46/1998 - Clasa tehnică V
Lățimea în aliniament:	5,50 m (2 x 2,75 m)
Benzi de încadrare:	2 x 0,25 m
Lățimea acostamente:	2 x 0,75 m

CONFIDENTIALITATE: INFORMAȚIILE TEHNICE CONTINUTE ÎN ACEST DESEN SUNT PROPRIETATEA EXCLUSIVĂ A S.C. ECO TERRA PROIECT S.R.L. ȘI NU POT FI DIFUZATE SAU DIVULGATE LA TERȚI FĂRĂ UN ACORD SCRIS AL PROPRIETARULUI. ESTE INTERZISĂ REPRODUCEREA SAU UTILIZAREA INTEGRALĂ SAU PARȚIALĂ A PREZENTULUI MATERIAL FĂRĂ ACORDUL SCRIS AL PROPRIETARULUI.

	S.F. (Actualizare)				
	Fază: Phase:	02.2026			
	Date:				
	Project Nr.: Project No.:	2802-Pr-2025			
CONSTANȚA, Str. Primăverii Nr. 51C, Et. 2, Ap. 4, 900635 Nr. O.R.C.: J13/2618/2006 C.U.I.: RO18966751		Contact: Tel: +(40) 756 097 450 Fax: +(40) 241 617 309 E-mail: office@ecoterraproiect.ro	Beneficiar: Purchaser:	AERIO CROSS S.R.L. București Sector 1, Strada G-ral Ernest Broșteanu, Nr.31	Cod ISO: Code ISO:
					F 01 - 17
Project: Project:	STUDIU DE FEZABILITATE pentru: „MODERNIZARE ȘI EXTINDERE DRUM COMUNAL DC 129 A, ORAȘ PREDEAL, JUDEȚ BRAȘOV” - determinarea coridorului de expropriere.				Cod: Id:
					P.D.1.2.
Șef Project: Master Designer:	Ing. Vintilă Bogdan-Ioan		Adresă: Address:	U.A.T. PREDEAL	Format: Paper Size:
					297x720
Verificat: Certified:			Titlu Planșă: Plan description:	PLAN DE SITUAȚIE PROPUȘ DRUM COMUNAL DC129A TRONSON 1 KM 1+090 ÷ 1+260 SCENARIU 1	Scară: Scale:
Proiectat: Designer:	Ing. Vintilă Bogdan-Ioan				1:250
Desenat: Drawer:	Ing. Maria Ștefan				Nr. Pl.: D.14
					Rev.: Rev.: 001