
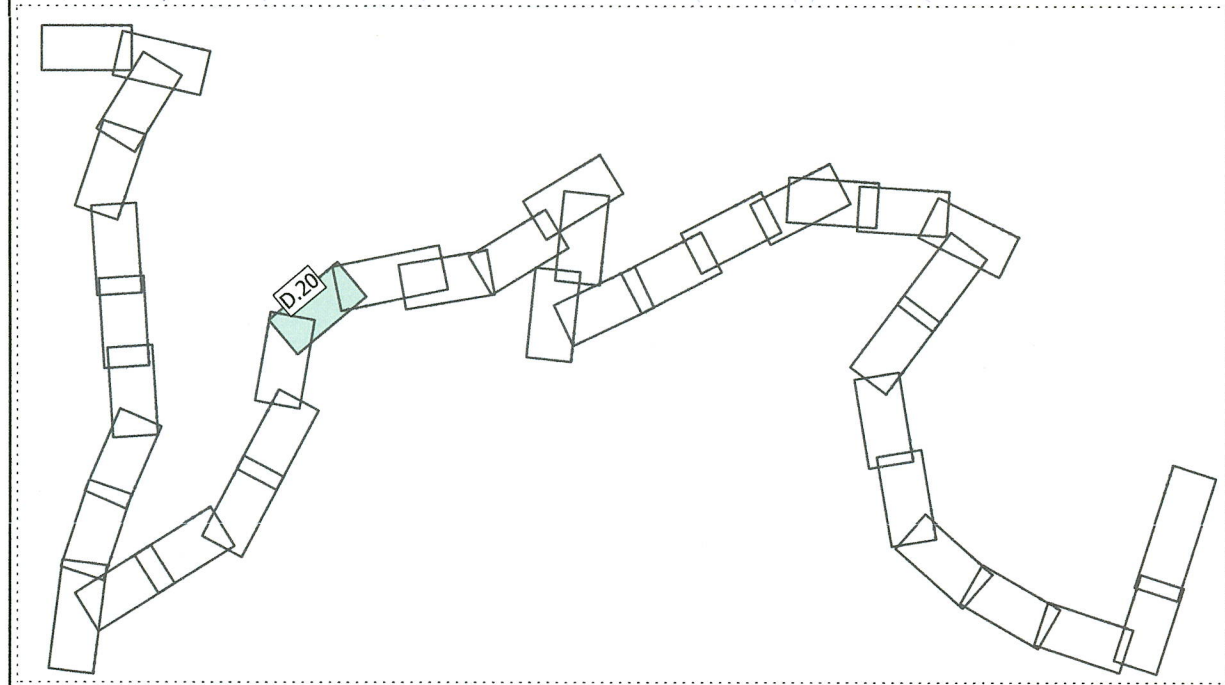


PLAN DE SITUAȚIE PROPUȘ
DRUM COMUNAL DC129A TRONSON 1
KM 1+860 ÷ 1+985
SCARA 1:250

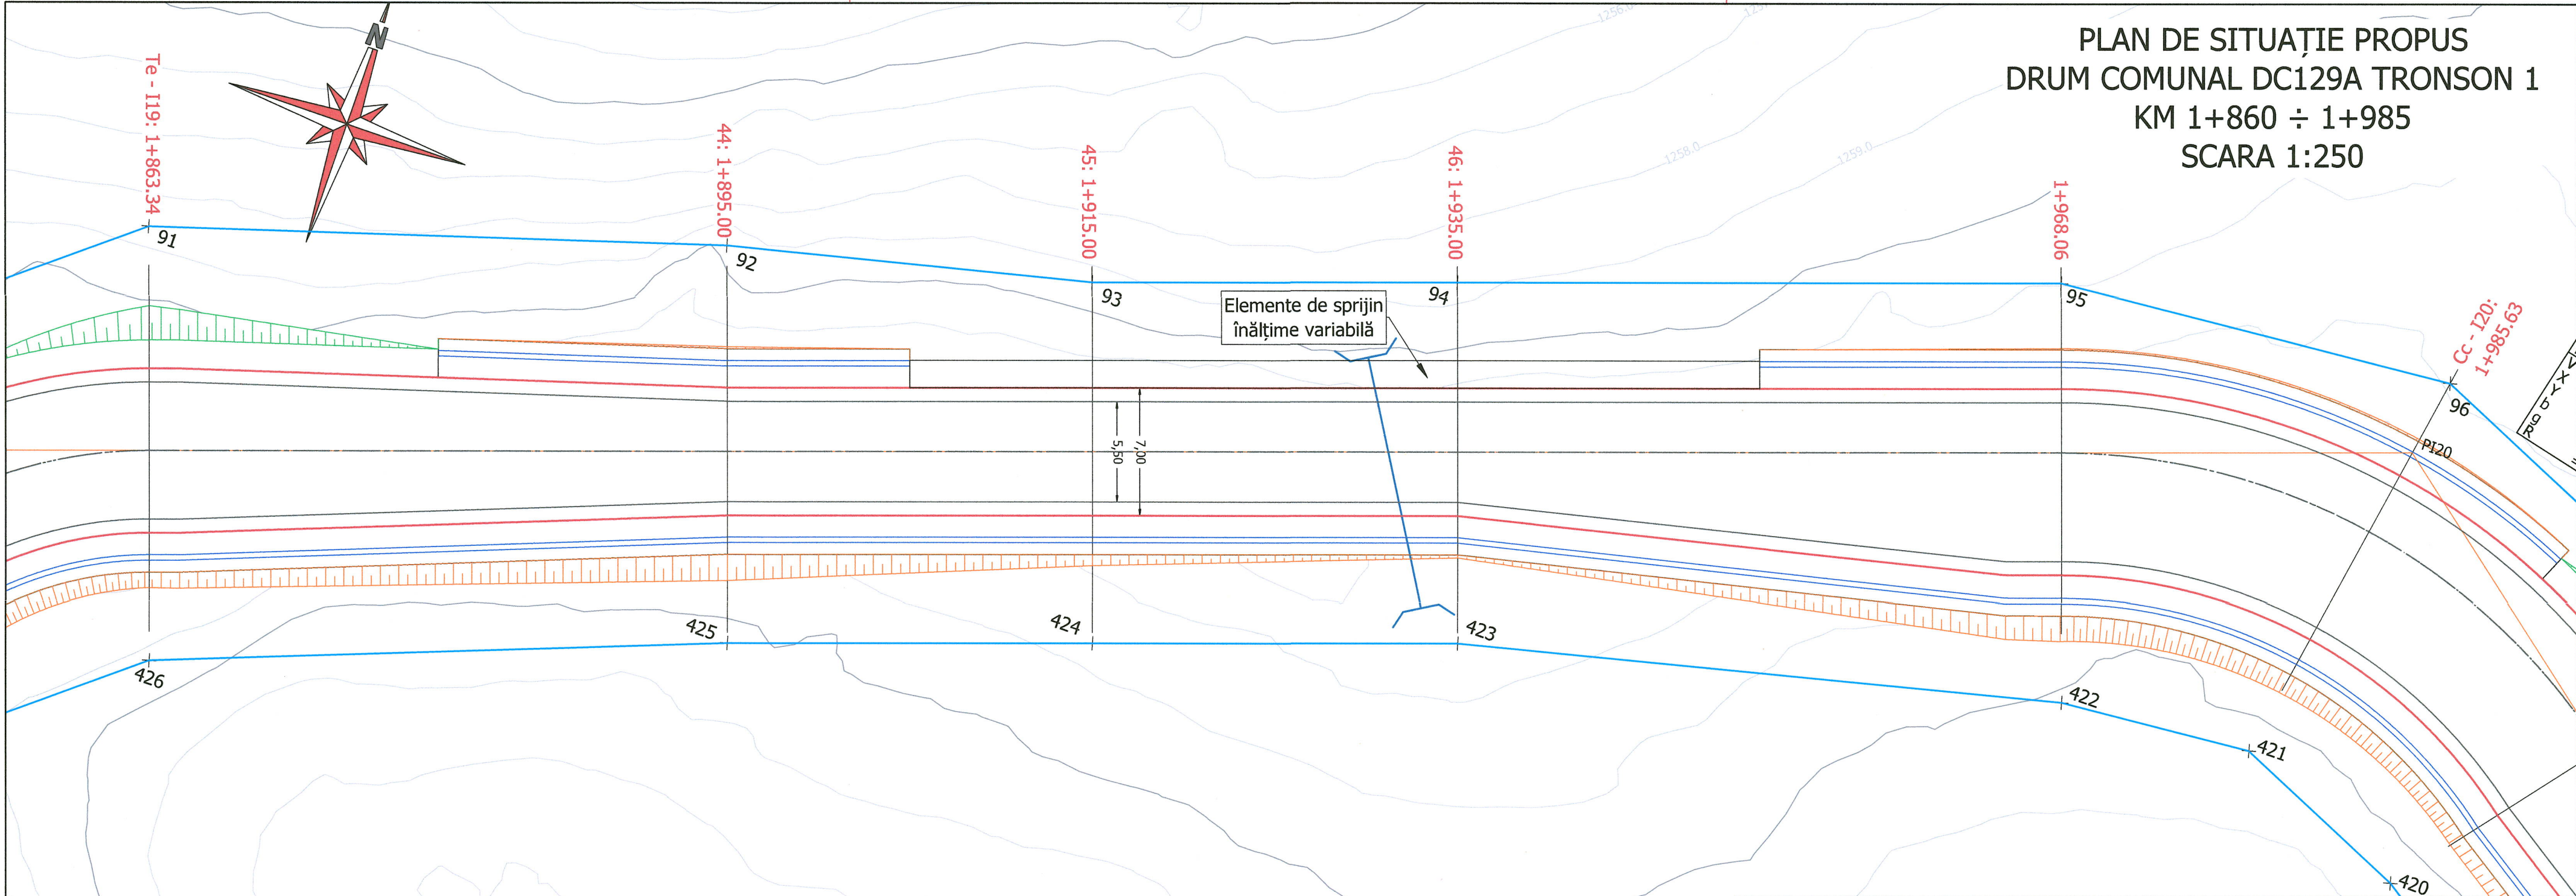

Categoria funcțională:	Conform M.T. 45/1998 - Drumuri Locale
	- Tronson 1 - Drum comunal
	- Tronson 2 / 3 - Drum vicinal
Categoria de importanță conform HG766 / 1997:	„C” - Importanță Normală
Clasa tehnică a drumului:	Conform M.T. 46/1998 - Clasa tehnică V
Lățimea în aliniament:	5,50 m (2 x 2,75 m)
Benzi de încadrare:	2 x 0,25 m
Lățimea acostamente:	2 x 0,75 m

ECO TERRA PROIECT
www.ecoterraproiect.ro

CONFIDENTIALITATE: INFORMAȚIILE TEHNICE CONȚINUTE ÎN ACEST DESEN SUNT PROPRIETATEA EXCLUSIVĂ A S.C. ECO TERRA PROIECT S.R.L. ȘI NU POT FI DIFUZATE SAU DIVULGATE LA TERȚI FĂRĂ UN ACORD SCRIS AL PROPRIETARULUI. ESTE INTERZISĂ REPRODUCEREA SAU UTILIZAREA INTEGRALĂ SAU PARȚIALĂ A PREZENTULUI MATERIAL FĂRĂ ACORDUL SCRIS AL PROPRIETARULUI.

CONSTANȚA, Str. Primăverii
Nr. 51C, Et. 2, Ap. 4, 900635
Nr. O.R.C.: J13/2618/2006
C.U.I.: RO18966751

Contact:
Tel: +(40) 756 097 450
Fax: +(40) 241 617 309
E-mail: office@ecoterraproiect.ro

Fază:	S.F. (Actualizare)
Phase:	
Data:	02.2026
Date:	
Proiect Nr.:	2802-Pr-2025
Project No.:	
Beneficiar:	AERIO CROSS S.R.L.
Purchaser:	București Sector 1, Strada G-ral Ernest Broșteanu, Nr.31

Proiect:

Project:

STUDIU DE FEZABILITATE pentru: „**MODERNIZARE ȘI EXTINDERE
DRUM COMUNAL DC 129 A, ORAȘ PREDEAL, JUDEȚ BRAȘOV**”
- determinarea coridorului de expropriere.

Șef Proiect:

Master Designer:

Ing. Vintilă Bogdan-Ioan

Adresa:

Address:

U.A.T. PREDEAL

Verificat:

Certified:

Ing. Vintilă Bogdan-Ioan

Titlu Planșă:

Plan description:

PLAN DE SITUAȚIE PROPUȘ
DRUM COMUNAL DC129A
TRONSON 1
KM 1+860 ÷ 1+985
SCENARIUL 1

Proiectat:

Designer:

Ing. Vintilă Bogdan-Ioan

Desenat:

Drawer:

Ing. Maria Ștefan

Cod ISO:

Code ISO:

F 01 - 17

Cod:

Id.:

P.D.1.2.

Format:

Paper Size:

297x594

Scara:

Scale:

1:250

Nr. Pl.:

Plan no.:

D.20

Rev.:

Rev.:

001