


PLAN DE SITUAȚIE PROPUȘ
DRUM COMUNAL DC129A TRONSON 2
KM 0+480 ÷ 0+620
SCARA 1:250

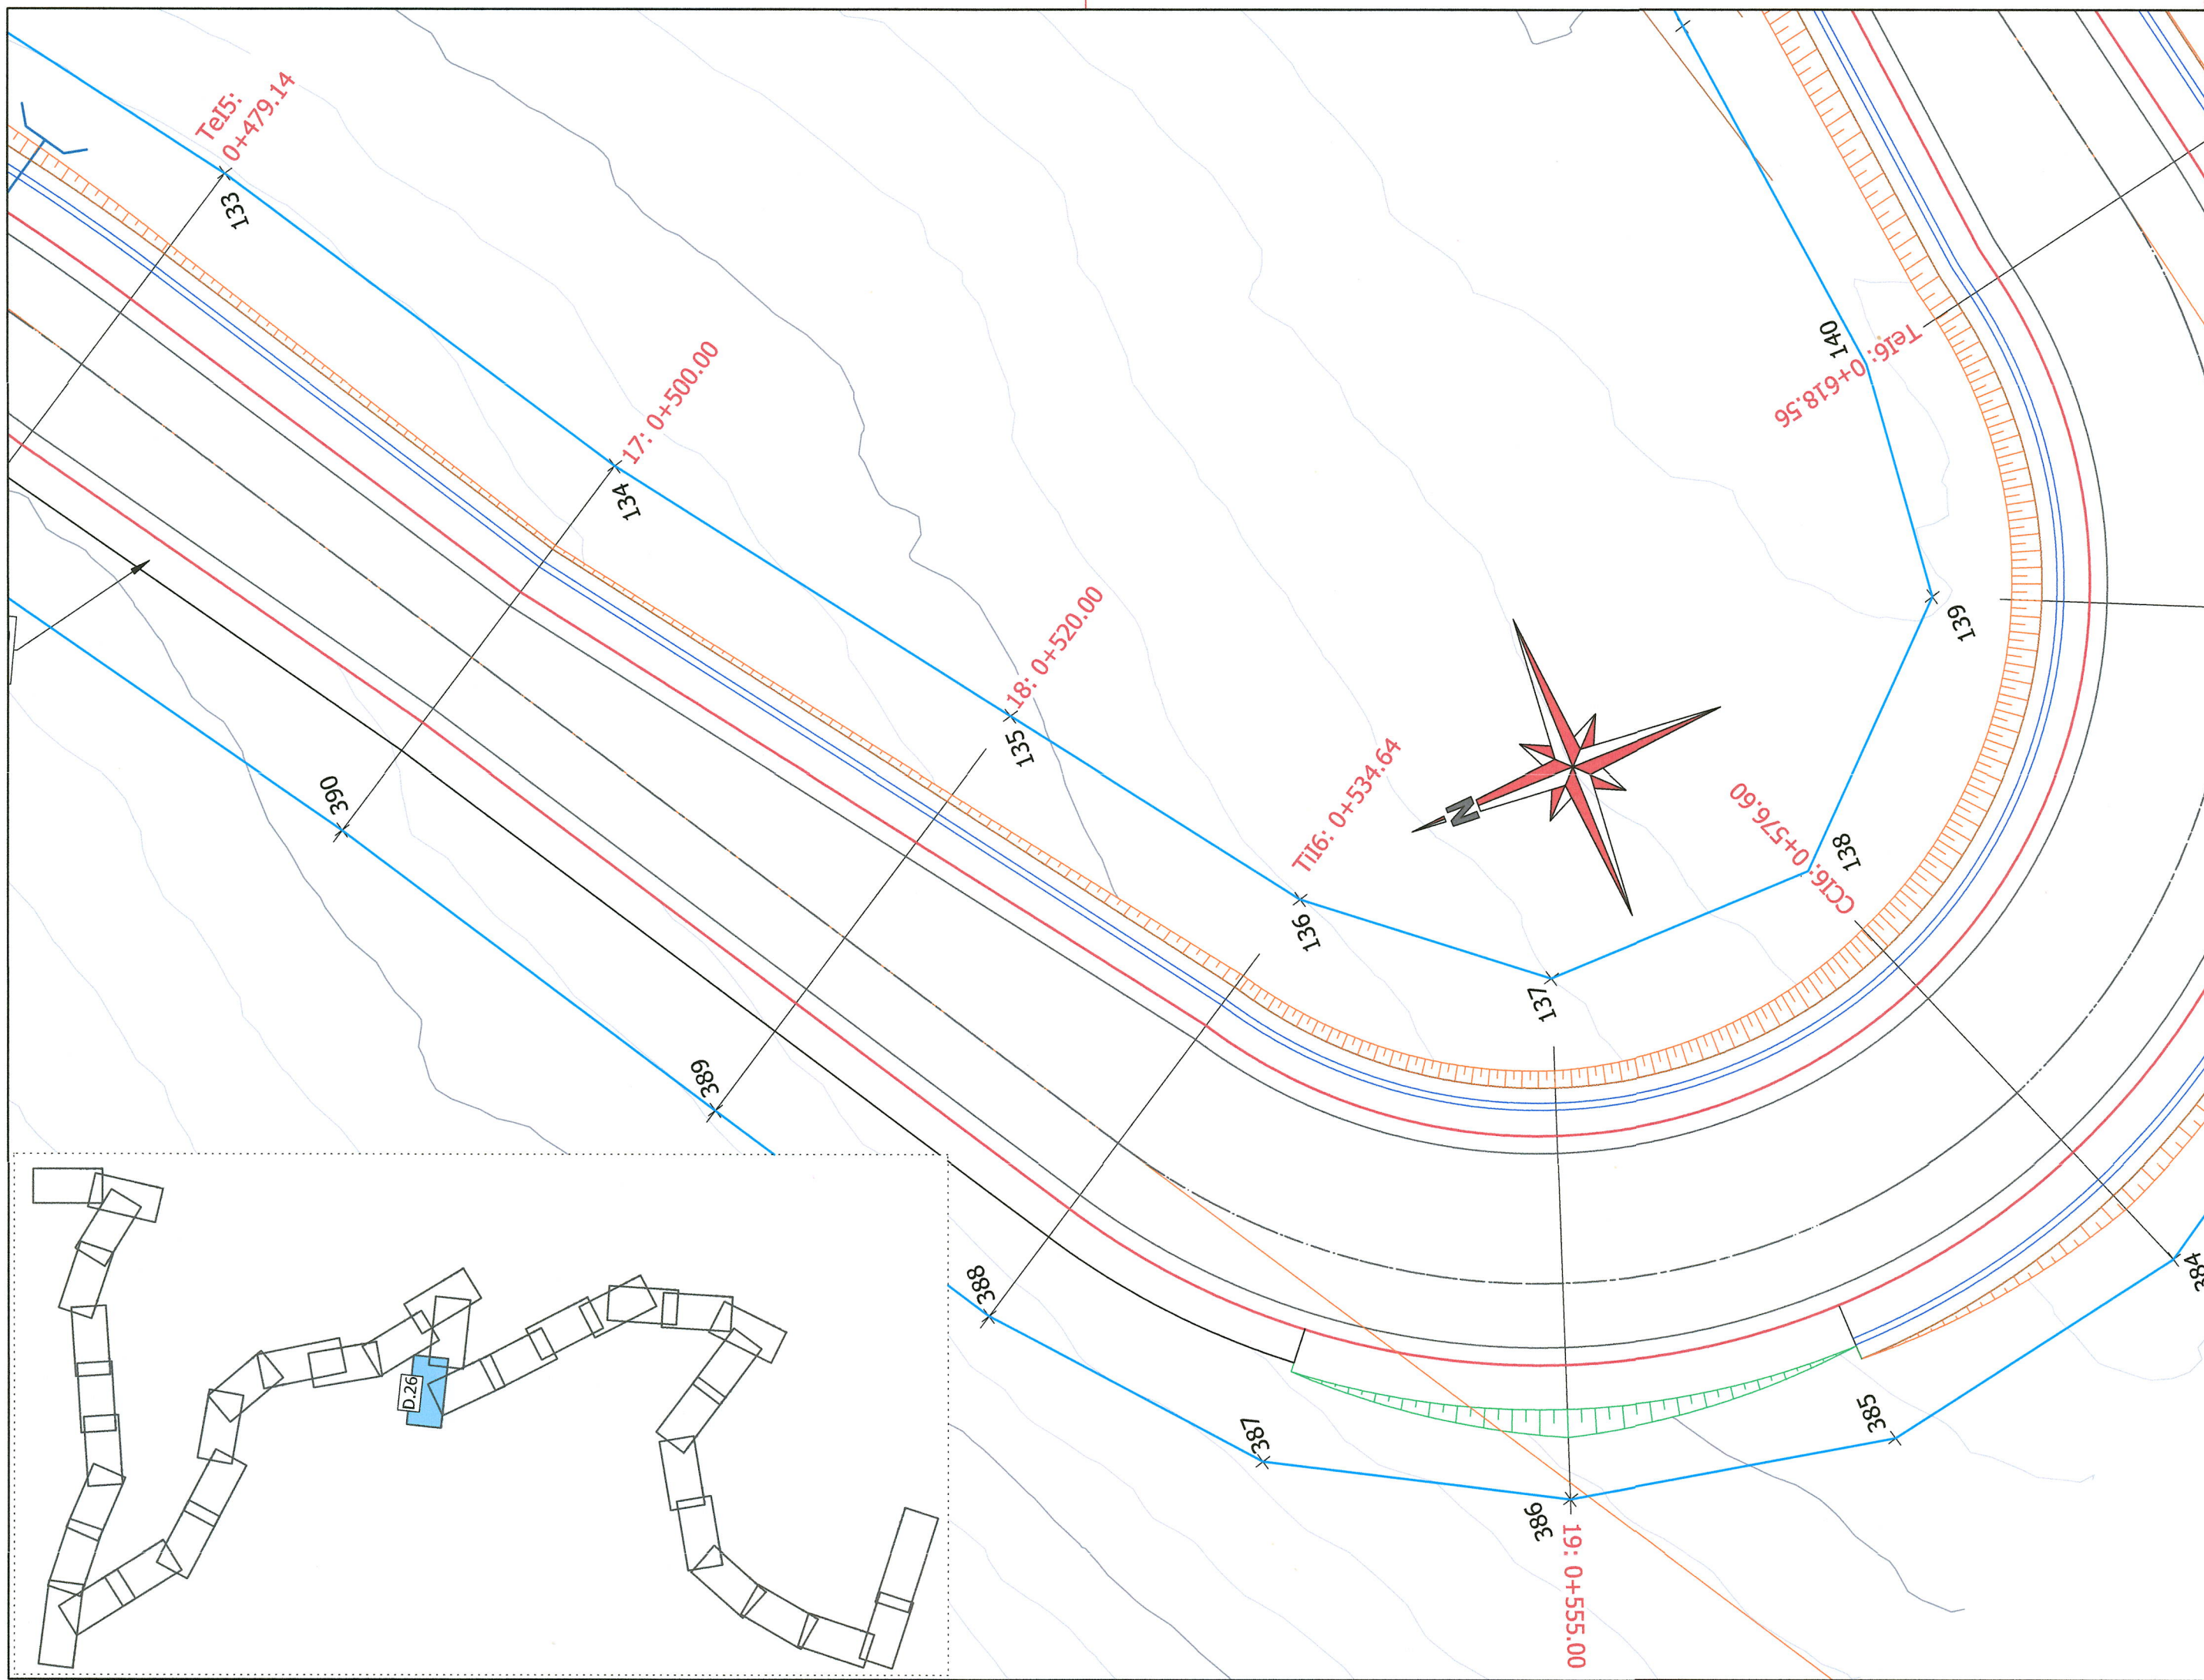

CONFIDENTIALITATE: INFORMAȚIILE TEHNICE CONȚINUTE ÎN ACEST DESEN SUNT PROPRIETATEA EXCLUSIVĂ A S.C. ECO TERRA PROIECT S.R.L. ȘI NU POT FI DIFUZATE SAU DIVULGATE LA TERȚI FĂRĂ UN ACORD SCRIS AL PROPRIETARULUI. ESTE INTERZISĂ REPRODUCEREA SAU UTILIZAREA INTEGRALĂ SAU PARȚIALĂ A PREZENTULUI MATERIAL FĂRĂ ACORDUL SCRIS AL PROPRIETARULUI.



ECO TERRA PROIECT
www.ecoterraproiect.ro

Fază:	S.F. (Actualizare)
Phase:	
Data:	02.2026
Date:	
Proiect Nr.:	2802-Pr-2025
Project No.:	
Beneficiar:	AERIO CROSS S.R.L.
Purchaser:	București Sector 1, Strada G-ral Ernest Broșteanu, Nr.31

Proiect: STUDIU DE FEZABILITATE pentru: „**MODERNIZARE ȘI EXTINDERE**
DRUM COMUNAL DC 129 A, ORAȘ PREDEAL, JUDEȚ BRAȘOV”
- determinarea coridorului de expropriere.

Șef Proiect:	Ing. Vintilă Bogdan-Ioan
Master Designer:	
Verificat:	
Certified:	
Proiectat:	Ing. Vintilă Bogdan-Ioan
Designer:	
Desenat:	Ing. Maria Ștefan
Drawer:	

Adresa:	U.A.T. PREDEAL
Address:	
Titlu Planșă:	PLAN DE SITUAȚIE PROPUȘ
Plan description:	DRUM COMUNAL DC129A
	TRONSON 2
	KM 0+480 ÷ 0+620
	SCENARIUL 1

Cod ISO:
Code ISO:

F 01 - 17

Cod:
Id.:

P.D.1.2.

Format:
Paper Size:

297x594

Scara:
Scale:

1:250

Nr. Pl.:
Plan no.:

D.26

Rev.:
Rev.:

001