
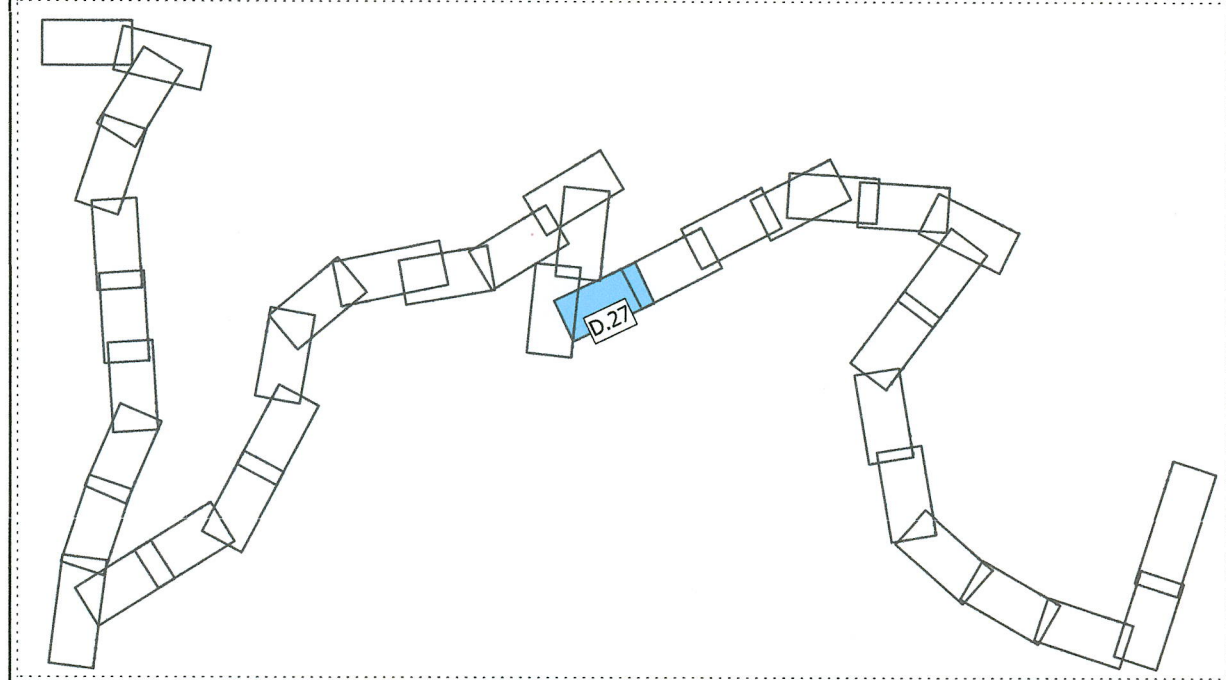


PLAN DE SITUAȚIE PROPUȘ
DRUM COMUNAL DC129A TRONSON 2
KM 0+620 ÷ 0+750
SCARA 1:250

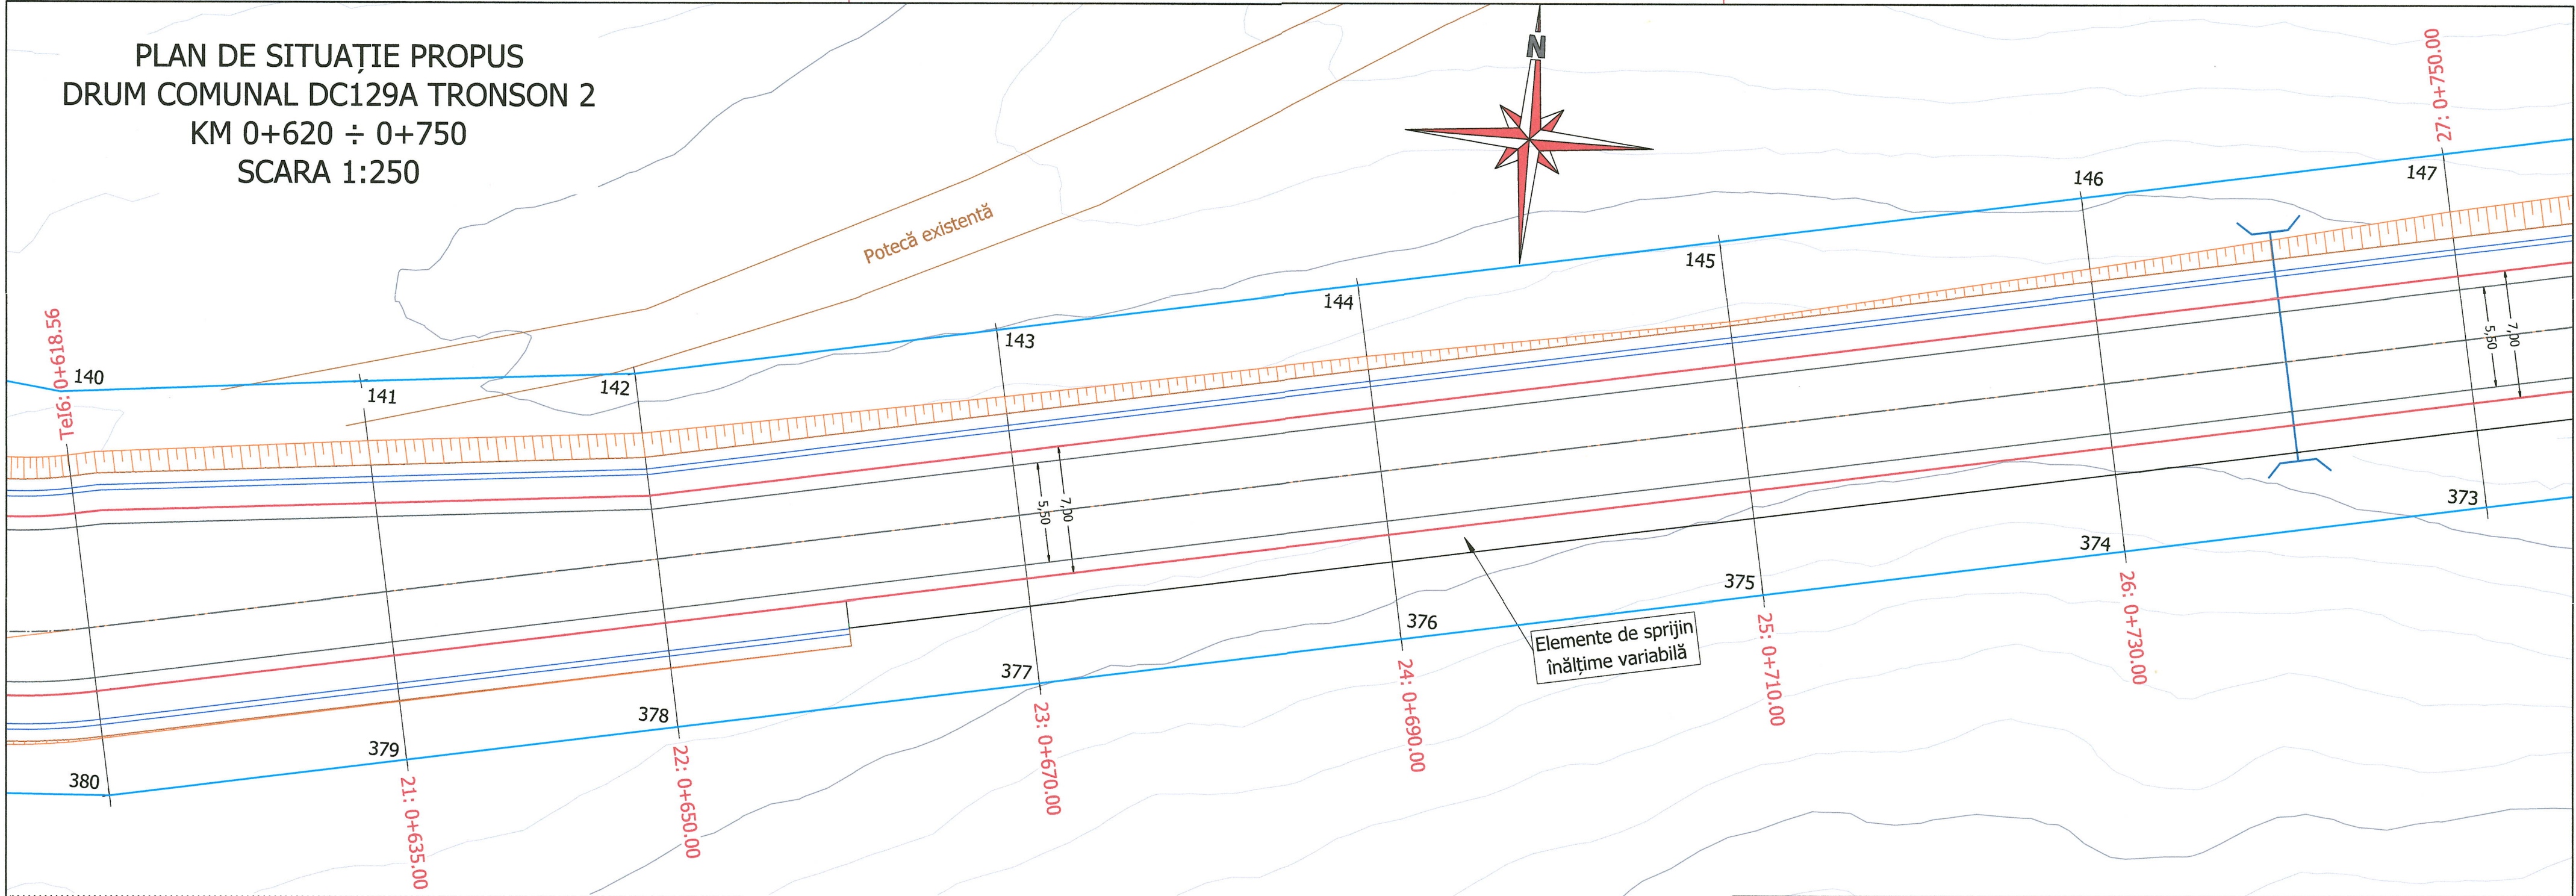

Categoria funcțională:	Conform M.T. 45/1998 - Drumuri Locale
	- Tronson 1 - Drum comunal
	- Tronson 2 / 3 - Drum vicinal
Categoria de importanță conform HG766 / 1997:	„C” - Importanță Normală
Clasa tehnică a drumului:	Conform M.T. 46/1998 - Clasa tehnică V
Lățimea în aliniament:	5,50 m (2 x 2,75 m)
Benzi de încadrare:	2 x 0,25 m
Lățimea acostamente:	2 x 0,75 m

CONFIDENTIALITATE: INFORMAȚIILE TEHNICE CONȚINUTE ÎN ACEST DESEN SUNT PROPRIETATEA EXCLUSIVĂ A S.C. ECO TERRA PROIECT S.R.L. ȘI NU POT FI DIFUZATE SAU DIVULGATE LA TERȚI FĂRĂ UN ACORD SCRIS AL PROPRIETARULUI. ESTE INTERZISĂ REPRODUCEREA SAU UTILIZAREA INTEGRALĂ SAU PARȚIALĂ A PREZENTULUI MATERIAL FĂRĂ ACORDUL SCRIS AL PROPRIETARULUI.				
 CONSTANȚA, Str. Primăverii Nr. 51C, Et. 2, Ap. 4, 900835 Nr. O.R.C.: 313/2618/2006 C.U.I.: RO18966751	ECO TERRA PROIECT www.ecoterraproiect.ro Contact: Tel: +(40) 756 097 450 Fax: +(40) 241 617 309 E-mail: office@ecoterraproiect.ro	Fază: Phase: Data: Date: Proiect Nr.: Project No.: Beneficiar: Purchaser:	S.F. (Actualizare) 02.2026 2802-Pr-2025 AERIO CROSS S.R.L. București Sector 1, Strada G-ral Ernest Broșteanu, Nr.31	 Cod ISO: Code ISO: F 01 - 17 Cod: Id.: P.D.1.2. Format: Paper Size: 297x594 Scara: Scale: 1:250 Nr. Pl.: Plan no.: D.27 Rev.: Rev.: 001
Proiect: Project:	STUDIU DE FEZABILITATE pentru: „ MODERNIZARE ȘI EXTINDERE DRUM COMUNAL DC 129 A, ORAS PREDEAL, JUDEȚ BRAȘOV ” - determinarea coridorului de expropriere. 2			
Șef Proiect: Master Designer:	Ing. Vintilă Bogdan-Ioan	Adresă: Address:	U.A.T. PREDEAL	
Verificat: Certified:		Titlu Planșă: Plan description:	PLAN DE SITUAȚIE PROPUȘ DRUM COMUNAL DC129A TRONSON 2 KM 0+620 ÷ 0+750 SCENARIUL 1	
Proiectat: Designer:	Ing. Vintilă Bogdan-Ioan			
Desenat: Drawer:	Ing. Maria Ștefan			