
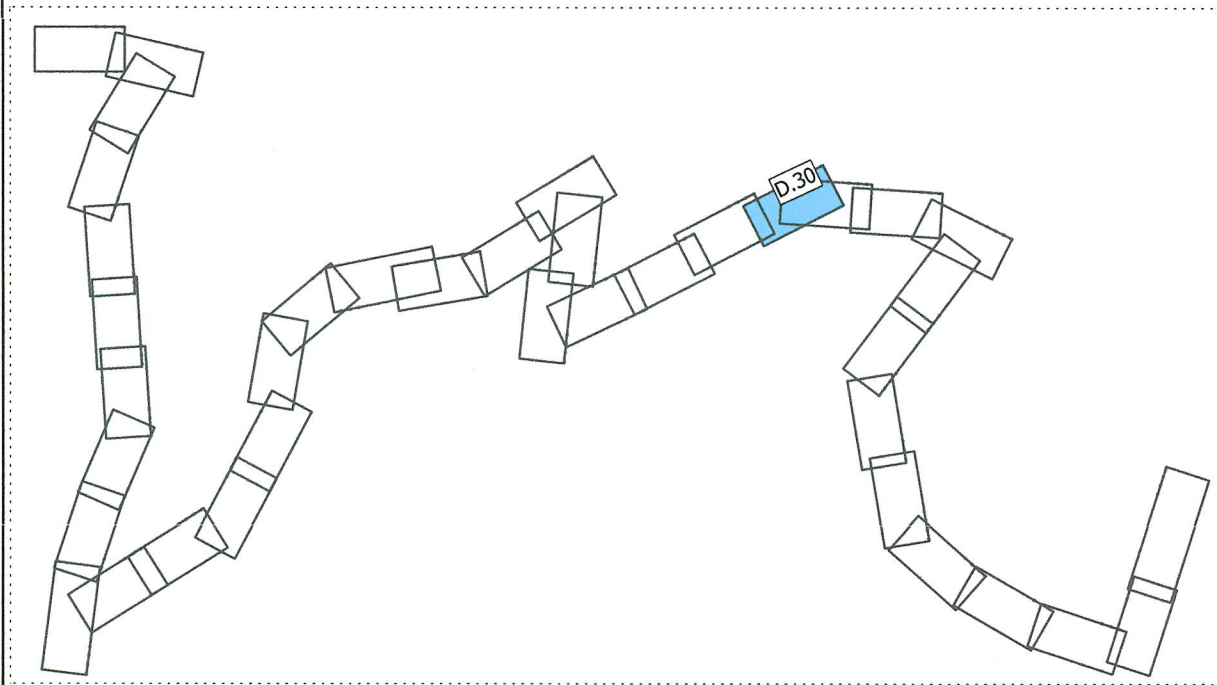


PLAN DE SITUAȚIE PROPUȘ
DRUM COMUNAL DC129A TRONSON 2
KM 1+005 ÷ 1+110
SCARA 1:250

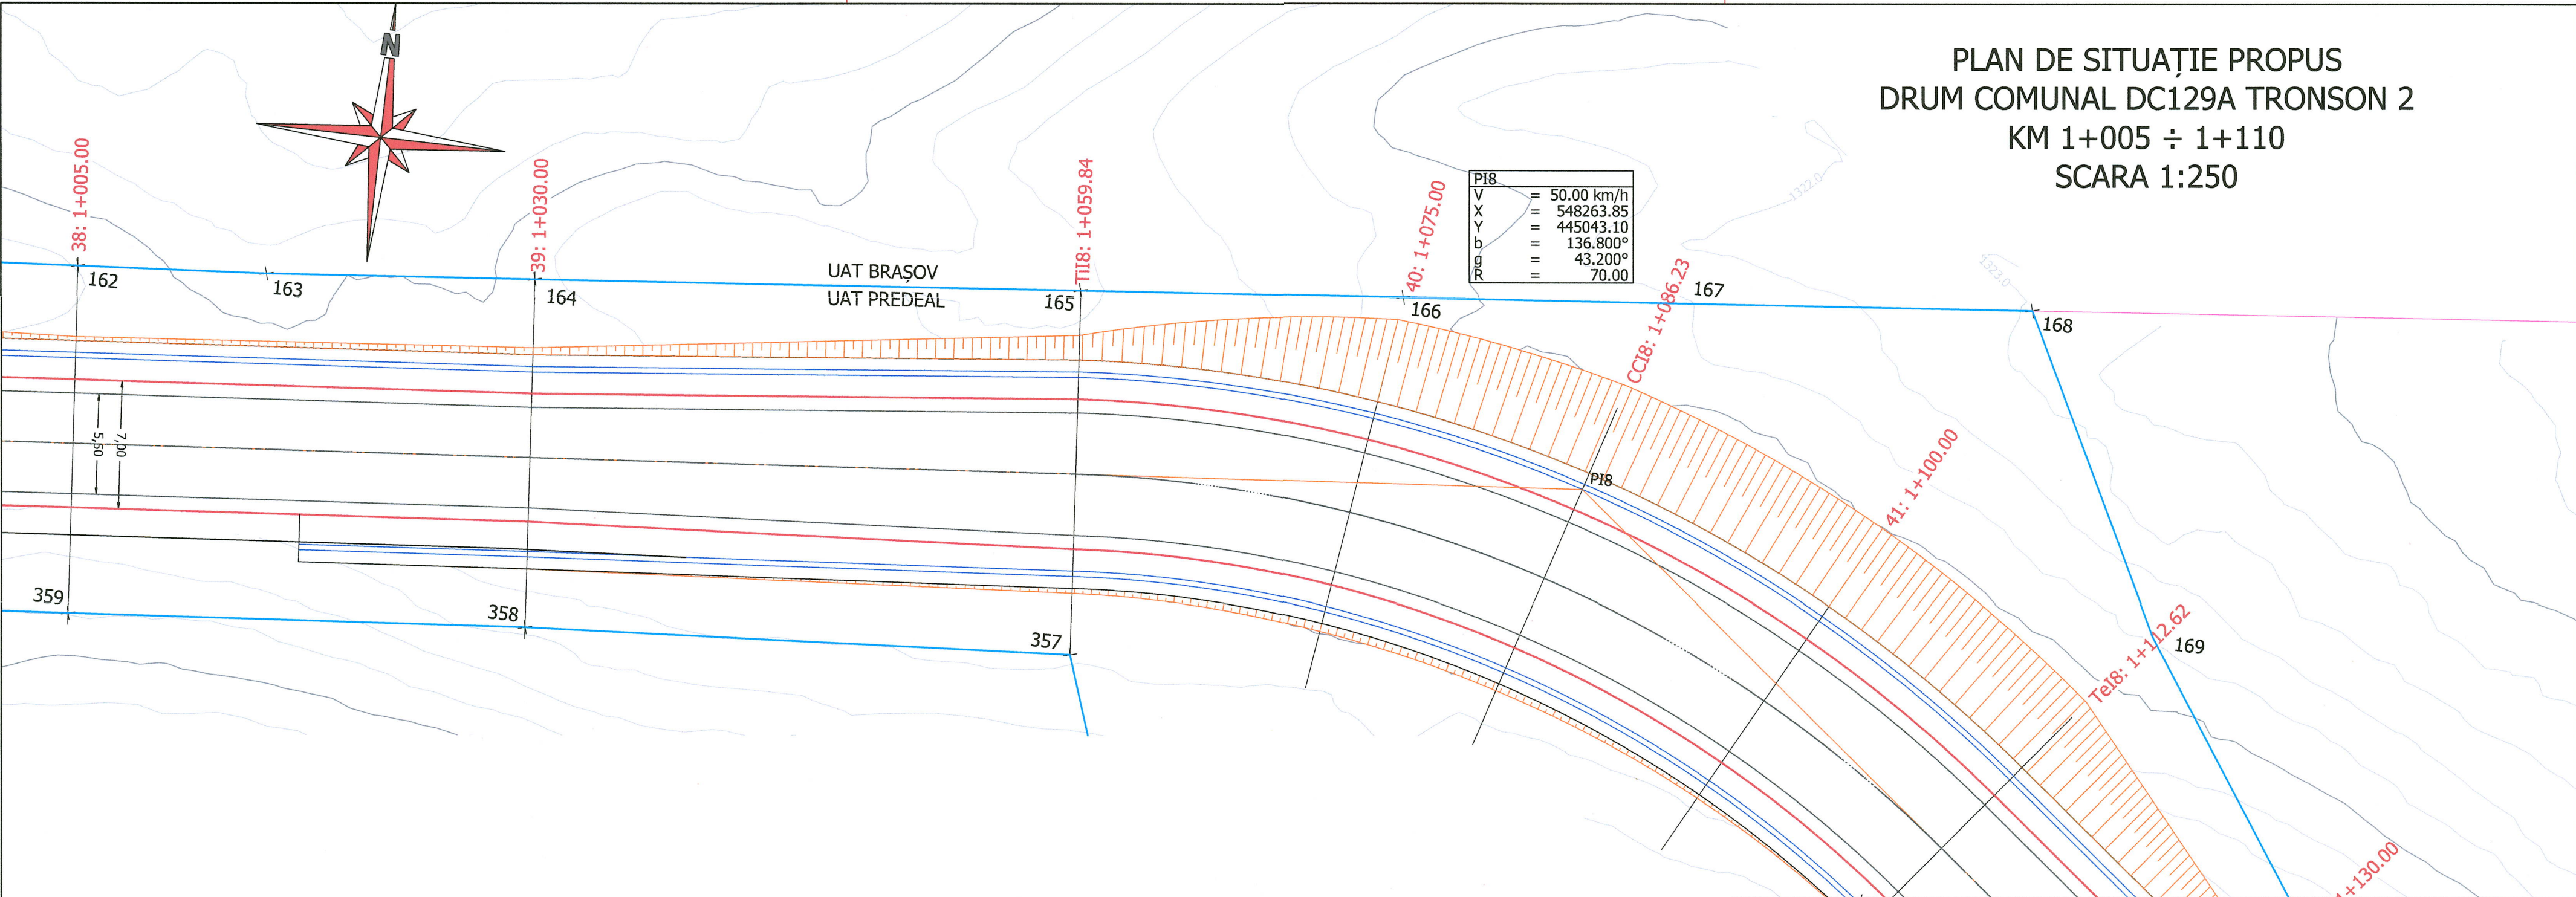

Categoria funcțională:	Conform M.T. 45/1998 - Drumuri Locale
	- Tronson 1 - Drum comunal
	- Tronson 2 / 3 - Drum vicinal
Categoria de importanță conform HG766 / 1997:	„C” - Importanță Normală
Clasa tehnică a drumului:	Conform M.T. 46/1998 - Clasa tehnică V
Lățimea în aliniament:	5,50 m (2 x 2,75 m)
Benzi de încadrare:	2 x 0,25 m
Lățimea acostamente:	2 x 0,75 m

ECO TERRA PROIECT
www.ecoterraproiect.ro

CONSTANȚA, Str. Primăverii
Nr. 51C, Et. 2, Ap. 4, 900635
Nr. O.R.C.: J13/2618/2006
C.U.I.: RO18966751

Contact:
Tel: +(40) 756 097 450
Fax: +(40) 241 617 309
E-mail: office@ecoterraproiect.ro

Fază:
Phase:

S.F. (Actualizare)

Data:
Date:

02.2026

Proiect Nr.:
Project No.:

2802-Pr-2025

Beneficiar:
Purchaser:

AERIO CROSS S.R.L.
București Sector 1,
Strada G-ral Ernest Broșteanu, Nr.31

Proiect:
Project:

STUDIU DE FEZABILITATE pentru: „**MODERNIZARE ȘI EXTINDERE
DRUM COMUNAL DC 129 A, ORAȘ PREDEAL, JUDEȚ BRAȘOV**”
- determinarea coridorului de expropriere.

Șef Proiect:
Master Designer:

Ing. Vintilă Bogdan-Ioan

Verificat:
Certified:

Ing. Vintilă Bogdan-Ioan

Proiectat:
Designer:

Ing. Vintilă Bogdan-Ioan

Desenat:
Drawer:

Ing. Maria Ștefan

Adresă:
Address:

U.A.T. PREDEAL

Titlu Planșă:
Plan description:

PLAN DE SITUAȚIE PROPUȘ
DRUM COMUNAL DC129A
TRONSON 2
KM 1+005 ÷ 1+110
SCENARIUL 1

Cod ISO:
Code ISO:

F 01 - 17

Cod:
Id.:

P.D.1.2.

Format:
Paper Size:

297x594

Scara:
Scale:

1:250

Nr. Pl.:
Plan no.:

D.30

Rev.:
Rev.:

001

