
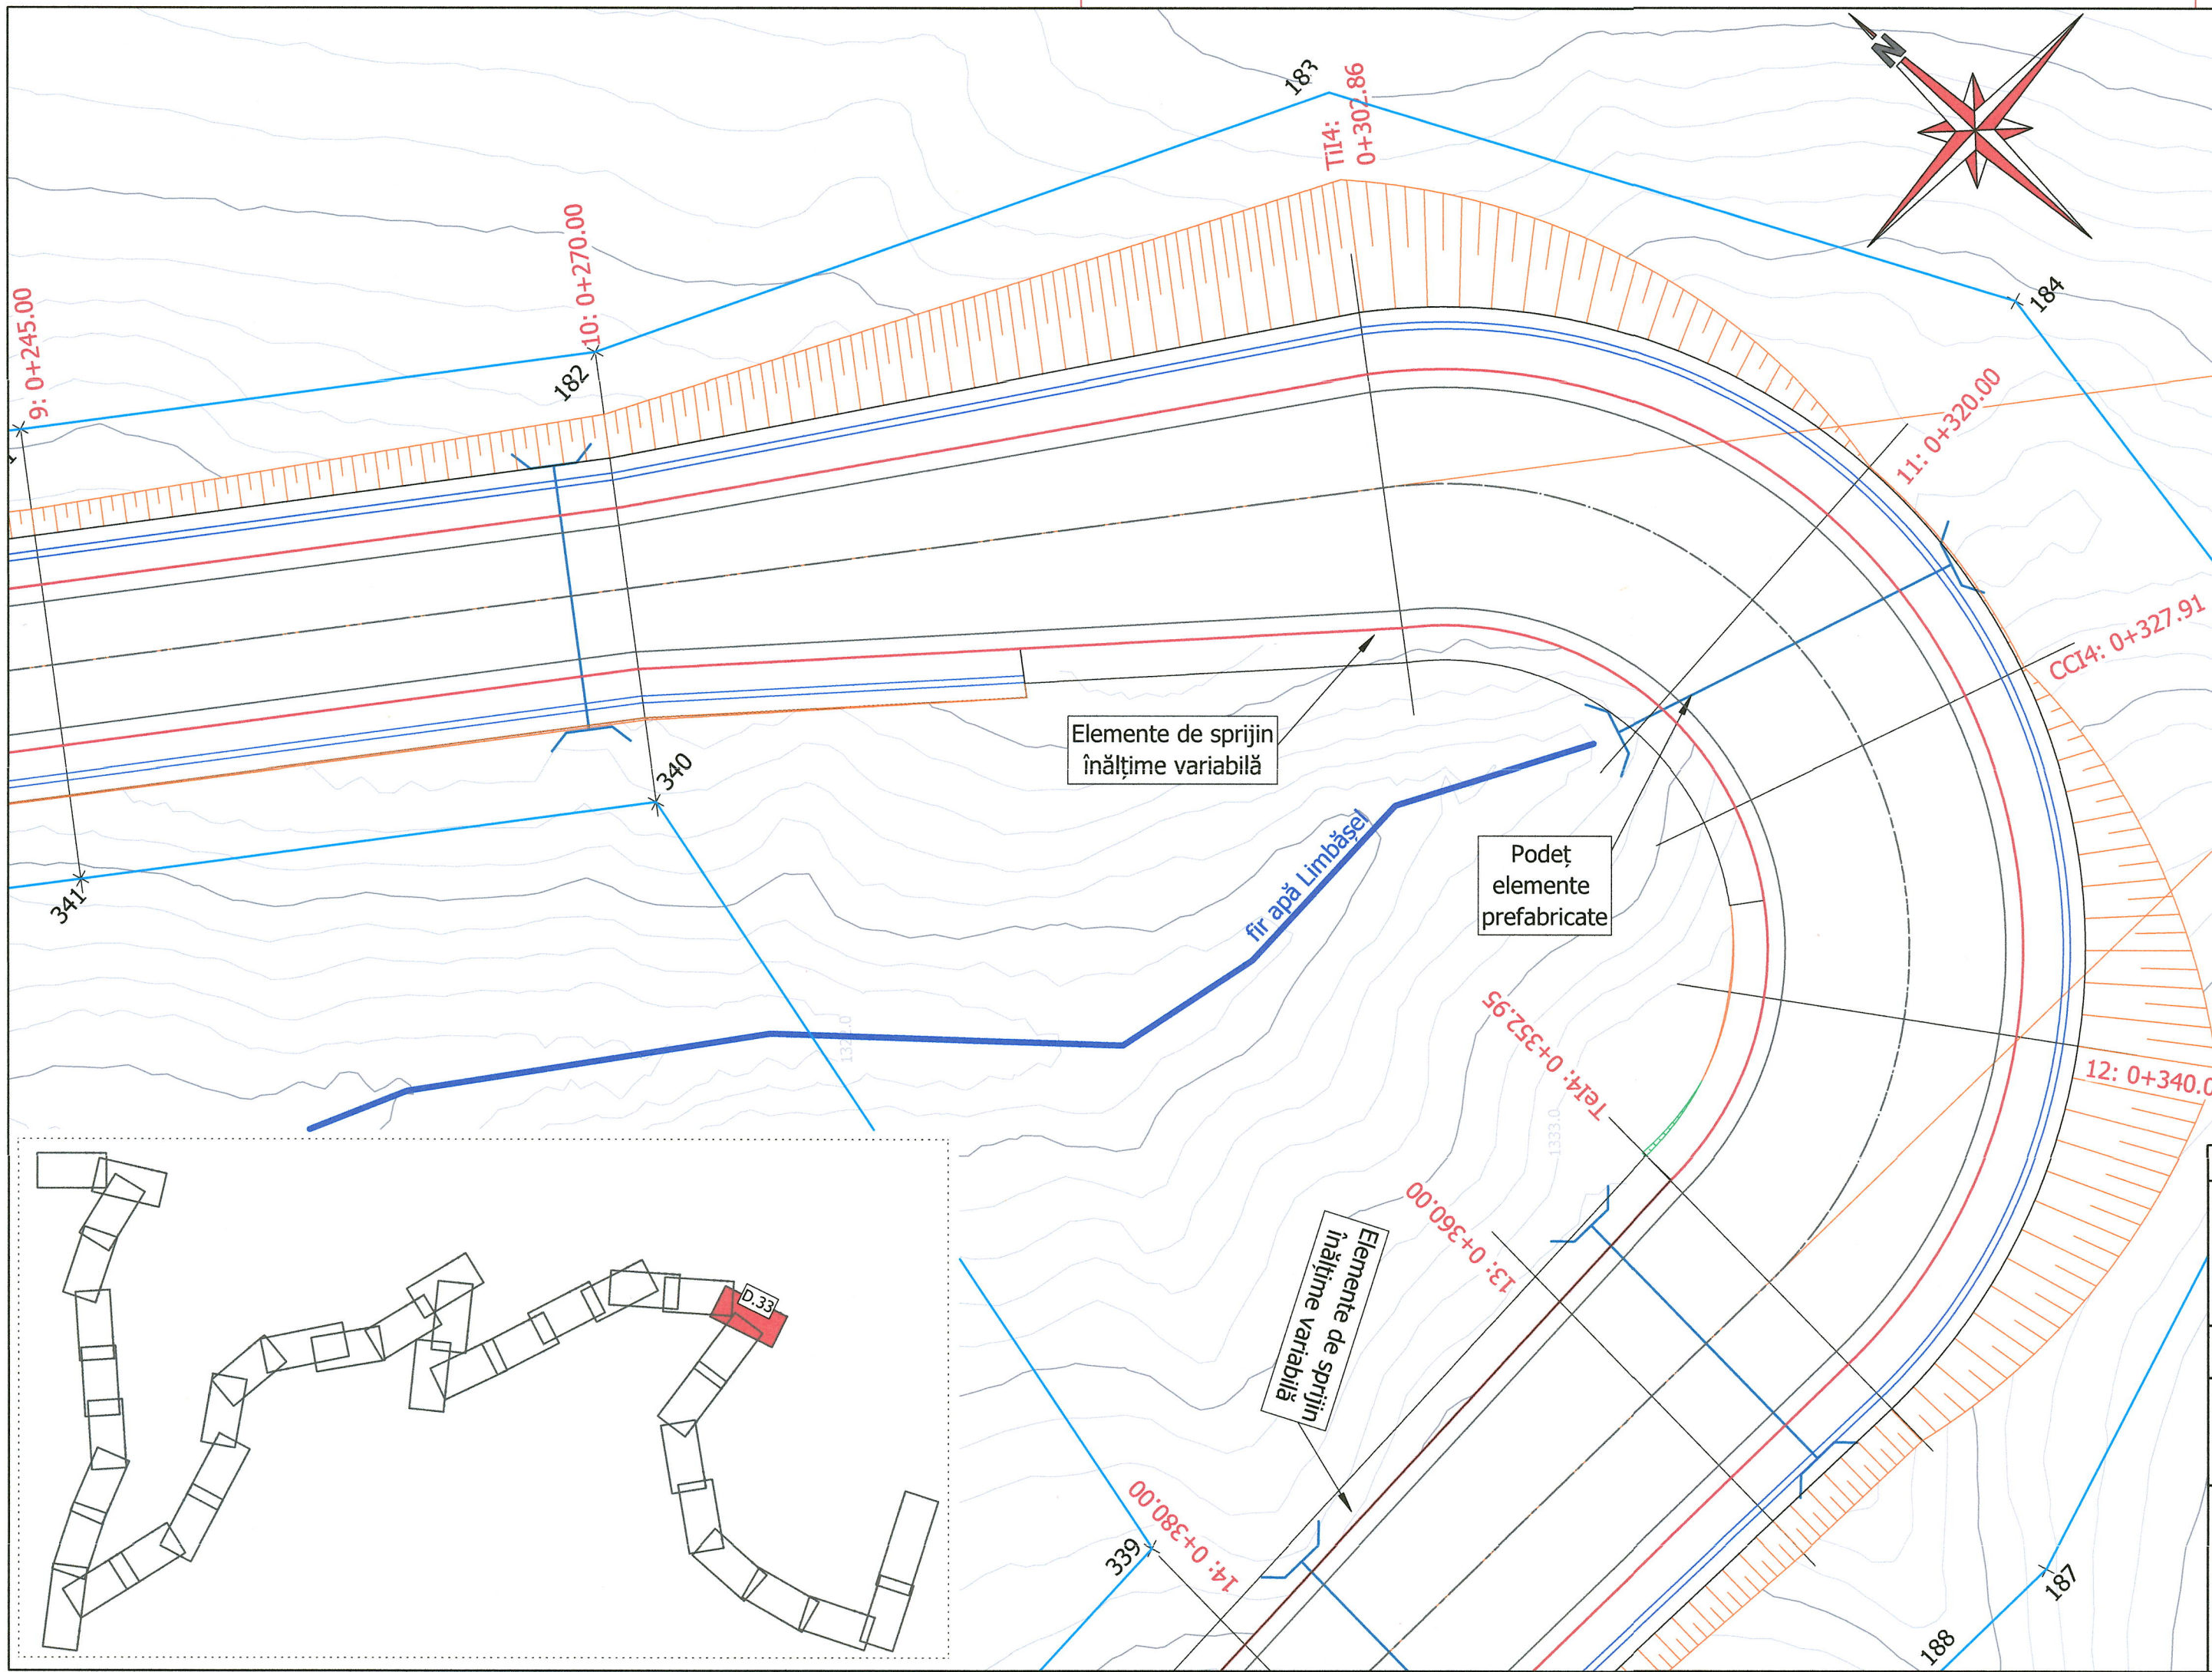


PLAN DE SITUAȚIE PROPUȘ
DRUM COMUNAL DC129A TRONSON 3
KM 0+245 ÷ 0+360
SCARA 1:250

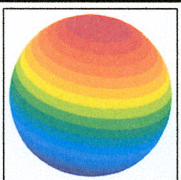

CONFIDENTIALITATE: INFORMAȚIILE TEHNICE CONȚINUTE ÎN ACEST DESEN SUNT PROPRIETATEA EXCLUSIVĂ A S.C. ECO TERRA PROIECT S.R.L. ȘI NU POT FI DIFUZATE SAU DIVULGATE LA TERȚI FĂRĂ UN ACORD SCRIS AL PROPRIETARULUI. ESTE INTERZISĂ REPRODUCEREA SAU UTILIZAREA INTEGRALĂ SAU PARȚIALĂ A PREZENTULUI MATERIAL FĂRĂ ACORDUL SCRIS AL PROPRIETARULUI.

 ECO TERRA PROIECT www.ecoterraproiect.ro	Fază: Phase:	S.F. (Actualizare)	
	Data: Date:	02.2026	
	Proiect Nr.: Project No.:	2802-Pr-2025	
	Beneficiar: Purchaser:	AERIO CROSS S.R.L. București Sector 1, Strada G-ral Ernest Broșteanu, Nr.31	
Proiect: Project:	STUDIU DE FEZABILITATE pentru: „MODERNIZARE ȘI EXTINDERE DRUM COMUNAL DC 129 A, ORAȘ PREDEAL, JUDEȚ BRAȘOV” - determinarea coridorului de expropriere.		
Șef Proiect: Master Designer:	Ing. Vintilă Bogdan-Ioan	Adresă: Address:	U.A.T. PREDEAL
Verificat: Certified:		Titlu Planșă: Plan description:	PLAN DE SITUAȚIE PROPUȘ DRUM COMUNAL DC129A TRONȘON 3 KM 0+245 ÷ 0+360 SCENARIUL 1
Proiectat: Designer:	Ing. Vintilă Bogdan-Ioan		
Desenat: Drawer:	Ing. Maria Ștefan		

Cod ISO: Code ISO:	F 01 - 17
Cod: Id.:	P.D.1.2.
Format: Paper Size:	297x594
Scara: Scale:	1:250
Nr. Pl.: Plan no.:	D.33
Rev.: Rev.:	001