




PLAN DE SITUAȚIE PROPUȘ
DRUM COMUNAL DC129A TRONSON 3
KM 0+760 ÷ 0+880
SCARA 1:250

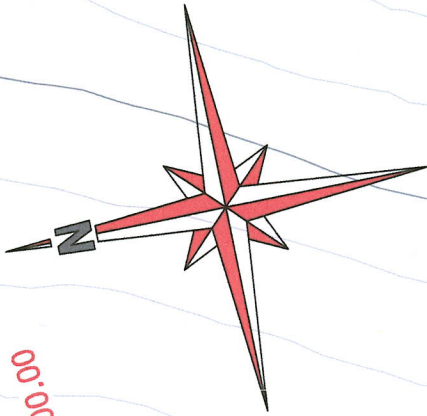

PI9	
V	= 50.00 km/h
X	= 548234.58
Y	= 444505.83
b	= 156.500°
g	= 23.500°
R	= 100.00

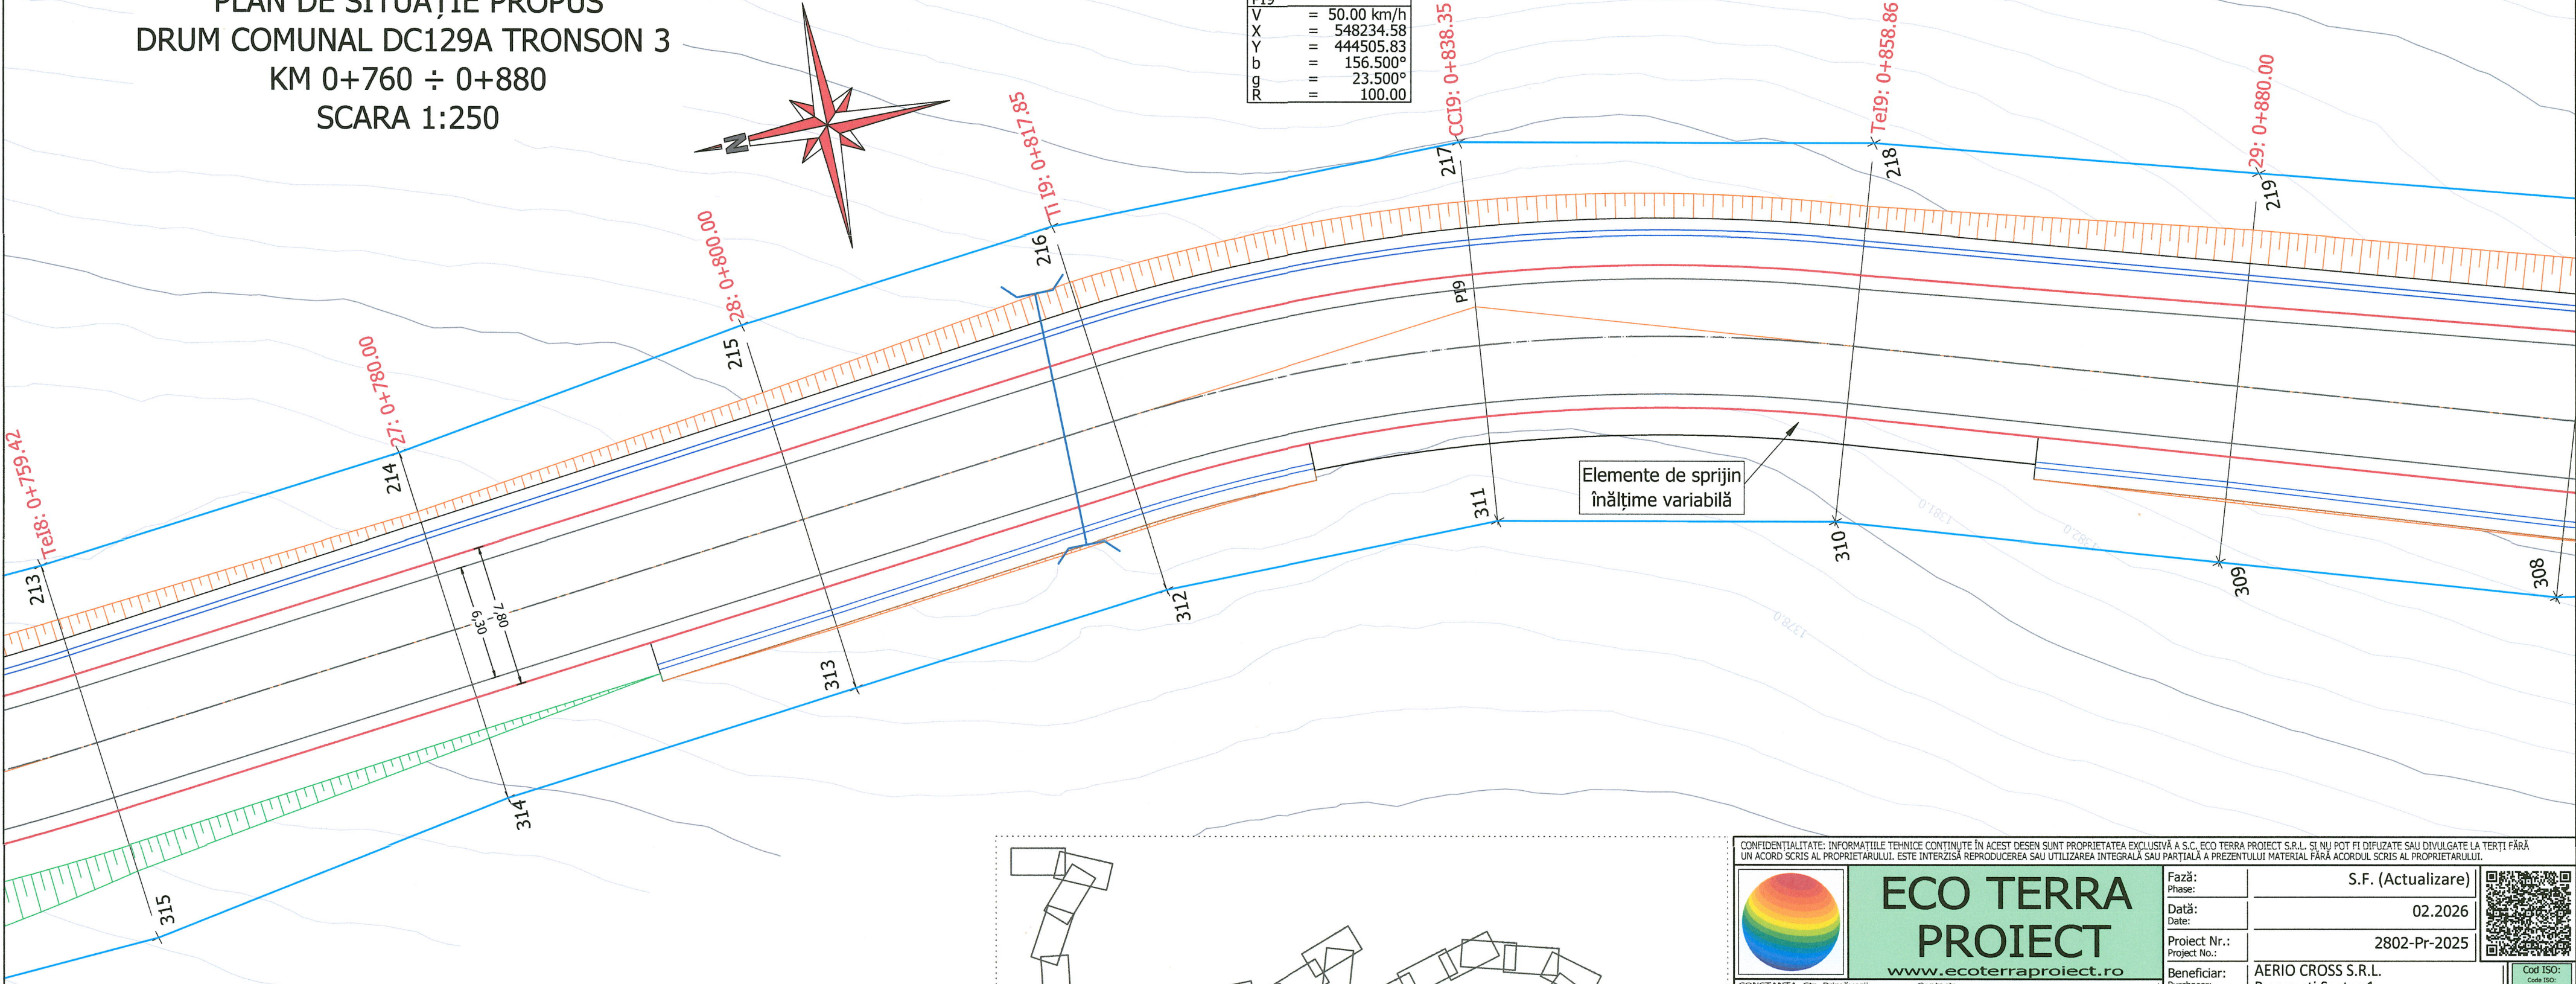

Categoria funcțională:	Conform M.T. 45/1998 - Drumuri Locale
	- Tronson 1 - Drum comunal
	- Tronson 2 / 3 - Drum vicinal
Categoria de importanță conform HG766 / 1997:	„C” - Importanță Normală
Clasa tehnică a drumului:	Conform M.T. 46/1998 - Clasa tehnică V
Lățimea în aliniament:	5,50 m (2 x 2,75 m)
Benzi de încadrare:	2 x 0,25 m
Lățimea acostamente:	2 x 0,75 m

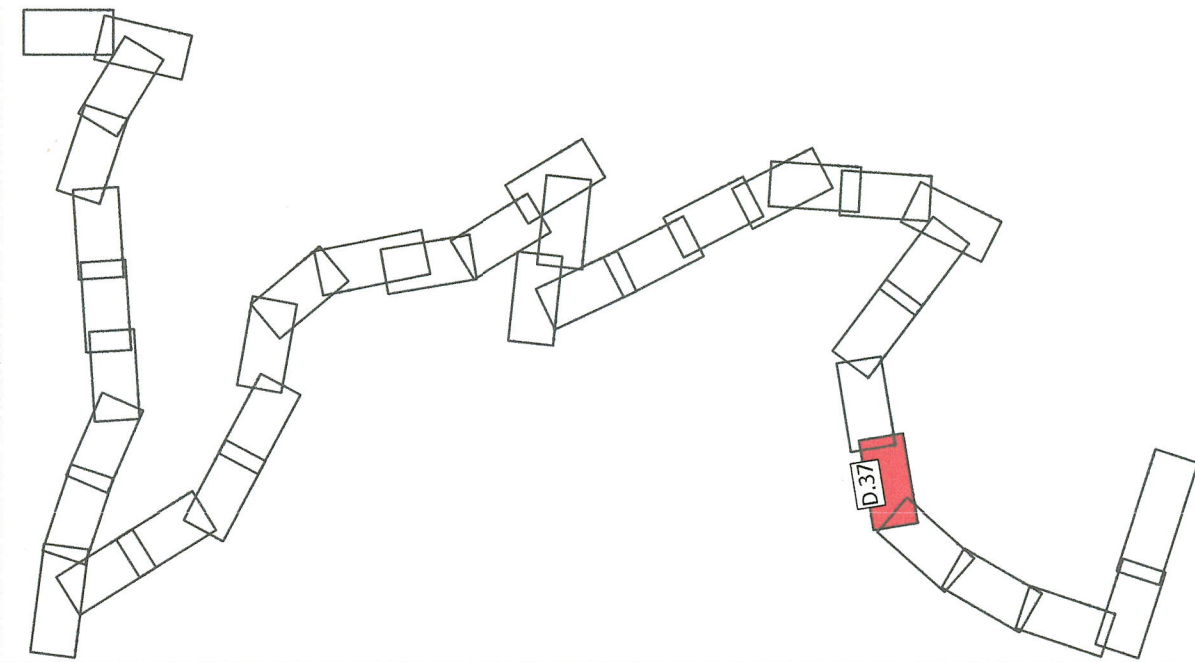

ECO TERRA PROIECT www.ecoterraproiect.ro		Fază: Phase: S.F. (Actualizare)		
Contact: Nr. 51C, Et. 2, Ap. 4, 900635 Nr. O.R.C.: J13/2618/2006 C.U.I.: RO18966751		Data: Date: 02.2026		
Project: Project No.: 2802-Pr-2025		Beneficiar: Purchaser: AERIO CROSS S.R.L. București Sector 1, Strada G-ral Ernest Broșteanu, Nr.31		Cod ISO: Code ISO: F 01 - 17
Project: Project: STUDIUL DE FEZABILITATE pentru: „MODERNIZARE ȘI EXTINDERE DRUM COMUNAL DC 129 A, ORAȘ PREDEAL, JUDEȚ BRAȘOV” - determinarea coridorului de expropriere.		Verificat: Certified: Ing. Vintilă Bogdan-Ioan		Cod: Id.: P.D.1.2.
Projectat: Designer: Ing. Vintilă Bogdan-Ioan		Desenat: Drawer: Ing. Maria Ștefan		Format: Paper Size: 297x594
Adresa: Address: U.A.T. PREDEAL		Titlu Planșă: Plan description: PLAN DE SITUAȚIE PROPUȘ DRUM COMUNAL DC129A TRONSON 3 KM 0+760 ÷ 0+880 SCENARIUL 1		Scara: Scale: 1:250
				Nr. Pl.: Plan no.: D.37
				Rev.: Rev.: 001