


PROFIL LONGITUDINAL
DRUM COMUNAL DC129A
TRONSON 1
km 0+000 ÷ 0+730

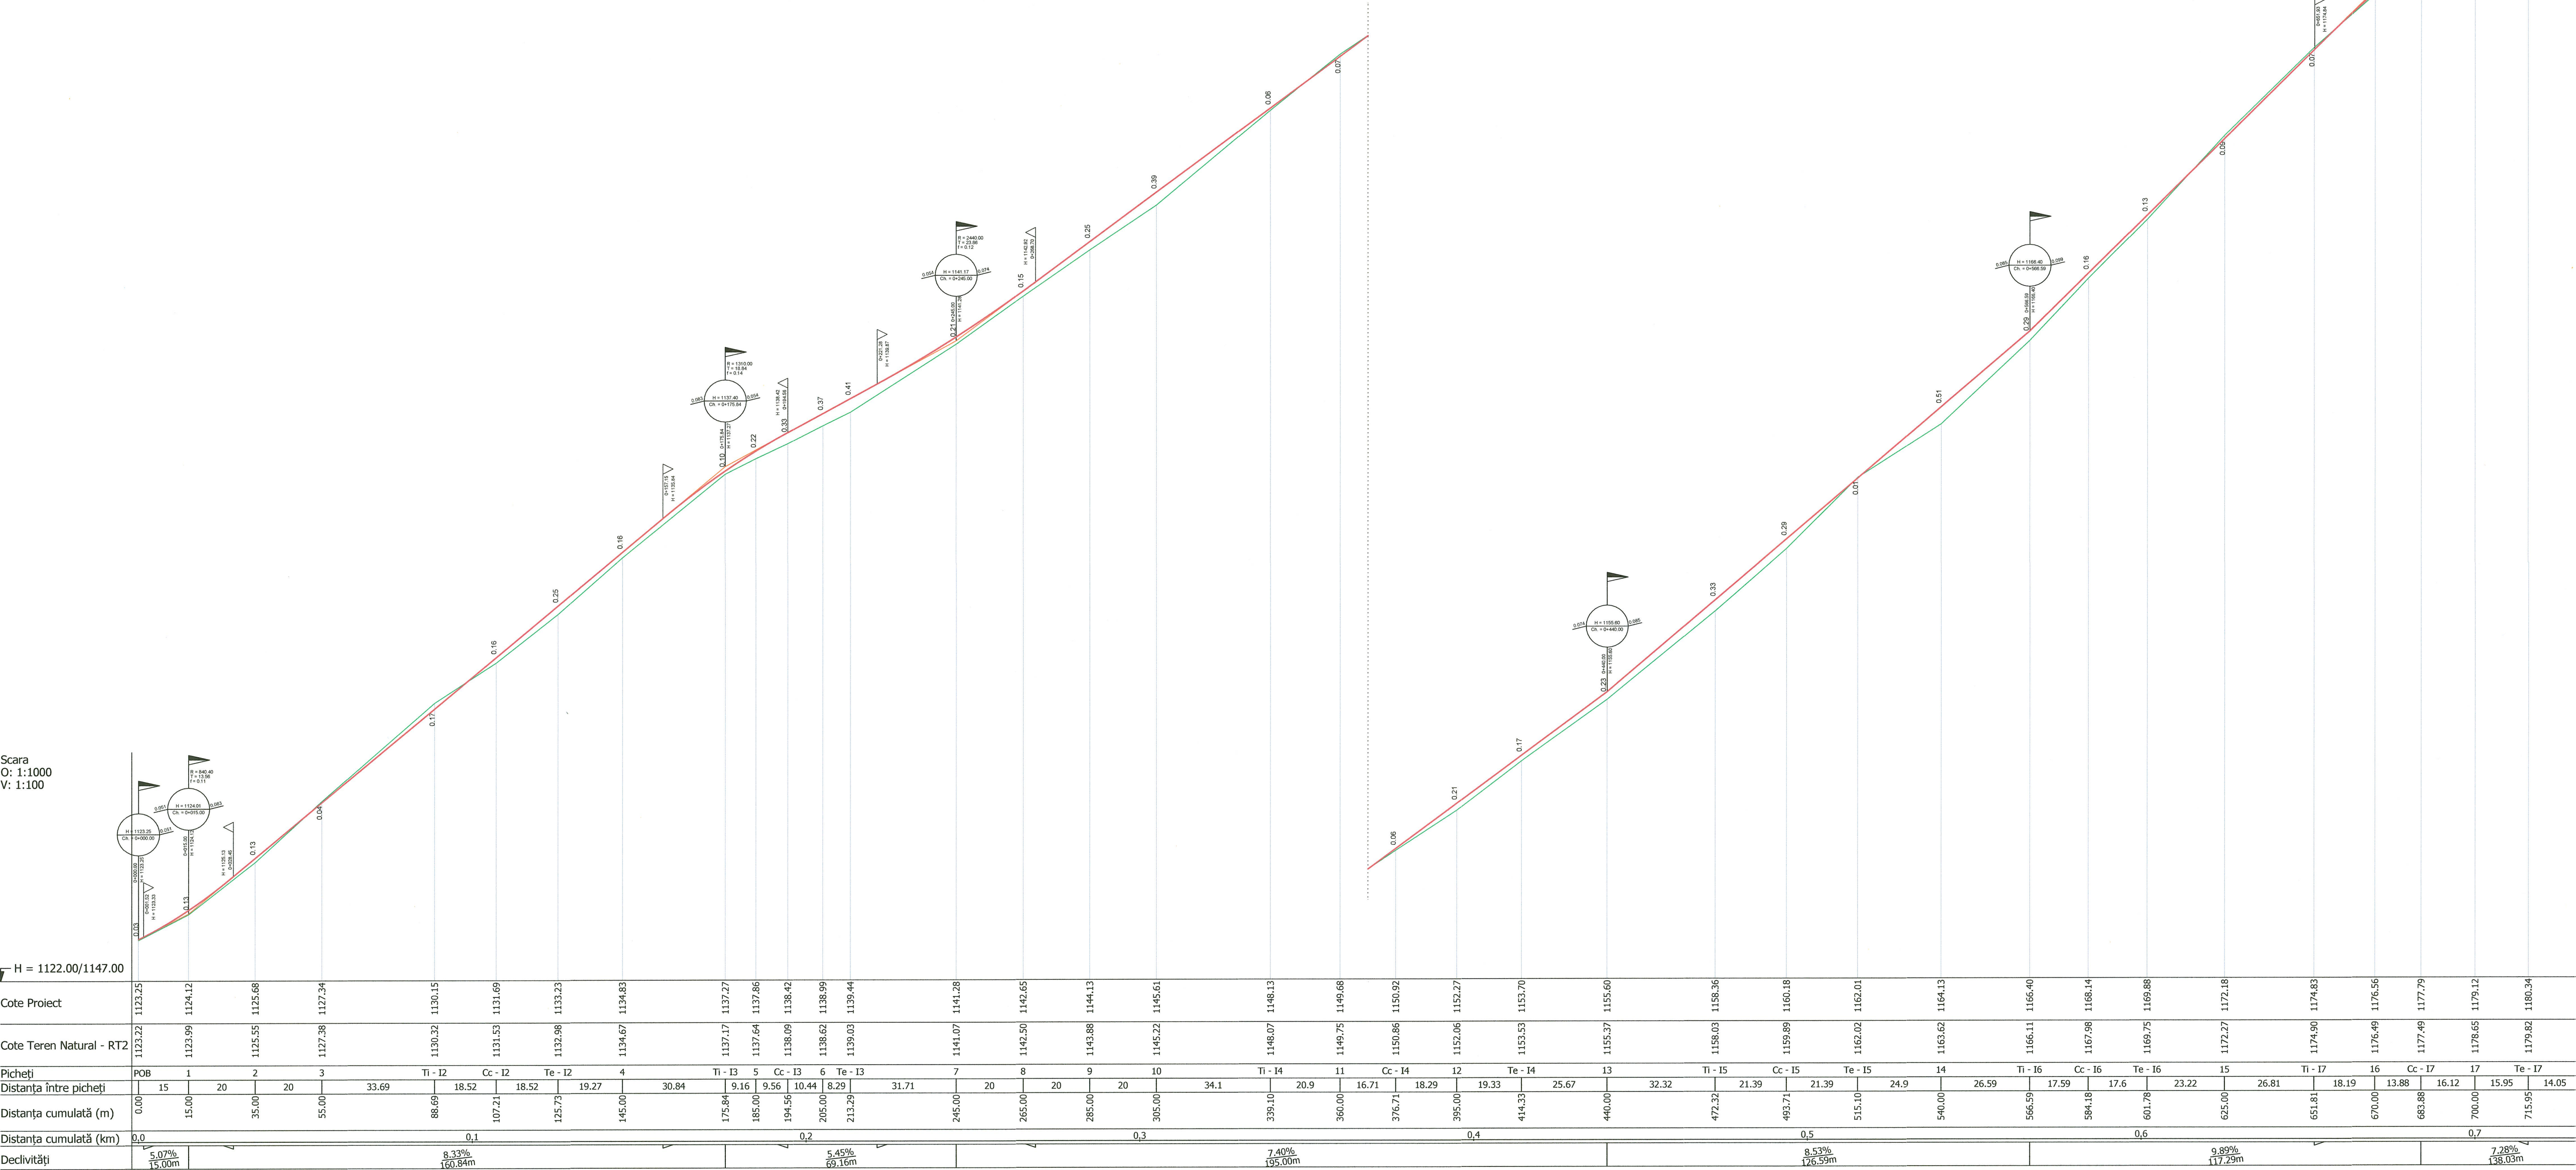

Categoria funcțională:	Conform M.T. 45/1998 - Drumuri Locale
	- Tronson 1 - Drum comun
	- Tronson 2 / 3 - Drum vicinal
Categoria de importanță conform HG766 / 1997:	„C” - Importanță Normală
Clasa tehnică a drumului:	Conform M.T. 46/1998 - Clasa tehnică V
Lățimea în aliniament:	5,50 m (2 x 2,75 m)
Benzi de încadrare:	2 x 0,25 m
Lățimea acostamente:	2 x 0,75 m

CONFIDENTIALITATE: Informațiile tehnice conținute în acest desen sunt proprietatea exclusivă a S.C. ECO TERRA PROIECT S.R.L. și nu pot fi difuzate sau divulgate la terți fără un acord scris al proprietarului. Este interzisă reproducerea sau utilizarea integrală sau parțială a prezentului material fără acordul scris al proprietarului.

CONSISTENȚĂ, ȘEF, PRIMĂVĂRĂ
Nr. 212/C. R. 2, Art. 4, alineatul 1
Nr. C.R.L.C.: 213/2016/2006
C.I.U.I.: 702.880/2011

Contact:
Tel: +40 243 750 007 400
Fax: +40 243 617 300
E-mail: office@ecoterraproiect.ro

Fază:
Data:
Proiect Nr.:
Proiect Mod.:
Beneficiar:
Purchaser:

S.F. (Actualizare)
02.2026
2802-Pr-2025
AERIO CROSS S.R.L.
București Sector 1,
Strada G-ral Ernest Bresteanu, Nr.31

Proiect:
Verificat:
Proiectat:
Desenat:

STUDIU DE FEZABILITATE pentru: „MODERNIZARE ȘI EXTINDERE
DRUM COMUNAL DC 129 A, ORAȘ PREDEAL, JUDEȚ BRAȘOV”
- determinarea coridorului de expropriere.

Ing. Vintilă Bogdan-Ioan
Ing. Vintilă Bogdan-Ioan
Ing. Maria Ștefan

Șef Proiect:
Master Designer:

Ing. Vintilă Bogdan-Ioan

Adresă:
Titlu Planșă:
Plan-descripție:

U.A.T. PREDEAL
PROFIL LONGITUDINAL
DRUM COMUNAL DC129A
TRONSON 1
KM 0+000 - 0+730
SCENARIUL 1

Cod ISO:
Cod ISO:
Format:
Scara:
Nr. Pl.:
Revizii:
001

F01 - 17
P.D.1.2.
594x841
1:1000
1:100
D.43