
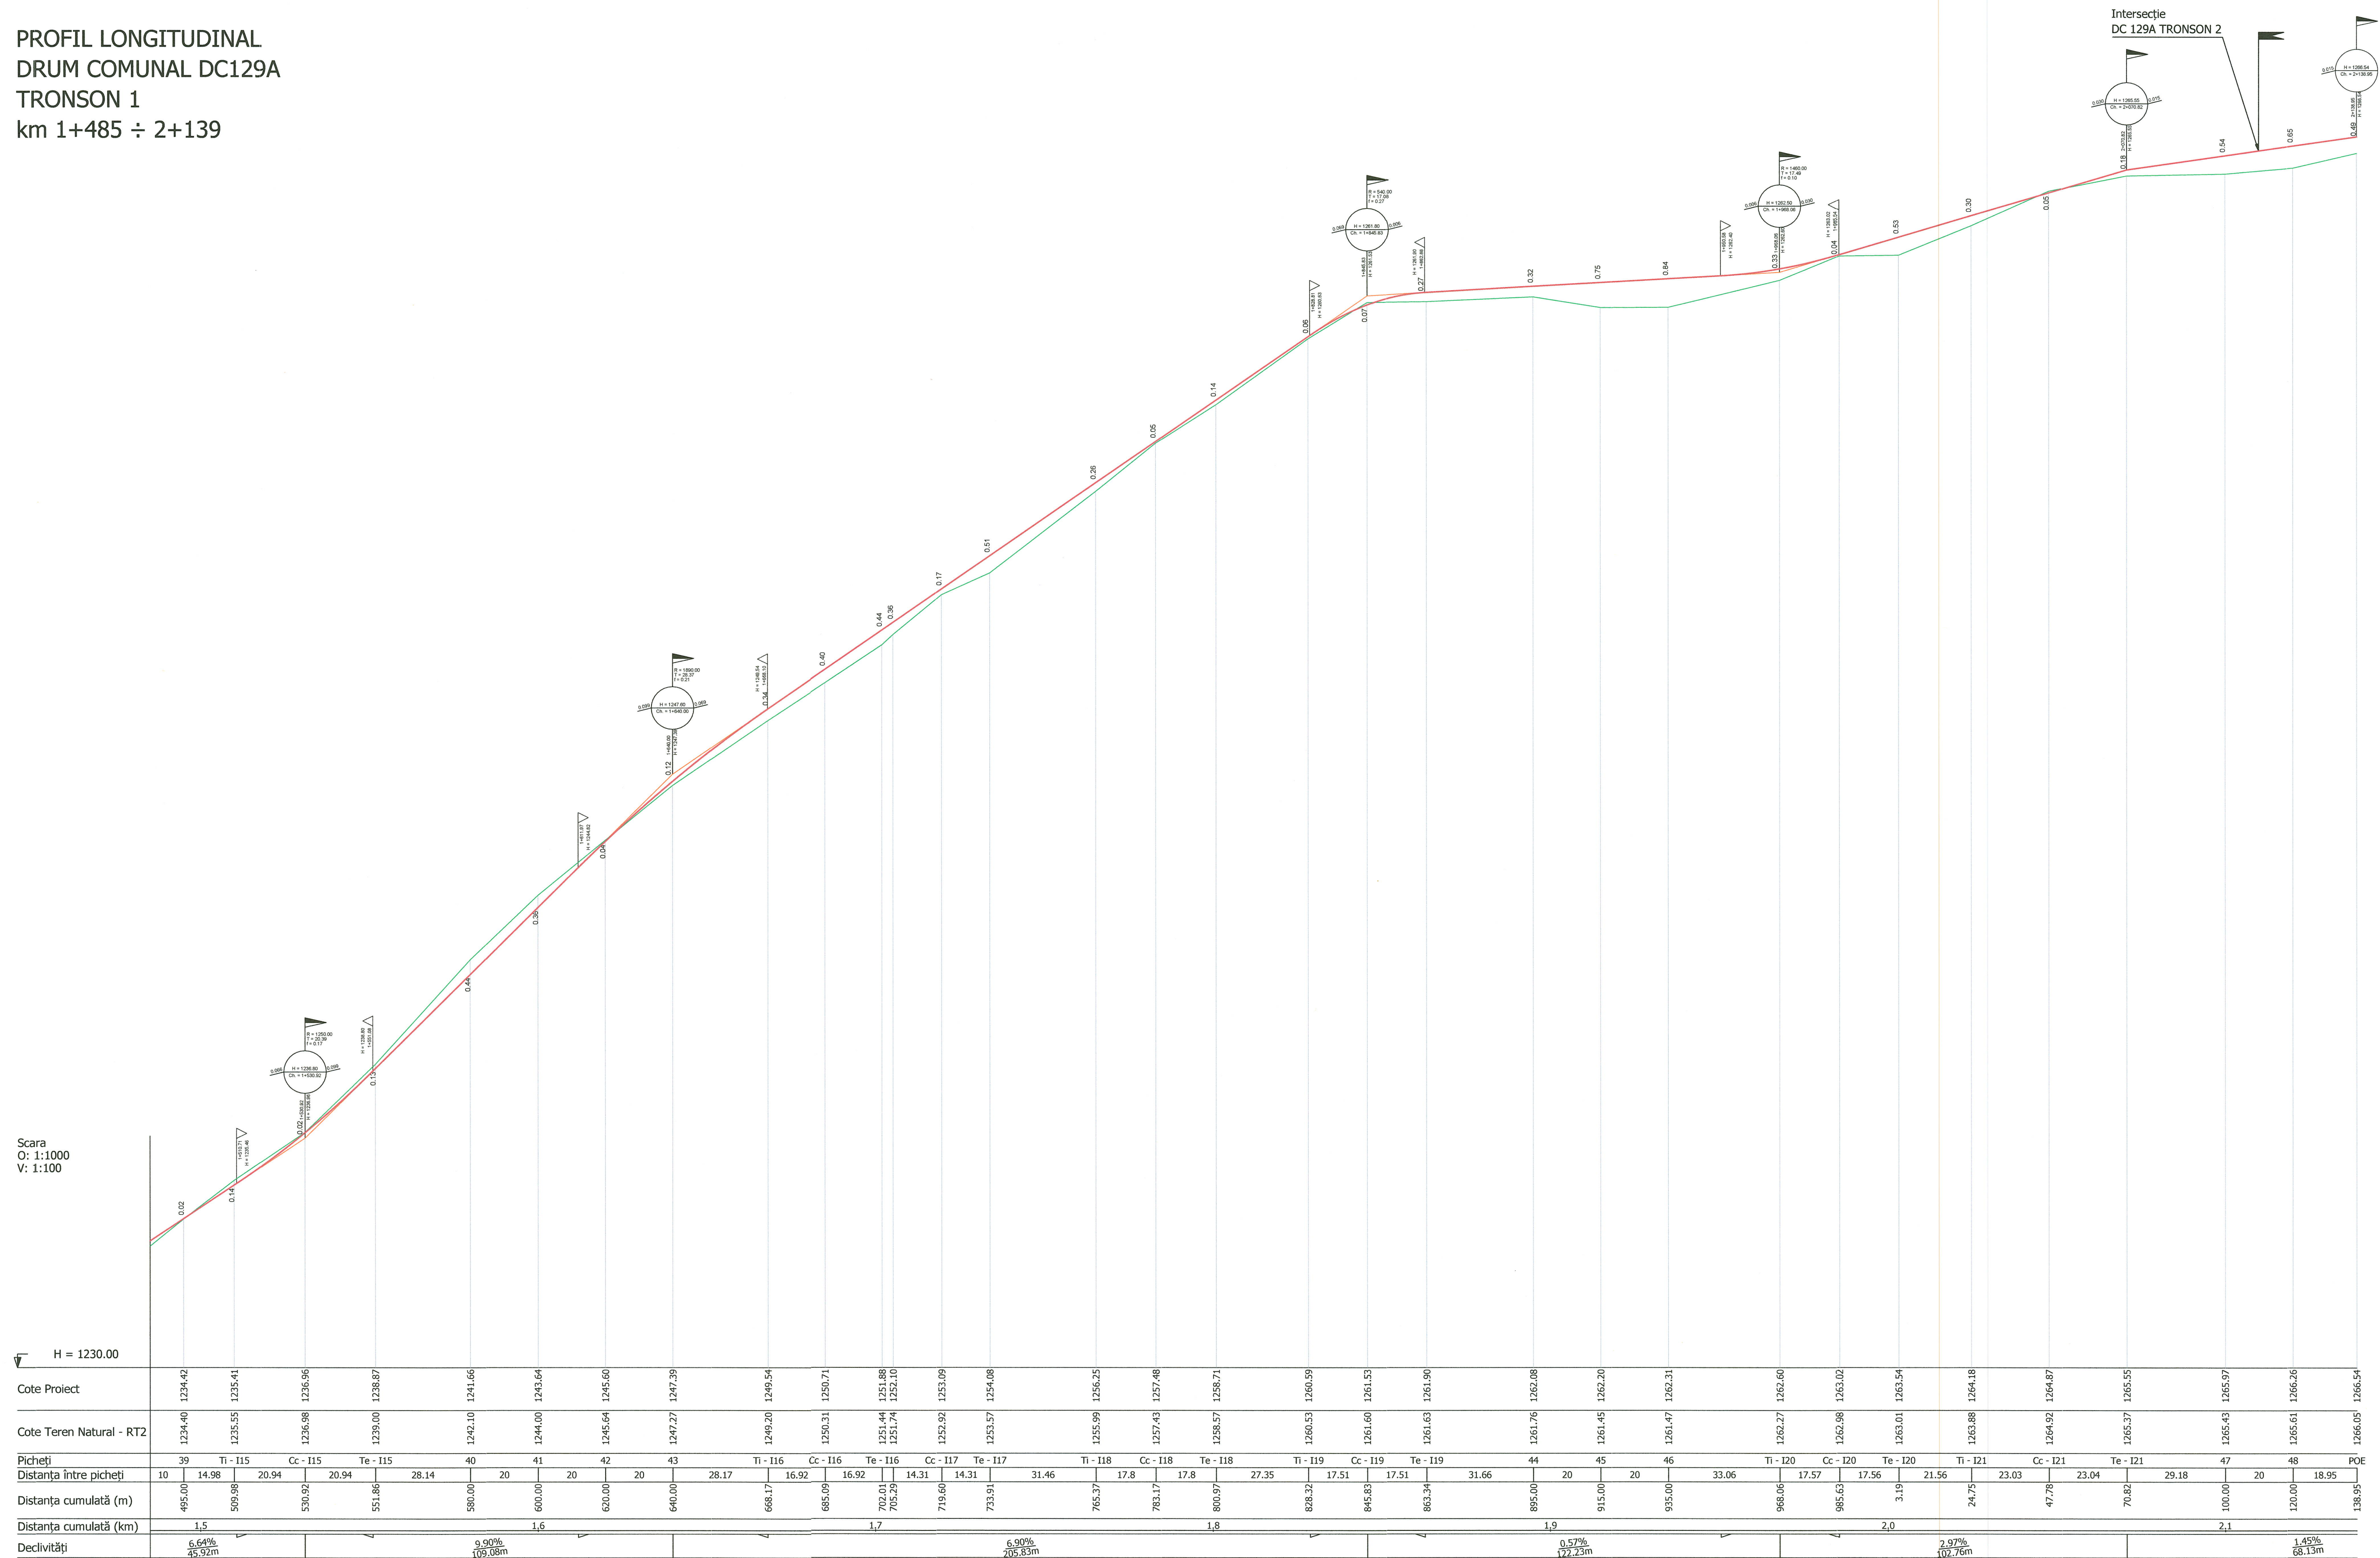


PROFIL LONGITUDINAL
DRUM COMUNAL DC129A
TRONSON 1
km 1+485 ÷ 2+139

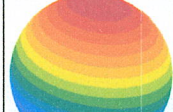

Categoria funcțională:	Conform M.T. 45/1998 - Drumuri Locale
	- Tronson 1 - Drum comunal
	- Tronson 2 / 3 - Drum vicinal
Categoria de importanță conform HG766 / 1997:	„C” - Importanță Normală
Clasa tehnică a drumului:	Conform M.T. 46/1998 - Clasa tehnică V
Lățimea în aliniament:	5,50 m (2 x 2,75 m)
Benzi de încadrare:	2 x 0,25 m
Lățimea acostamente:	2 x 0,75 m

 ECO TERRA PROIECT www.ecoterra.ro		Fișă: Data: _____ Data: Data: _____ Proiect Nr.: Proiect Nr.: _____ Beneficiar: AERIO CROSS S.R.L. București Sector 1, Strada G-ral Ernest Broșteanu, Nr. 31		S.F. (Actualizare) 02.2026 2802-Pr-2025			
CONFIDENTIALITATE: INFORMAȚIILE CONȚINUTE ÎN ACEST DESEIN SÎNȚ PROPRIETATEA EXCLUSIVĂ A S.C. ECO TERRA PROIECT S.R.L. ȘI NU POT FI DISEMINATE SAU DIVULGATE LA TERȚI FĂRĂ A CONSENTĂMÎNULUI PROPRIETĂȚII. ÎNTELESȚI REPRODUCEREA SAU UTILIZAREA ÎNTEGRALĂ SAU PARȚIALĂ A PREZENTULUI MATERIAL FĂRĂ ACORDUL S.C. S.I. PROIECTAREA.		Constanța, Șir. Pîrîndului Nr. 512, Et. 4, Ap. 4, 0600750 Nr. C.R.C. 13/26.06/2006 C.U.I. 103490992		Constanța Str. Pîrîndului 507-400 Fax: +400 240 243 369 E-mail: info@ecoterra.ro		Coord. Înc. 103 F01 - 17	
Proiect: Proiect: _____		STUDIUL DE FEZABILITATE pentru: „MODERNIZARE ȘI EXTINDERE DRUM COMUNAL DC 129 A, ORAȘ PREDEAL, JUDEȚ BRAȘOV” - determinarea coridorului de expropriere.					
Self Project: Master Designer: _____		Ing. Vintilă Bogdan-Ioan		Address: _____		U.A.T. PREDEAL	
Verificat: Designer: _____		Ing. Vintilă Bogdan-Ioan		Titlu Planșă: Plan description: _____		PROFIL LONGITUDINAL DRUM COMUNAL DC129A TRONȘON 1 KM 1+485 + 2+139 SCENARIU 1	
Desenat: Drafter: _____		Ing. Maria Ștefan		Scara: 1:1000 1:100 1:50		D.45	
				Rev.: Rev.:		001	