


PROFIL LONGITUDINAL
DRUM COMUNAL DC129A
TRONSON 3
km 0+000 ÷ 0+695

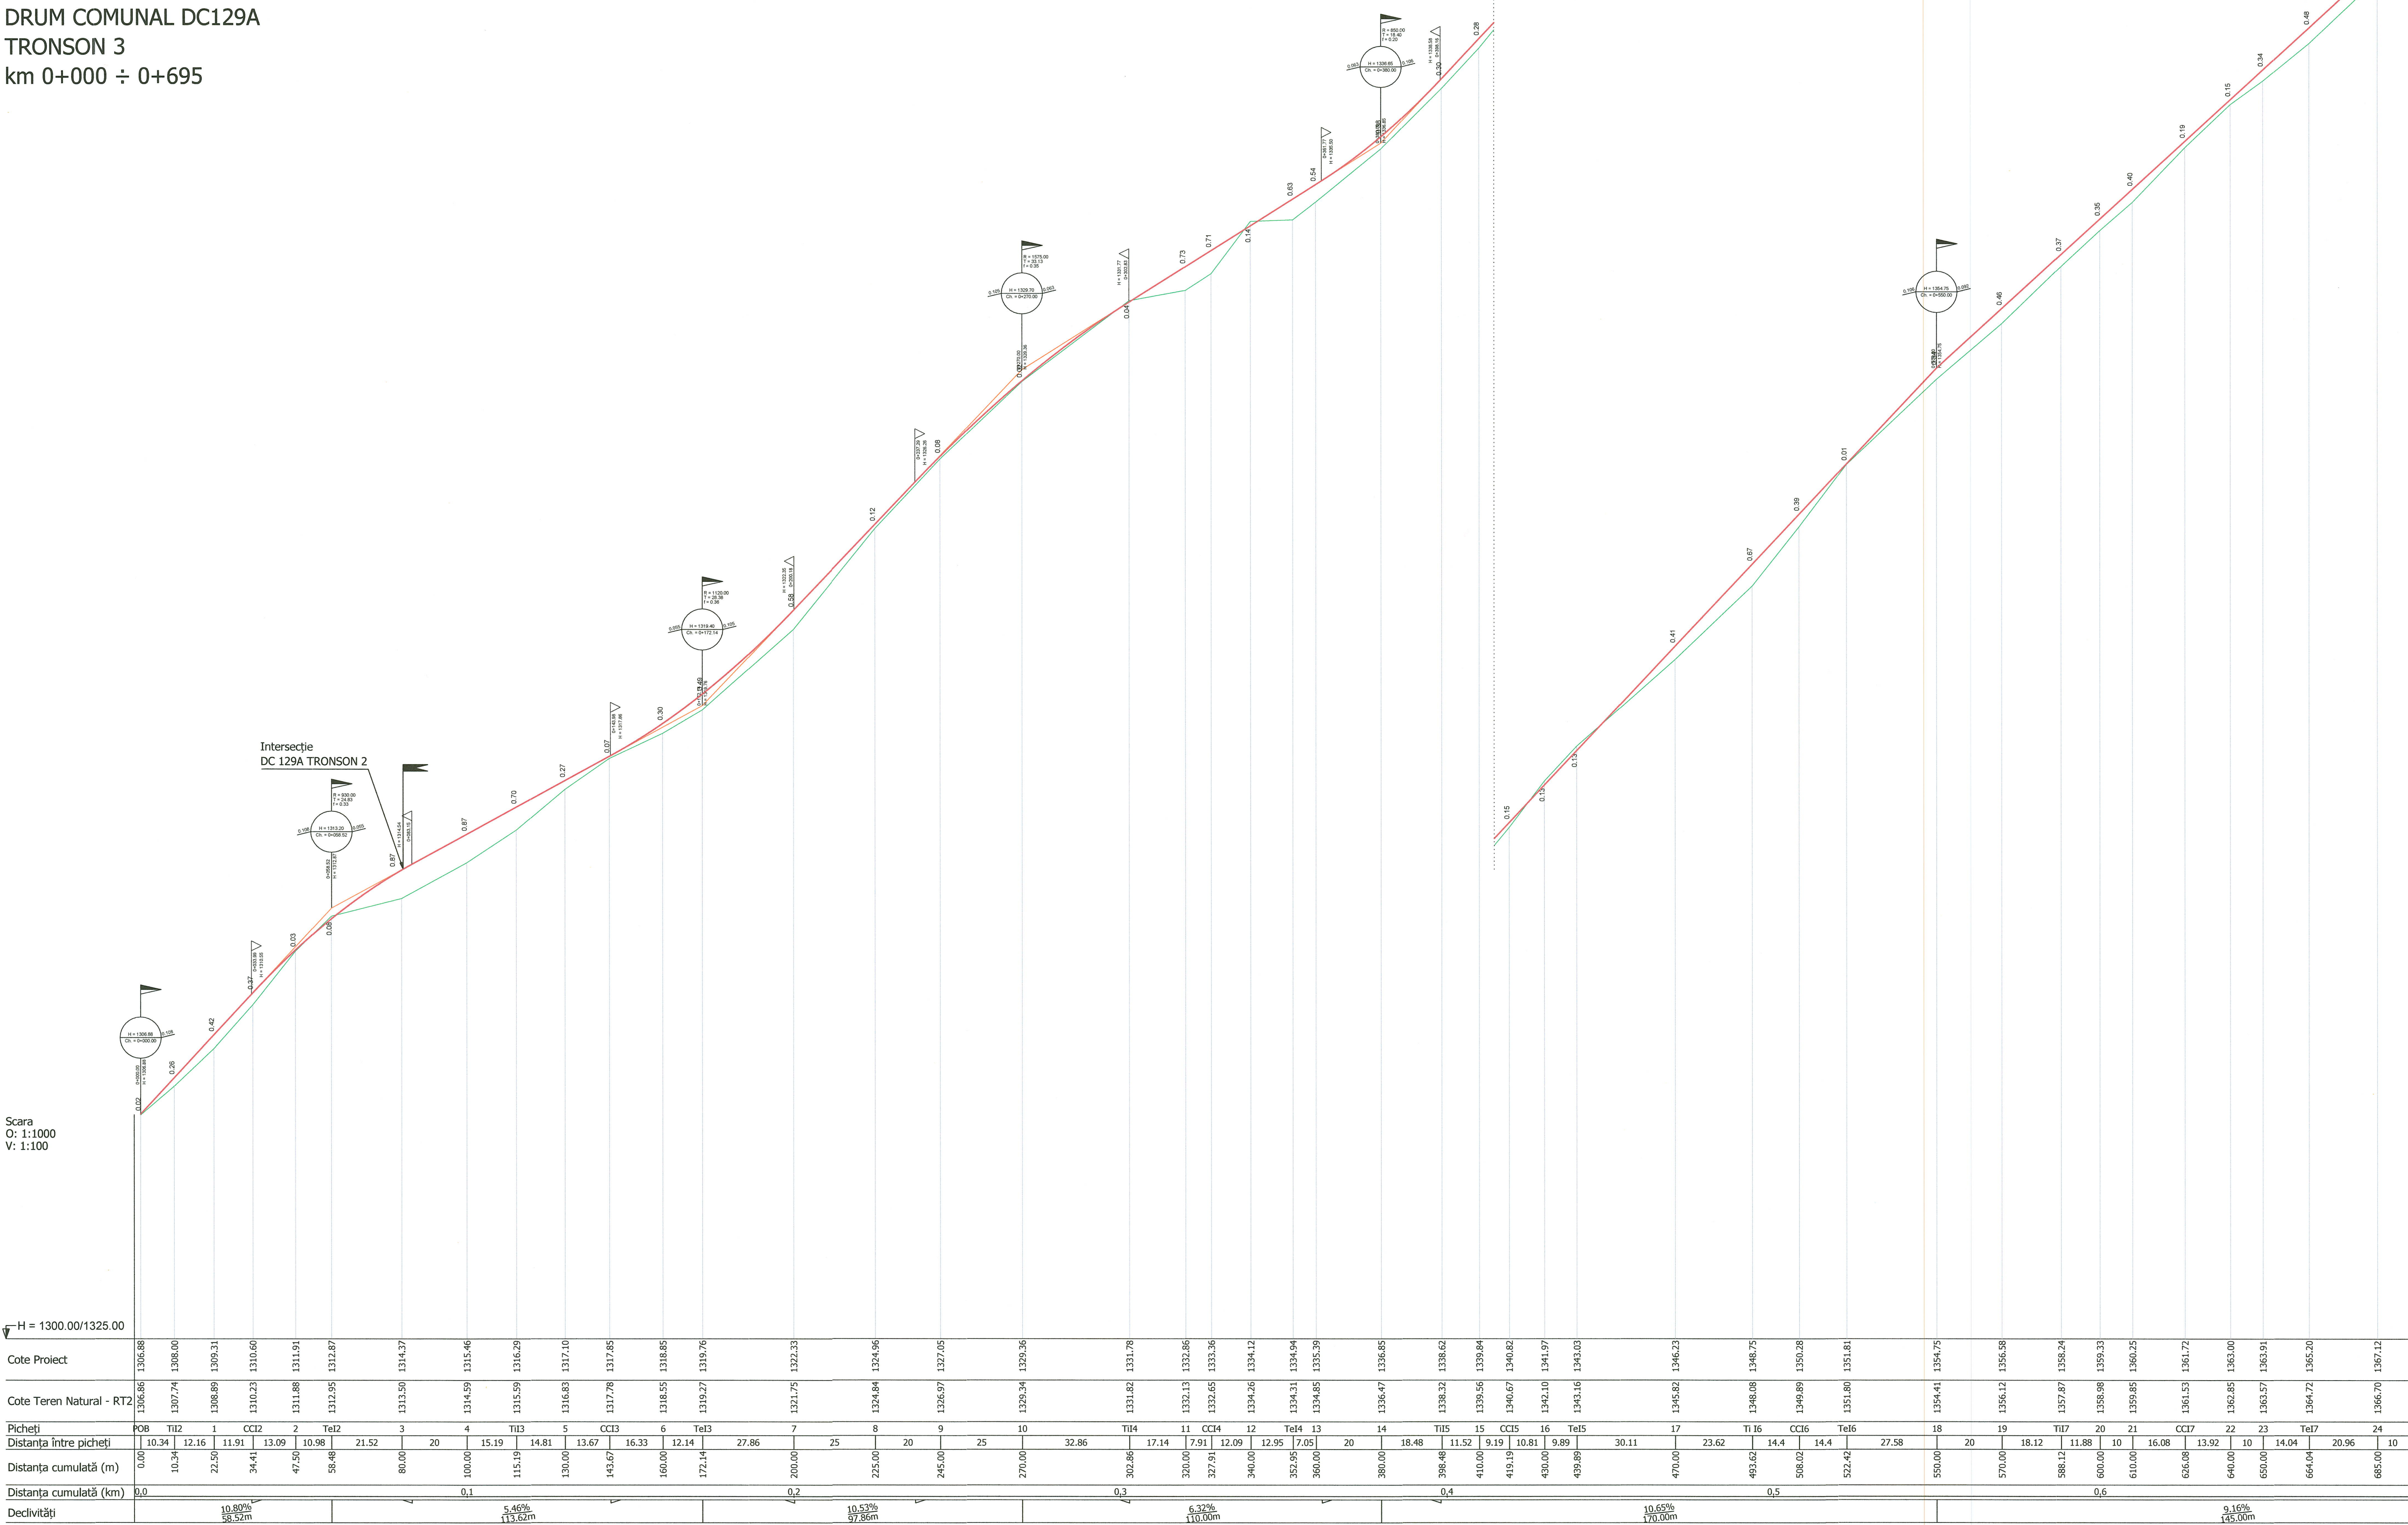

Categorie funcțională:		Conform M.T. 45/1998 - Drumuri Locale	
		- Tronson 1 - Drum comunal	
		- Tronson 2 / 3 - Drum vicinal	
Categorie de importanță conform HG766 / 1997:		„C” - Importanță Normală	
Clasa tehnică a drumului:		Conform M.T. 46/1998 - Clasa tehnică V	
Lățimea în aliniament:		5,50 m (2 x 2,75 m)	
Benzi de încadrare:		2 x 0,25 m	
Lățimea acostamente:		2 x 0,75 m	
Proiect:	STUDIU DE FEZABILITATE pentru: „MODERNIZARE ȘI EXTINDERE DRUM COMUNAL DC 129 A, ORAȘ PREDEAL, JUDEȚ BRAȘOV” - determinarea coridorului de expropriere.	Sof Proiect:	Ing. Vintilă Bogdan-Ioan
Verificat:		Adresă:	U.A.T. PREDEAL
Proiectat:	Ing. Vintilă Bogdan-Ioan	Planșă:	PROFIL LONGITUDINAL DRUM COMUNAL DC129A TRONSON 3
Desenat:	Ing. Maria Ștefan	Planșă:	KM 0+000 + 1+150 SCENARIUL 1 / 2

CONFIDENTIALITATE: INFORMAȚIILE TEHNICE CONTINUTE ÎN ACEST DESEN SUNT PROPRIETATEA EXCLUSIVĂ A S.C. ECO TERRA PROIECT S.R.L. ȘI NU POT FI DISPUZATE SAU DIVULGATE LA TERȚI FĂRĂ UN ACORD SCRIS AL PROPRIETĂRIILOR. ESTE INTERZISĂ REPRODUCEREA SAU UTILIZAREA INTEGRALĂ SAU PARȚIALĂ A PREZENTULUI MATERIAL FĂRĂ ACORDUL SCRIS AL PROPRIETĂRIILOR.

ECO TERRA PROIECT
www.ecoterraproiect.ro

Constanța, Str. Pământului 2, Et. 2, Ap. 4, 900035
Tel. 0241 215 201/2016/2008 Fax. 0241 241 617/309
E-mail: info@ecoterraproiect.ro

Proiect: S.F. (Actualizare)
Data: 02.2026
Project Nr.: 2802-Pr-2025
Beneficiar: AERIO CROSS S.R.L.
București Sector 1, Strada G-ral Ernest Bresteanu, Nr.31

Coord. 1000
Cod. 100
F 01 - 17
P.D.1.2.
Format: 594x841
Scara: 1:1000
Nr. R.: 1:100
D.48
Rev.: 001