


PROFIL LONGITUDINAL
DRUM COMUNAL DC129A
TRONSON 3
km 0+695 ÷ 1+600

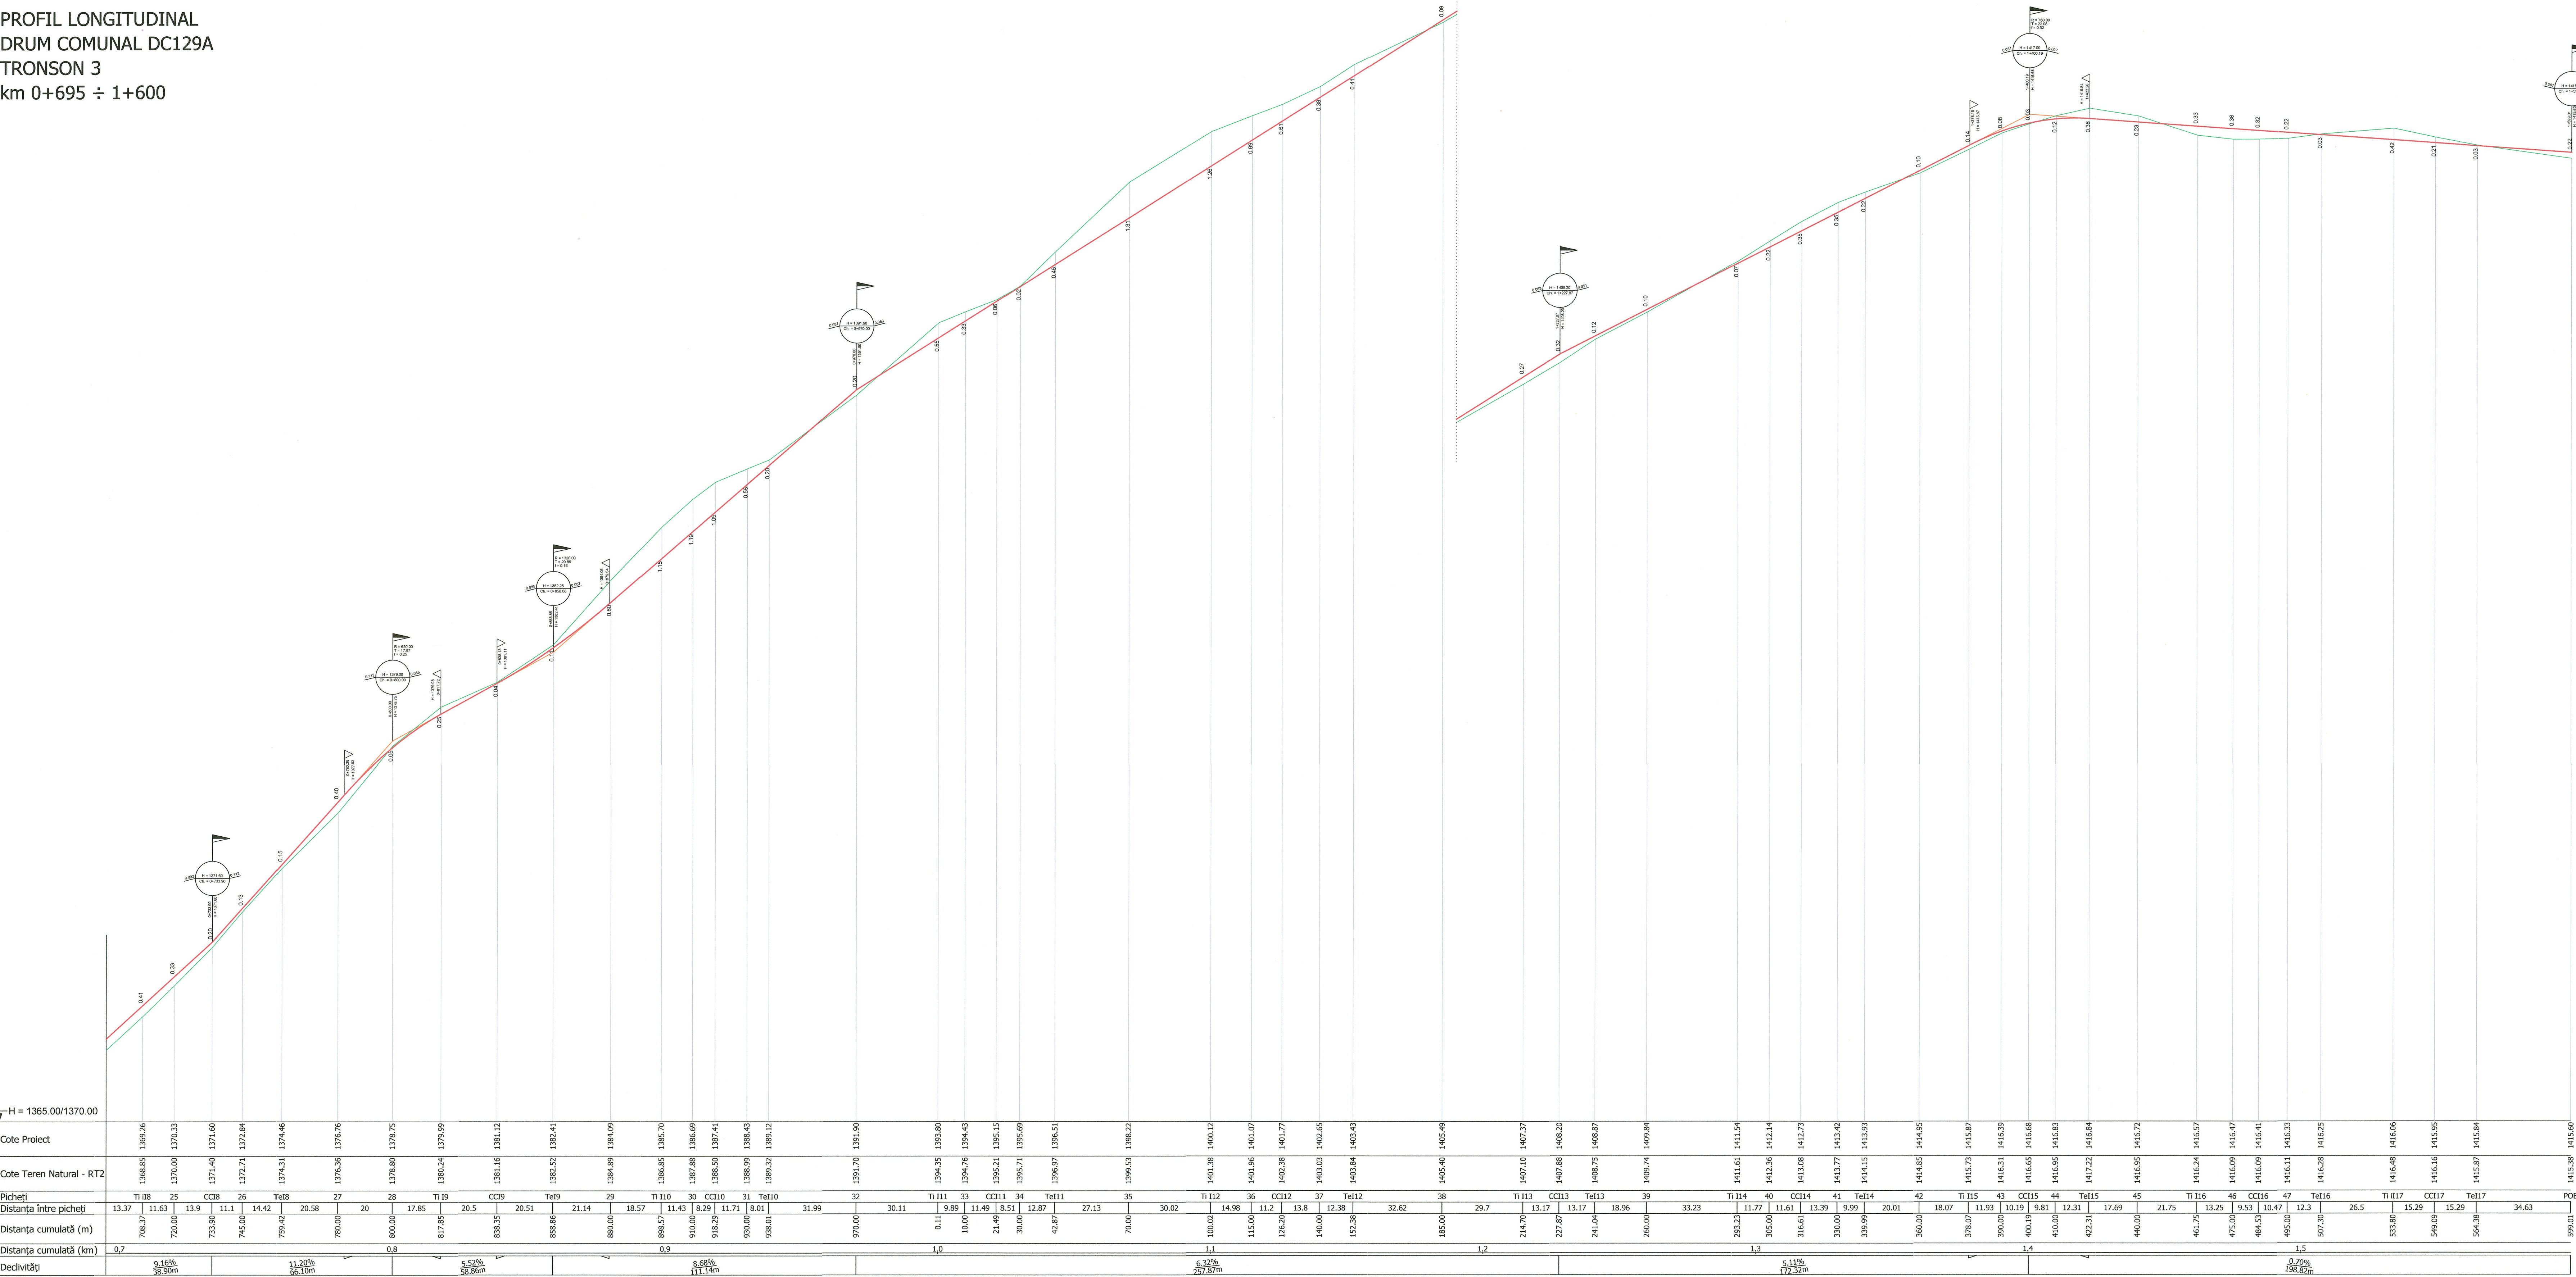

CONFIDENTIALITATE: INFORMAȚIILE TEHNICE CONTINUTE ÎN ACEST DESEN SUNT PROPRIETATEA EXCLUSIVĂ A S.C. ECO TERRA PROIECT S.R.L. ȘI NU POT FI REPRODUSE SAU EVALUATE LA TERȚI FĂRĂ UN ACORD SCRIS AL PROPRIETARULUI. ESTE INTERZISĂ REPRODUCEREA SAU UTILIZAREA INTEGRALĂ SAU PARȚIALĂ A PREZENTULUI MATERIAL FĂRĂ ACORDUL SCRIS AL PROPRIETARULUI.

ECO TERRA PROIECT
www.ecoterraproiect.ro

COORDONATOR: S.C. ECO TERRA PROIECT S.R.L.
București Sector 1
Strada G-ral Ernest Broșteanu, Nr. 31
Tel: +40 21 751 097 405
Fax: +40 21 751 097 406
E-mail: info@ecoterraproiect.ro

Fază: Proiect
Data: 02.2026
Proiect Nr.: 2802-Pr-2025
Beneficiar: AERIO CROSS S.R.L.
Purchaser: București Sector 1, Strada G-ral Ernest Broșteanu, Nr. 31

Proiect: STUDIU DE FEZABILITATE pentru: „MODERNIZARE ȘI EXTINDERE DRUM COMUNAL DC 129 A, ORAȘ PREDEAL, JUDEȚ BRAȘOV”
- determinarea coridorului de expropriere.

Sef Proiect: Ing. Vintilă Bogdan-Ioan
Verificat: Ing. Vintilă Bogdan-Ioan
Proiectat: Ing. Vintilă Bogdan-Ioan
Desenat: Ing. Maria Ștefan

Adresă: U.A.T. PREDEAL
Titlu Planșă: PROFIL LONGITUDINAL DRUM COMUNAL DC129A TRONSON 3 KM 0+695 ÷ 1+600 SCENARIUL 1 / 2

Cod ISO: 594x1031
P.D.1.2.
Format: 594x1031
Scală: 1:1000
Nr. P.T.: D-49
Rev.: 001