
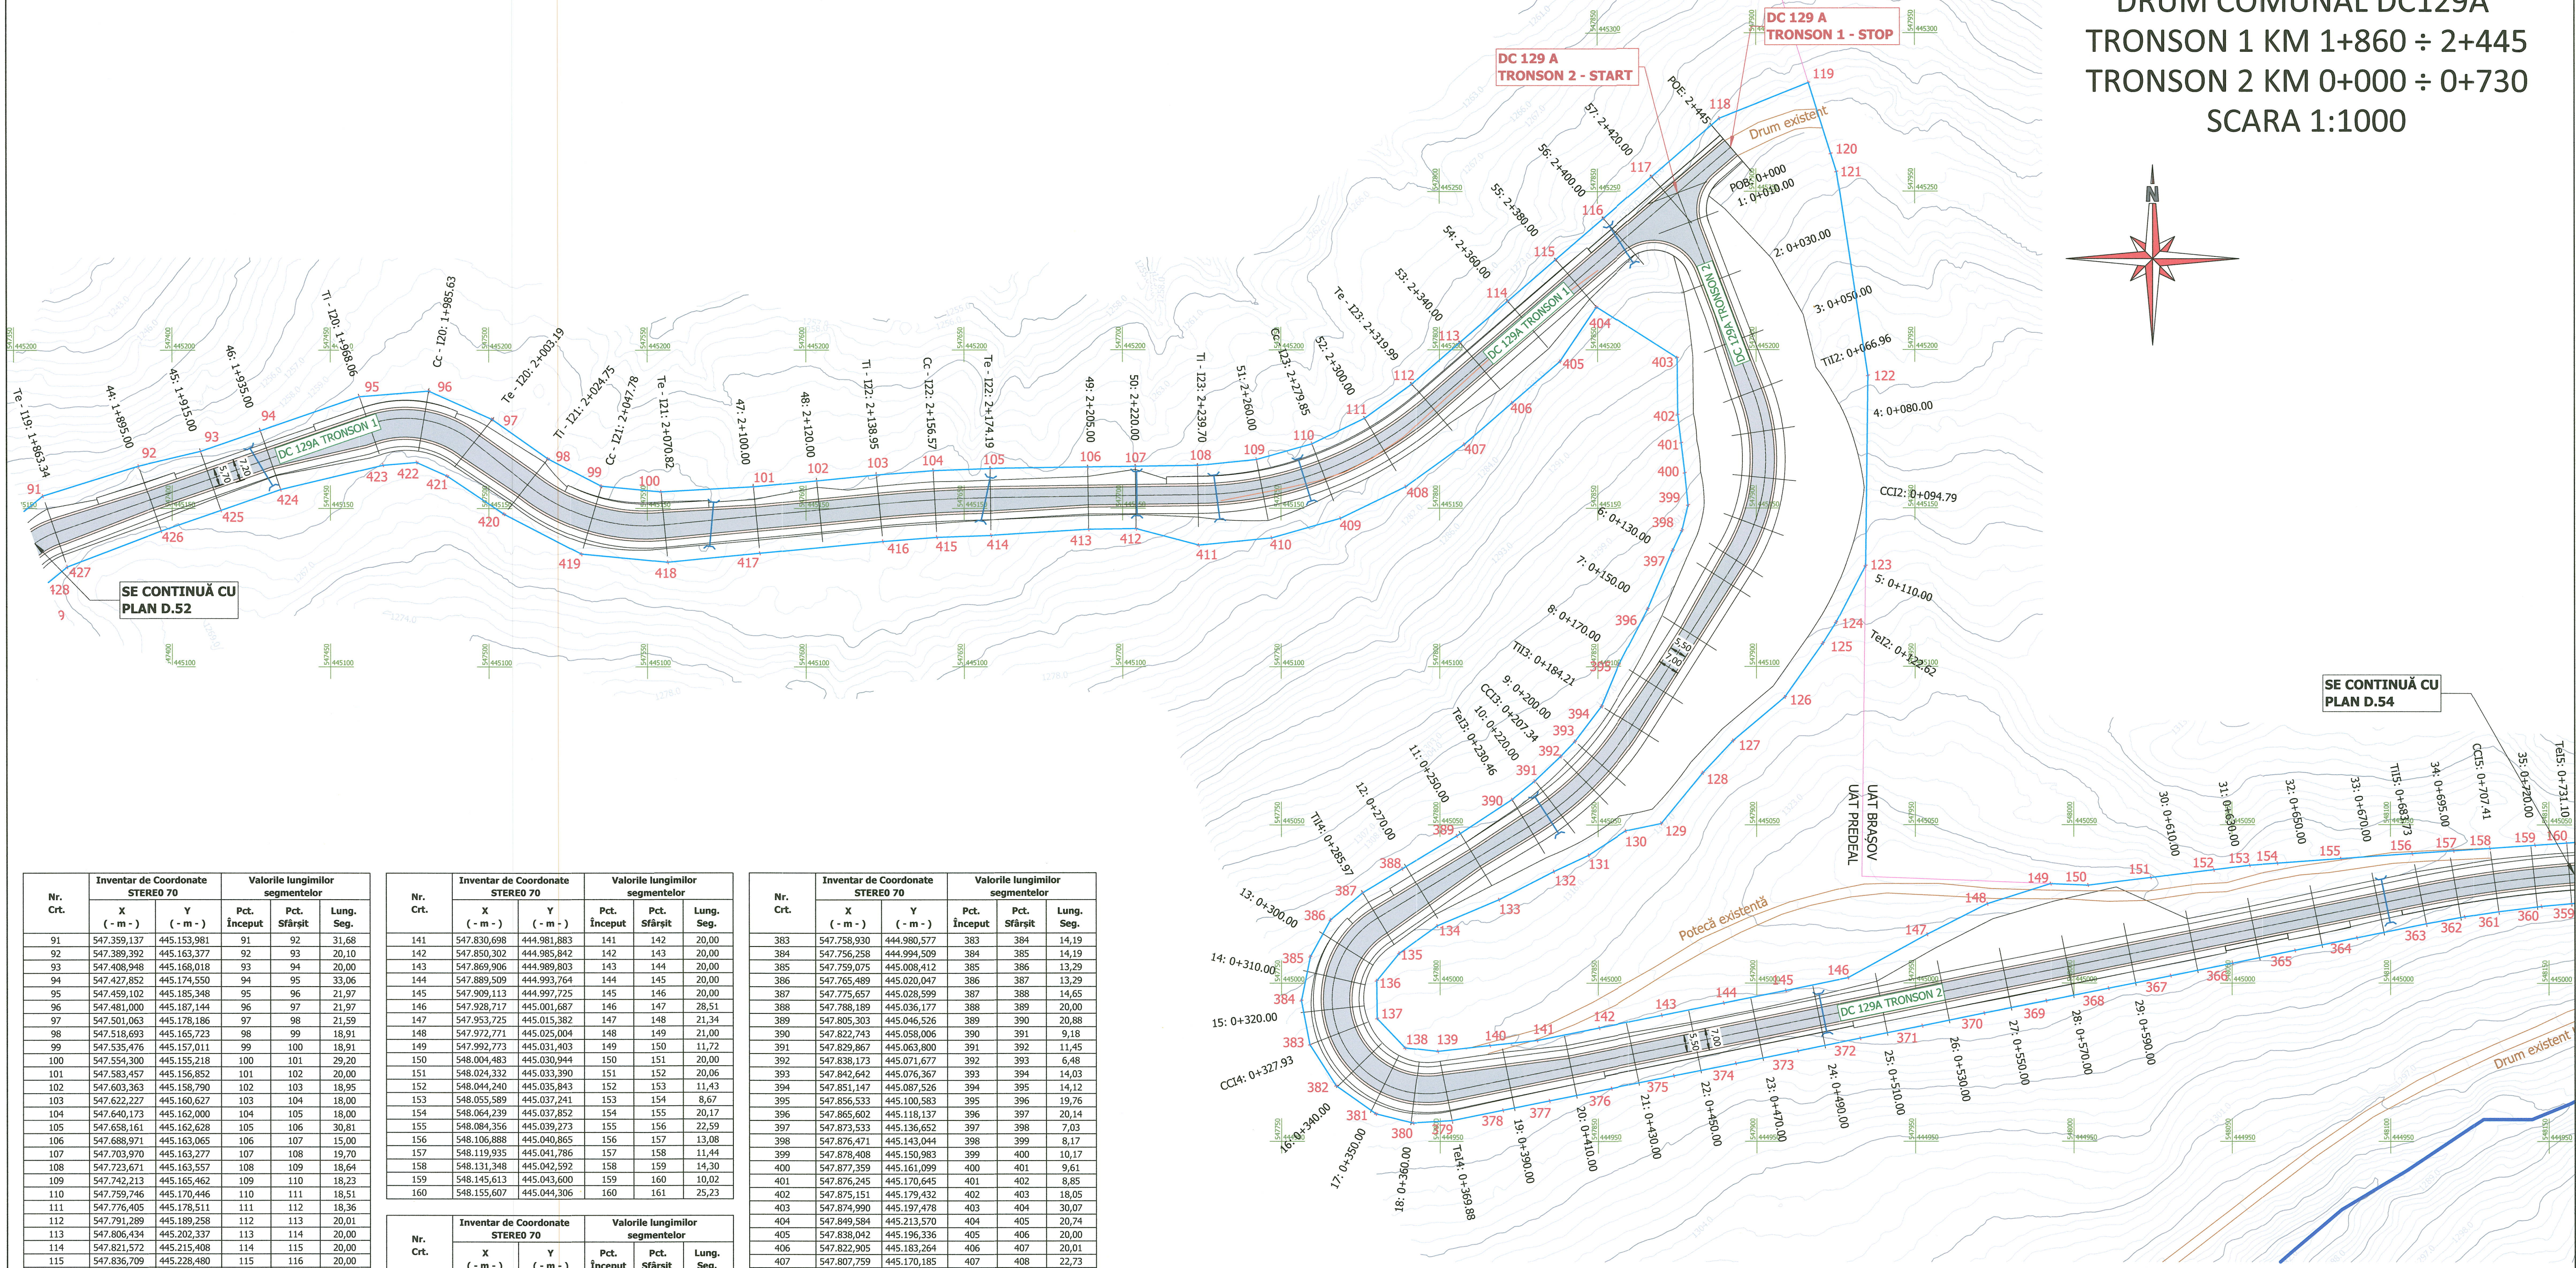


PLAN DE SITUAȚIE GENERAL
DRUM COMUNAL DC129A
TRONSON 1 KM 1+860 ÷ 2+445
TRONSON 2 KM 0+000 ÷ 0+730
SCARA 1:1000

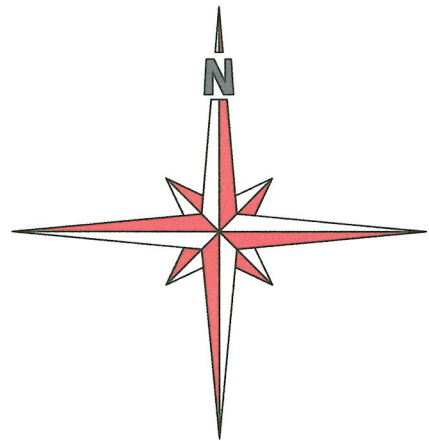

Nr. Crt.	Inventar de Coordonate STEREO 70		Valorile lungimilor segmentelor			
	X (- m -)	Y (- m -)	Pct. Început	Pct. Sfârșit	Lung. Seg.	
91	547.359,137	445.153,981	91	92	31,68	
92	547.389,392	445.163,377	92	93	20,10	
93	547.408,948	445.168,018	93	94	20,00	
94	547.427,852	445.174,550	94	95	33,06	
95	547.459,102	445.185,348	95	96	21,97	
96	547.481,000	445.187,144	96	97	21,97	
97	547.501,063	445.178,186	97	98	21,59	
98	547.518,693	445.165,723	98	99	18,91	
99	547.535,476	445.157,011	99	100	18,91	
100	547.554,300	445.155,218	100	101	29,20	
101	547.583,457	445.156,852	101	102	20,00	
102	547.603,363	445.158,790	102	103	18,95	
103	547.622,227	445.160,627	103	104	18,00	
104	547.640,173	445.162,000	104	105	18,00	
105	547.658,161	445.162,628	105	106	30,81	
106	547.688,971	445.163,065	106	107	15,00	
107	547.703,970	445.163,277	107	108	19,70	
108	547.723,671	445.163,557	108	109	18,64	
109	547.742,213	445.165,462	109	110	18,23	
110	547.759,746	445.170,446	110	111	18,51	
111	547.776,405	445.178,511	111	112	18,36	
112	547.791,289	445.189,258	112	113	20,01	
113	547.806,434	445.202,337	113	114	20,00	
114	547.821,572	445.215,408	114	115	20,00	
115	547.836,709	445.228,480	115	116	20,00	
116	547.851,846	445.241,552	116	117	20,00	
117	547.866,983	445.254,623	117	118	28,29	
118	547.888,393	445.273,111	118	119	30,31	
119	547.916,532	445.284,372	119	120	23,48	
120	547.923,576	445.261,973	120	121	5,99	
121	547.925,374	445.256,255	121	122	65,12	
122	547.935,175	445.191,880	122	123	60,07	
123	547.934,377	445.131,817	123	124	20,08	
124	547.925,118	445.113,994	124	125	7,85	
125	547.920,916	445.107,368	125	126	20,80	
126	547.908,932	445.090,371	126	127	21,35	
127	547.892,575	445.076,652	127	128	14,01	
128	547.882,964	445.066,453	128	129	20,76	
129	547.869,775	445.050,418	129	130	11,33	
130	547.858,695	445.046,068	130	131	13,99	
131	547.846,992	445.040,399	131	132	12,16	
132	547.835,971	445.035,268	132	133	19,50	
133	547.818,619	445.026,381	133	134	21,19	
134	547.799,116	445.018,107	134	135	14,69	
135	547.787,195	445.009,518	135	136	11,28	
136	547.780,035	445.000,799	136	137	11,94	
137	547.780,174	444.988,857	137	138	12,89	
138	547.789,068	444.979,530	138	139	10,32	
139	547.799,324	444.976,398	139	140	16,50	
140	547.815,718	444.980,282	140	141	15,07	


Nr. Crt.	Inventar de Coordonate STEREO 70		Valorile lungimilor segmentelor			
	X (- m -)	Y (- m -)	Pct. Început	Pct. Sfârșit	Lung. Seg.	
141	547.830,698	444.981,883	141	142	20,00	
142	547.850,302	444.985,842	142	143	20,00	
143	547.869,906	444.989,803	143	144	20,00	
144	547.889,509	444.993,764	144	145	20,00	
145	547.909,113	444.997,725	145	146	20,00	
146	547.928,717	445.001,687	146	147	28,51	
147	547.953,725	445.015,382	147	148	21,34	
148	547.972,771	445.029,084	148	149	21,00	
149	547.992,773	445.031,403	149	150	11,72	
150	548.004,483	445.030,944	150	151	20,00	
151	548.024,332	445.033,390	151	152	20,06	
152	548.044,240	445.035,843	152	153	11,43	
153	548.055,589	445.037,241	153	154	8,67	
154	548.064,239	445.037,852	154	155	20,17	
155	548.084,356	445.039,273	155	156	22,59	
156	548.106,888	445.040,865	156	157	13,08	
157	548.119,935	445.041,786	157	158	11,44	
158	548.131,348	445.042,592	158	159	14,30	
159	548.145,613	445.043,600	159	160	10,02	
160	548.155,607	445.044,306	160	161	25,23	

Nr. Crt.	Inventar de Coordonate STEREO 70		Valorile lungimilor segmentelor			
	X (- m -)	Y (- m -)	Pct. Început	Pct. Sfârșit	Lung. Seg.	
359	548.157,160	445.025,160	359	360	9,54	
360	548.147,657	445.024,272	360	361	13,59	
361	548.134,168	445.022,608	361	362	10,83	
362	548.123,467	445.020,947	362	363	12,31	
363	548.111,367	445.018,699	363	364	22,40	
364	548.089,409	445.014,262	364	365	20,00	
365	548.069,806	445.010,301	365	366	20,00	
366	548.050,202	445.006,340	366	367	20,00	
367	548.030,598	445.002,379	367	368	20,00	
368	548.010,994	444.998,418	368	369	20,00	
369	547.991,391	444.994,456	369	370	20,00	
370	547.971,787	444.990,495	370	371	20,00	
371	547.952,183	444.986,534	371	372	20,00	
372	547.932,579	444.982,573	372	373	20,00	
373	547.912,975	444.978,612	373	374	20,00	
374	547.893,372	444.974,650	374	375	20,00	
375	547.873,768	444.970,689	375	376	20,00	
376	547.854,164	444.966,728	376	377	20,00	
377	547.834,560	444.962,767	377	378	15,00	
378	547.819,857	444.959,796	378	379	16,44	
379	547.803,741	444.956,539	379	380	12,16	
380	547.791,602	444.955,828	380	381	12,16	
381	547.779,787	444.958,704	381	382	15,39	
382	547.767,231	444.967,612	382	383	15,39	

Nr. Crt.	Inventar de Coordonate STEREO 70		Valorile lungimilor segmentelor			
	X (- m -)	Y (- m -)	Pct. Început	Pct. Sfârșit	Lung. Seg.	
383	547.758,930	444.980,577	383	384	14,19	
384	547.756,258	444.994,509	384	385	14,19	
385	547.759,075	445.008,412	385	386	13,29	
386	547.765,489	445.020,047	386	387	13,29	
387	547.775,657	445.028,599	387	388	14,65	
388	547.788,189	445.036,177	388	389	20,00	
389	547.805,303	445.046,526	389	390	20,88	
390	547.822,743	445.059,006	390	391	9,18	
391	547.829,867	445.063,800	391	392	11,45	
392	547.838,173	445.071,677	392	393	6,48	
393	547.842,642	445.076,367	393	394	14,03	
394	547.851,147	445.087,526	394	395	14,12	
395	547.856,533	445.100,583	395	396	19,76	
396	547.865,602	445.118,137	396	397	20,14	
397	547.873,533	445.136,652	397	398	7,03	
398	547.876,471	445.143,044	398	399	8,17	
399	547.878,408	445.150,983	399	400	10,17	
400	547.877,359	445.161,099	400	401	9,61	
401	547.876,245	445.170,645	401	402	8,85	
402	547.875,151	445.179,432	402	403	18,05	
403	547.874,990	445.197,478	403	404	30,07	
404	547.849,584	445.213,570	404	405	20,74	
405	547.838,042	445.196,336	405	406	20,00	
406	547.822,905	445.183,264	406	407	20,01	
407	547.807,759	445.170,185	407	408	22,73	
408	547.789,329	445.156,877	408	409	22,92	
409	547.768,699	445.146,890	409	410	22,57	
410	547.746,989	445.140,719	410	411	23,08	
411	547.724,028	445.138,359	411	412	20,46	
412	547.704,249	445.143,579	412	413	15,00	
413	547.689,250	445.143,366	413	414	30,84	
414	547.658,460	445.141,531	414	415	17,12	
415	547.641,346	445.140,933	415	416	17,12	
416	547.624,272	445.139,627	416	417	38,95	
417	547.585,502	445.135,851	417	418	29,18	
418	547.556,461	445.133,023	418	419	27,42	
419	547.529,165	445.135,622	419	420	27,42	
420	547.504,829	445.148,255	420	421	21,63	
421	547.486,827	445.160,249	421	422	10,60	
422	547.477,147	445.164,570	422	423	10,60	
423	547.466,581	445.163,704	423	424	33,22	
424	547.434,286	445.155,928	424	425	20,00	
425	547.415,382	445.149,399	425	426	20,00	
426	547.396,479	445.142,867	426	427	31,68	
427	547.366,877	445.131,581	427	428	9,30	

LEGENDĂ:

- Limită UAT Brașov - UAT Predeal
- Limită parcelă nr. cadastral 103991
- Limită culoar de expropriere
- Drum/poteci existent(ă)
- Drum propus
- Zid de sprijin existent
- Fir de apă
- Podet propus

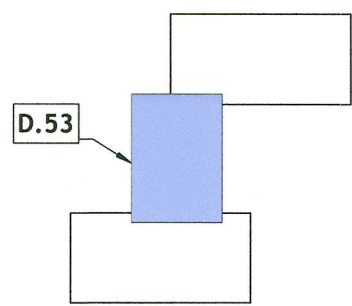

NOTĂ:

- Acest proiect a fost elaborat în conformitate cu legislația și normativele tehnice în vigoare la data redactării. Informațiile, analizele și soluțiile tehnice prezentate reflectă condițiile identificate în teren și documentele disponibile la momentul întocmirii studiului.
- Utilizarea prezentului proiect este permisă exclusiv în scopul pentru care a fost realizat, respectiv: Studiu de fezabilitate pentru: MODERNIZARE ȘI EXTINDERE DRUM COMUNAL DC 129 A, ORAȘ PREDEAL, JUDEȚ BRAȘOV:
 - Determinarea culoarului de expropriere.
 - Determinarea indicatorilor tehnico economici ai proiectului (deviz general, caracteristici fizico-geometrice).
- Autorul proiectului nu își asumă responsabilitatea pentru utilizarea necorespunzătoare, parțială sau în alte scopuri decât cele prevăzute, precum și pentru eventualele consecințe rezultate din interpretarea eronată a informațiilor conținute în documentație. Documentul nu este realizat pentru obținerea avizelor, autorizație de construire, nu poate fi utilizat pentru demararea lucrărilor de construcții, de defrișare sau a altor intervenții asupra mediului ori terenului.
- Orice activitate de execuție, inclusiv lucrări de terasament, defrișare, relocare de utilități sau construcții propriu-zise, poate fi realizată doar în baza unei documentații tehnice detaliate (proiect tehnic), avizată și autorizată conform legislației în vigoare.
- Sistemul de proiectie folosit: STEREO 70
- În conformitate cu bazele publice de date pe traseul studiat nu au fost identificate cadastre ale cursurilor de apă. Nu au fost identificate în teren trasee pentru asigurarea utilităților publice.

Caracteristici geometrice căi de comunicații rutiere existente:

- Lățime: 2,80 - 5,00 m;
- Suprafață căi de comunicații rutiere existente: 19.713,00 mp.

Categoriza funcțională:		Conform M.T. 45/1998 - Drumuri Locale	
		- Tronson 1 - Drum comun	
		- Tronson 2 / 3 - Drum vicinal	
Categoriza de importanță conform HG766 / 1997:			