


PROFIL LONGITUDINAL
DRUM COMUNAL DC129A
TRONSON 1
km 0+730 ÷ 1+485
SCENARIU 2

Scara
O: 1:1000
V: 1:100

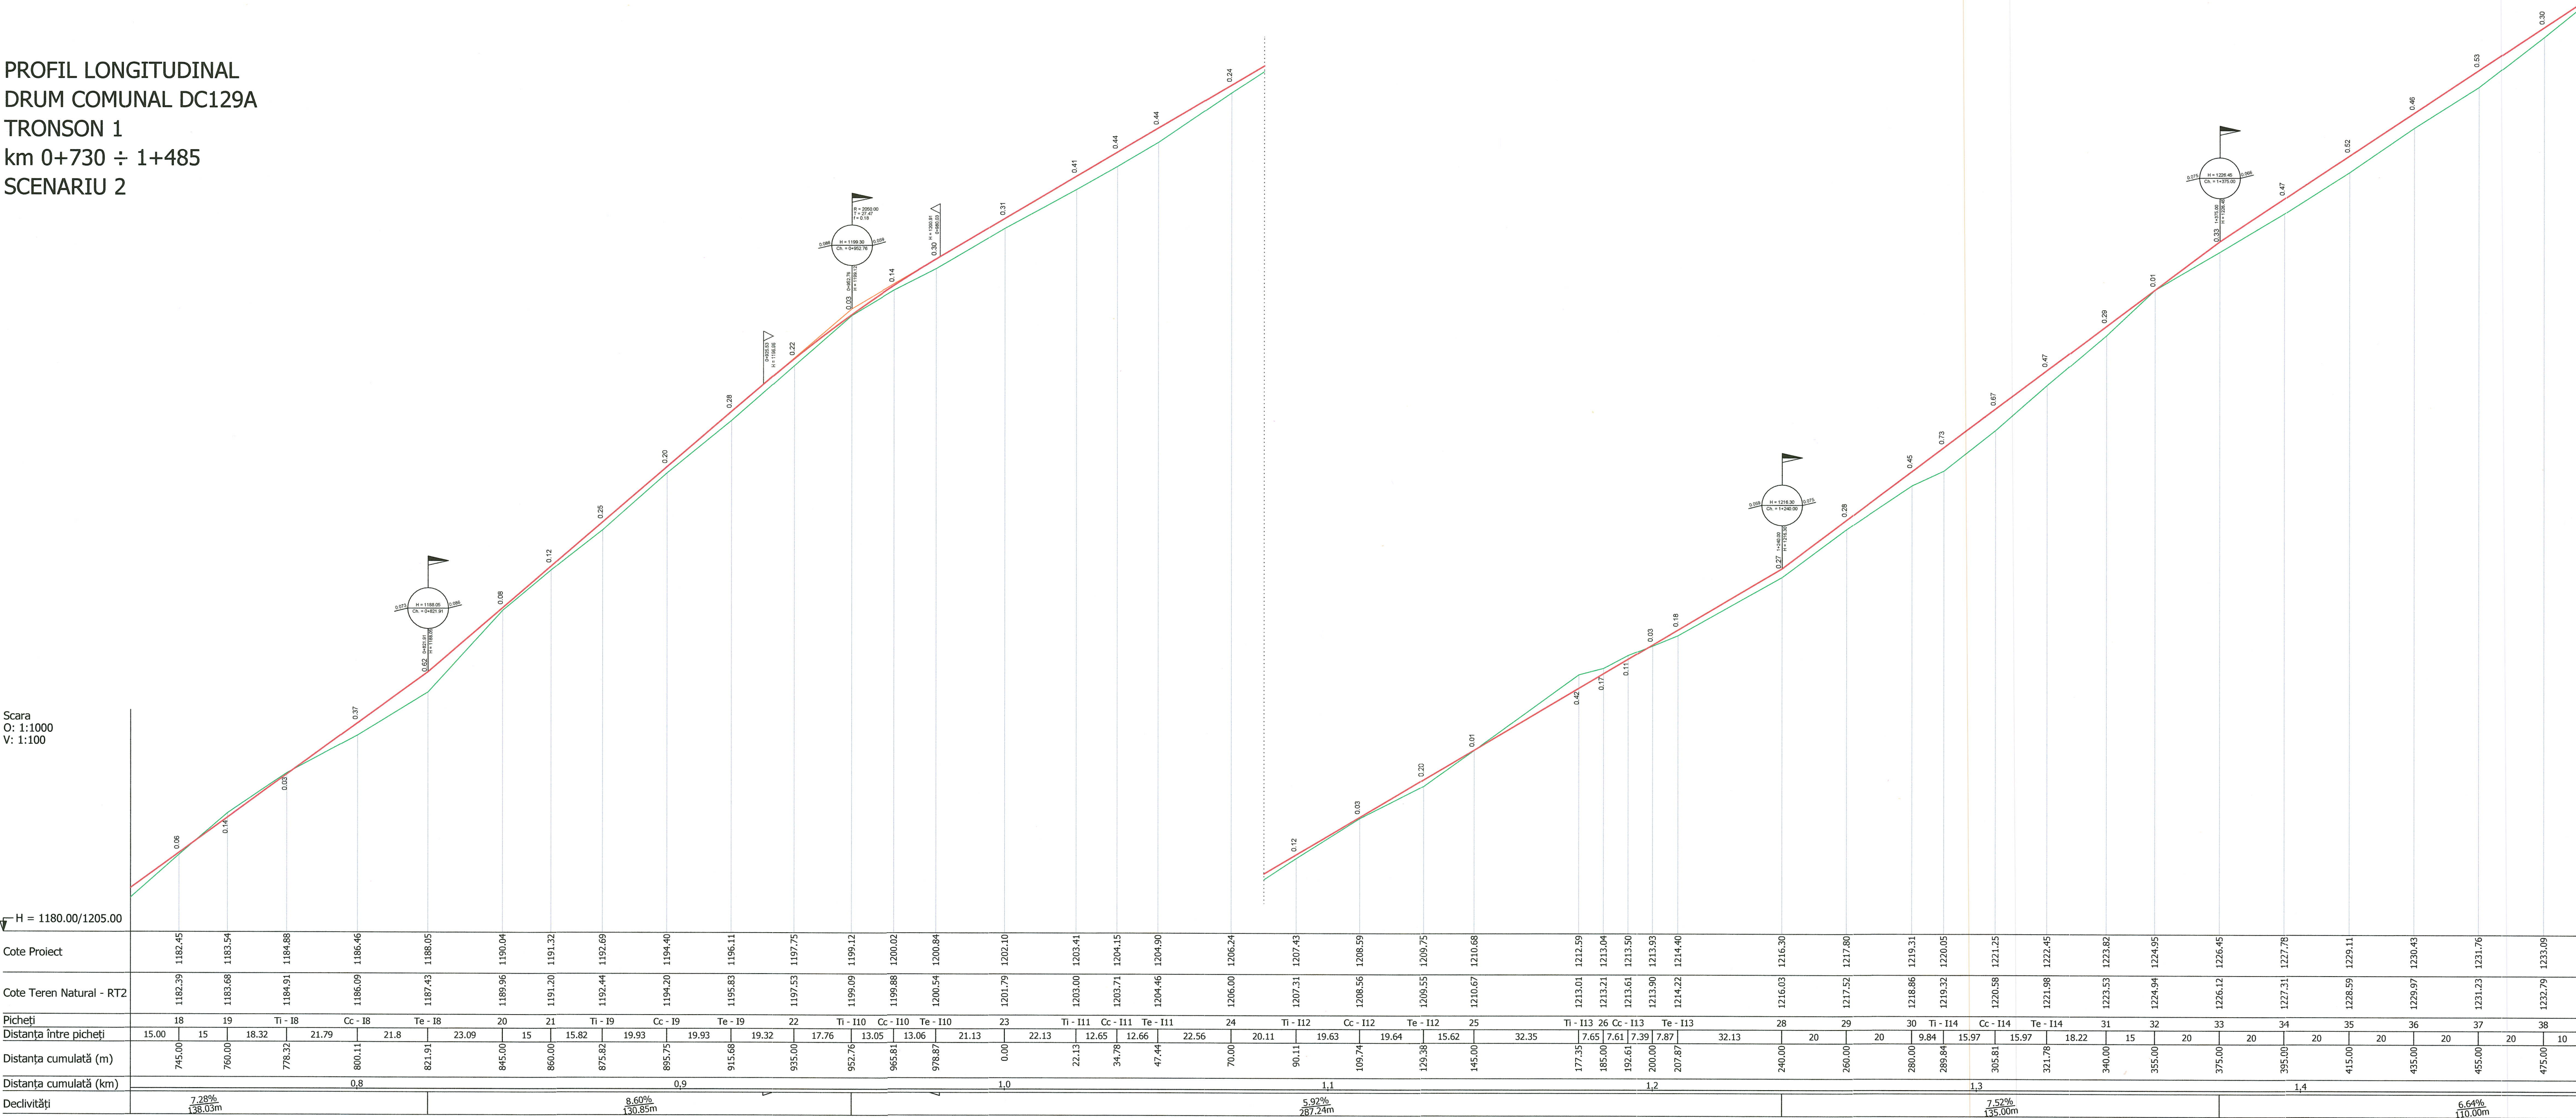

Categoria funcțională:	Conform M.T. 45/1998 - Drumuri Locale
	- Tronson 1 - Drum comunal
	- Tronson 2 / 3 - Drum vicinal
Categoria de importanță conform HG766 / 1997:	„C” - Importanță Normală
Clasa tehnică a drumului:	Conform M.T. 46/1998 - Clasa tehnică V
Lățimea în aliniament:	5,50 m (2 x 2,75 m)
Benzi de încadrare:	2 x 0,25 m
Lățimea acostamente:	2 x 0,75 m



**ECO TERRA
PROIECT**
www.ecoterraproiect.ro

CONFIDENTIALITATE: Informațiile tehnice conținute în acest desen sunt proprietatea exclusivă a S.C. ECO TERRA PROIECT S.R.L. și nu pot fi difuzate sau divulgate la terți fără un acord scris al proprietarului. Este interzisă reproducerea sau utilizarea integrală sau parțială a prezentei material fără acordul scris al proprietarului.

CONSULTANȚĂ DE PROIECTARE
S.C. ECO TERRA PROIECT S.R.L.
Strada G-ral Ernest Broșteanu, Nr.31
București Sector 1, 060020
Tel: +403 756 097 450
Fax: +403 241 617 300
E-mail: office@ecoterraproiect.ro

Proiect: STUDIU DE FEZABILITATE pentru: „MODERNIZARE ȘI EXTINDERE
DRUM COMUNAL DC 129 A, ORAȘ PREDEAL, JUDEȚ BRAȘOV”
- determinarea coridorului de expropriere.

Șef Proiect: Ing. Vintilă Bogdan-Ioan

Verificat: [Signature]

Proiectat: Ing. Vintilă Bogdan-Ioan

Desenat: Ing. Maria Stefan

Adresă: [Signature]

Titlu Planșă: PROFIL LONGITUDINAL
DRUM COMUNAL DC129A
TRONSON 1
KM 0+730 + 1+485
SCENARIUL 2

Fază: S.F. (Actualizare)

Data: 02.2026

Proiect Nr.: 2802-Pr-2025

Beneficiar: AERIO CROSS S.R.L.
București Sector 1,
Strada G-ral Ernest Broșteanu, Nr.31

Cod ISO: 1:1000

Cod: P.D.1.2.

Format: 594x841

Scara: 1:1000

Nr. Rev.: D.56

Rev.: 001