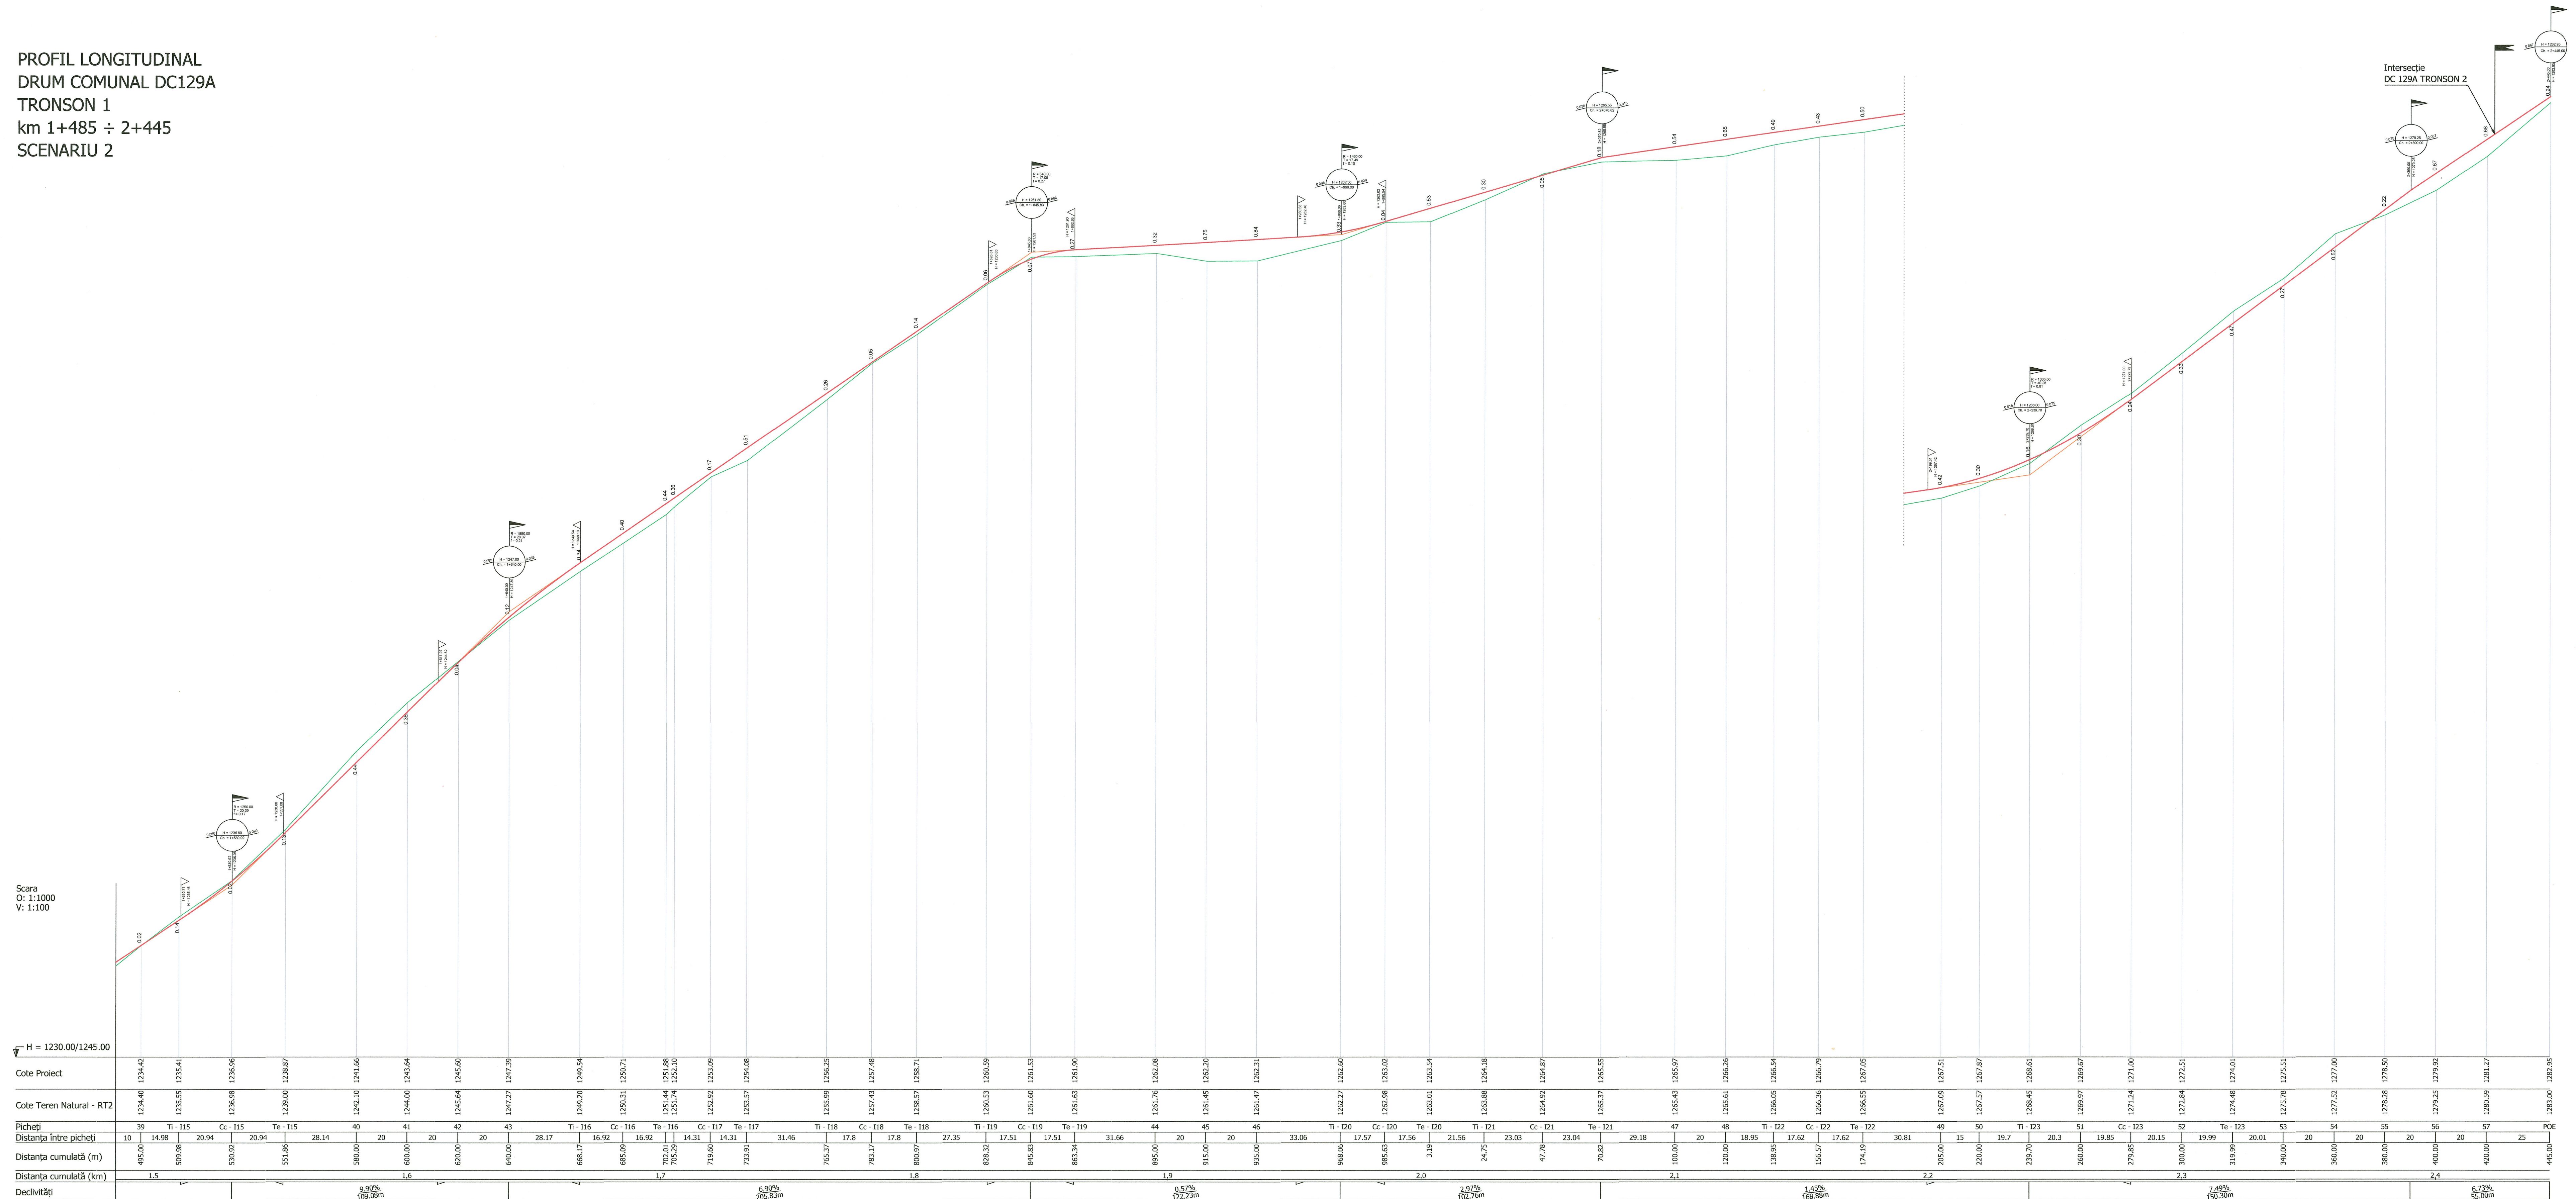


PROFIL LONGITUDINAL
DRUM COMUNAL DC129A
TRONSON 1
km 1+485 ÷ 2+445
SCENARIU 2

[illegible]

Categoria funcțională:	Conform M.T. 45/1998 - Drumuri Locale	Project:	STUDIUL DE FEZABILITATE pentru: MODERNIZAREA ȘI RECONSTRUCIA CĂMINULUI COMUNAL DC 129 A, ORAȘ FREDENȘTI	Adresă:	Str. Școala nr. 1, FREDENȘTI
	- Tronson 1 - Drum comunal	Project:	DRUM COMUNAL DC 129 A, ORAȘ FREDENȘTI		
	- Tronson 2 / 3 - Drum vicinal		- determinarea coridorului de exploatare.		
Categoria de importanță conform HG766 / 1997:	„C” - Importanță Normală	Self Project:	Ing. Vintilă Bogdan-Ioan	Adresă:	Str. Școala nr. 1, FREDENȘTI
Clasa tehnică a drumului:	Conform M.T. 46/1998 - Clasa tehnică V	Project Designer:			
Lățimea în aliniament:	5,50 m (2 x 2,75 m)	Verificat:			
		Controlat:			
Benzi de încădrare:	2 x 0,25 m	Proiectat:	Ing. Vintilă Bogdan-Ioan		
Lățimea acostamente:	2 x 0,75 m	Desenat:			
		Drawing:	Ing. Maria Ștefan		