


PROFIL LONGITUDINAL
DRUM COMUNAL DC129A
TRONSON 2
km 0+000 ÷ 0+911
SCENARIU 2

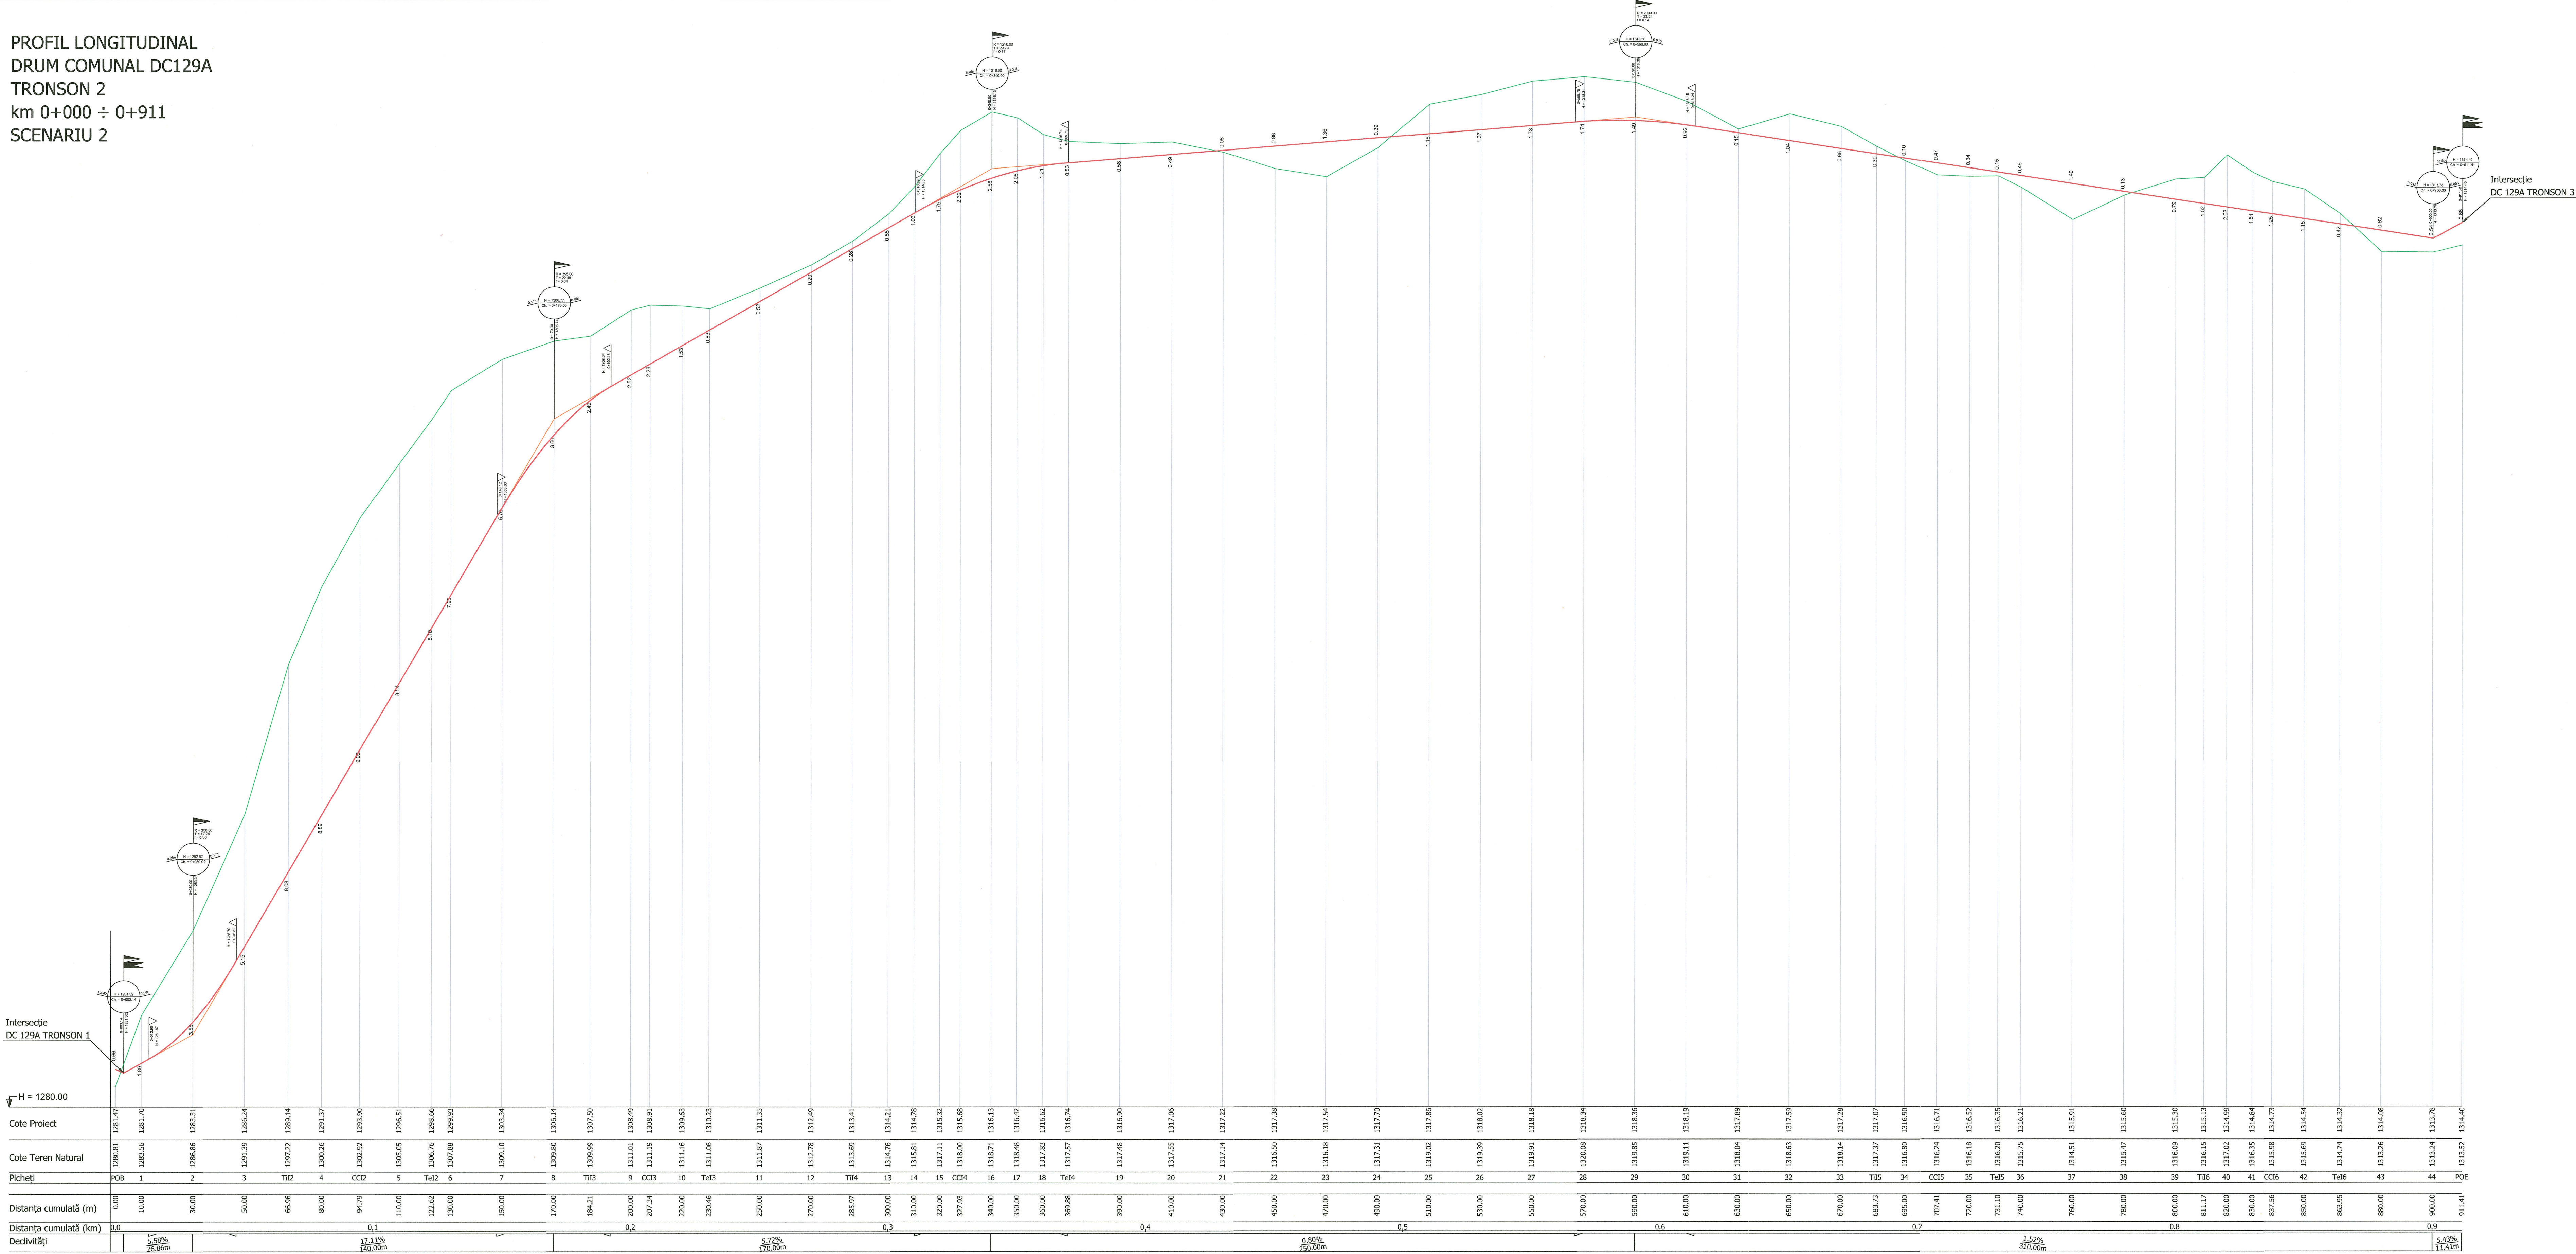

Categoria funcțională:	Conform M.T. 45/1998 - Drumuri Locale
Categoria de importanță conform HG766 / 1997:	„C” - Importanță Normală
Clasa tehnică a drumului:	Conform M.T. 46/1998 - Clasa tehnică V
Lățimea în aliniament:	5,50 m (2 x 2,75 m)
Benzi de încadrare:	2 x 0,25 m
Lățimea acostamente:	2 x 0,75 m

Proiect:	STUDIU DE FEZABILITATE pentru: „MODERNIZARE ȘI EXTINDERE DRUM COMUNAL DC 129 A, ORAȘ PREDEAL, JUDEȚ BRAȘOV” - determinarea coridorului de expropriere.
Proiectant:	Ing. Vintilă Bogdan-Ioan
Verificat:	Ing. Vintilă Bogdan-Ioan
Drept de proiectare:	Ing. Maria Ștefan

Beneficiar:	AERIO CROSS S.R.L. București Sector 1, Strada G-ral Ernest Broșteanu, Nr.31
Adresă:	U.A.T. PREDEAL
Titlu Planșă:	PROFIL LONGITUDINAL DRUM COMUNAL DC129A TRONSON 2 KM 0+000 - 0+911 SCENARIUL 2

Coordonate:	Proiect: 1:1000
Scara:	1:1000
Nr. R.:	D.58
Rev.:	001