

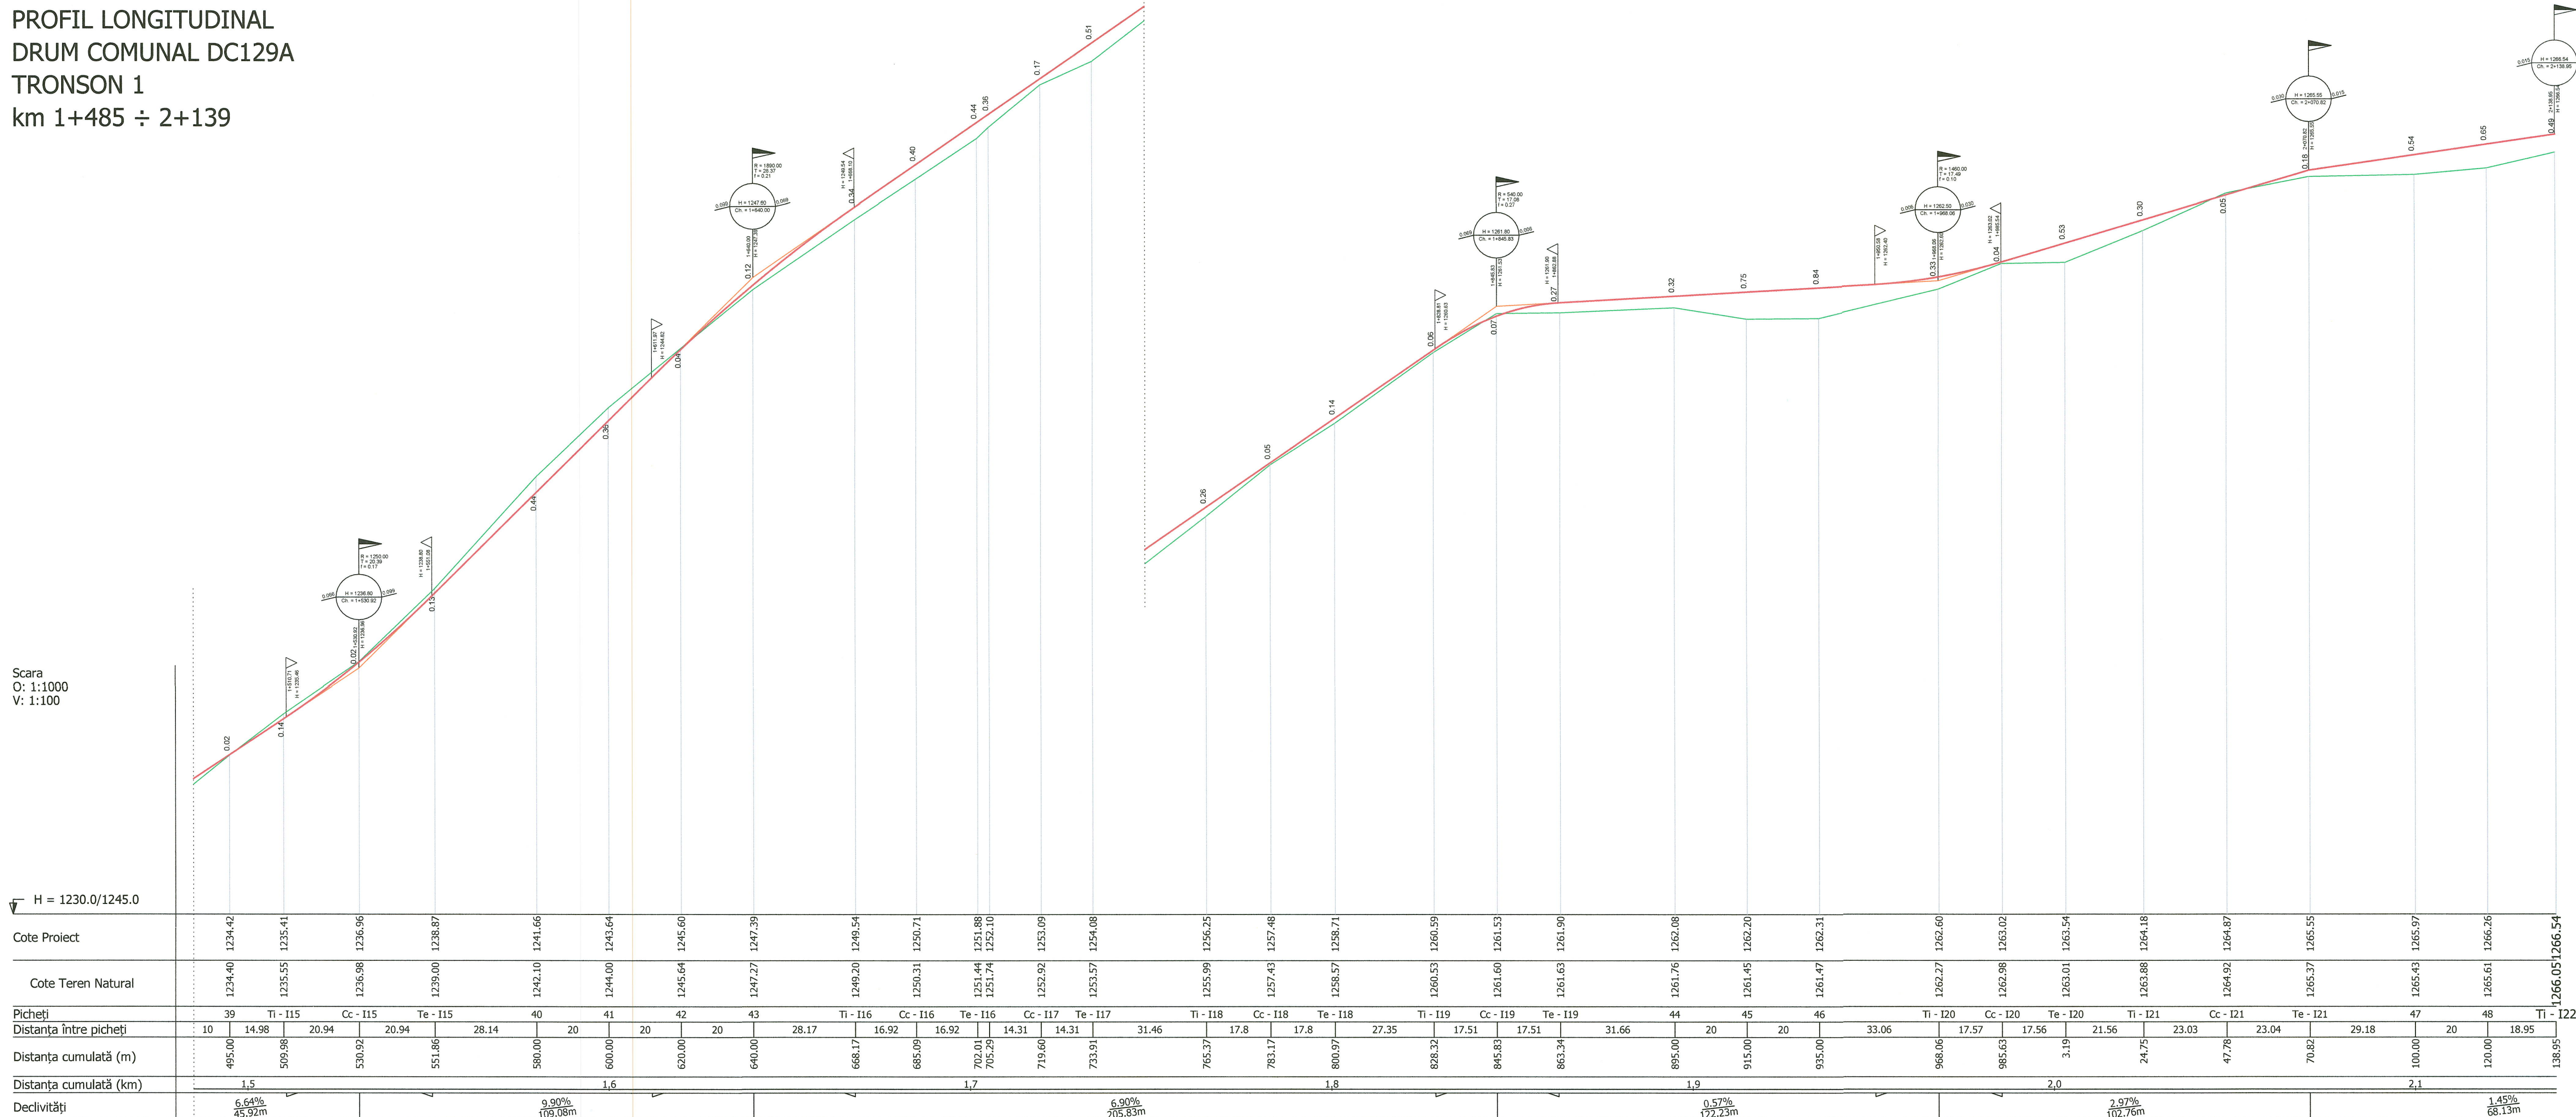
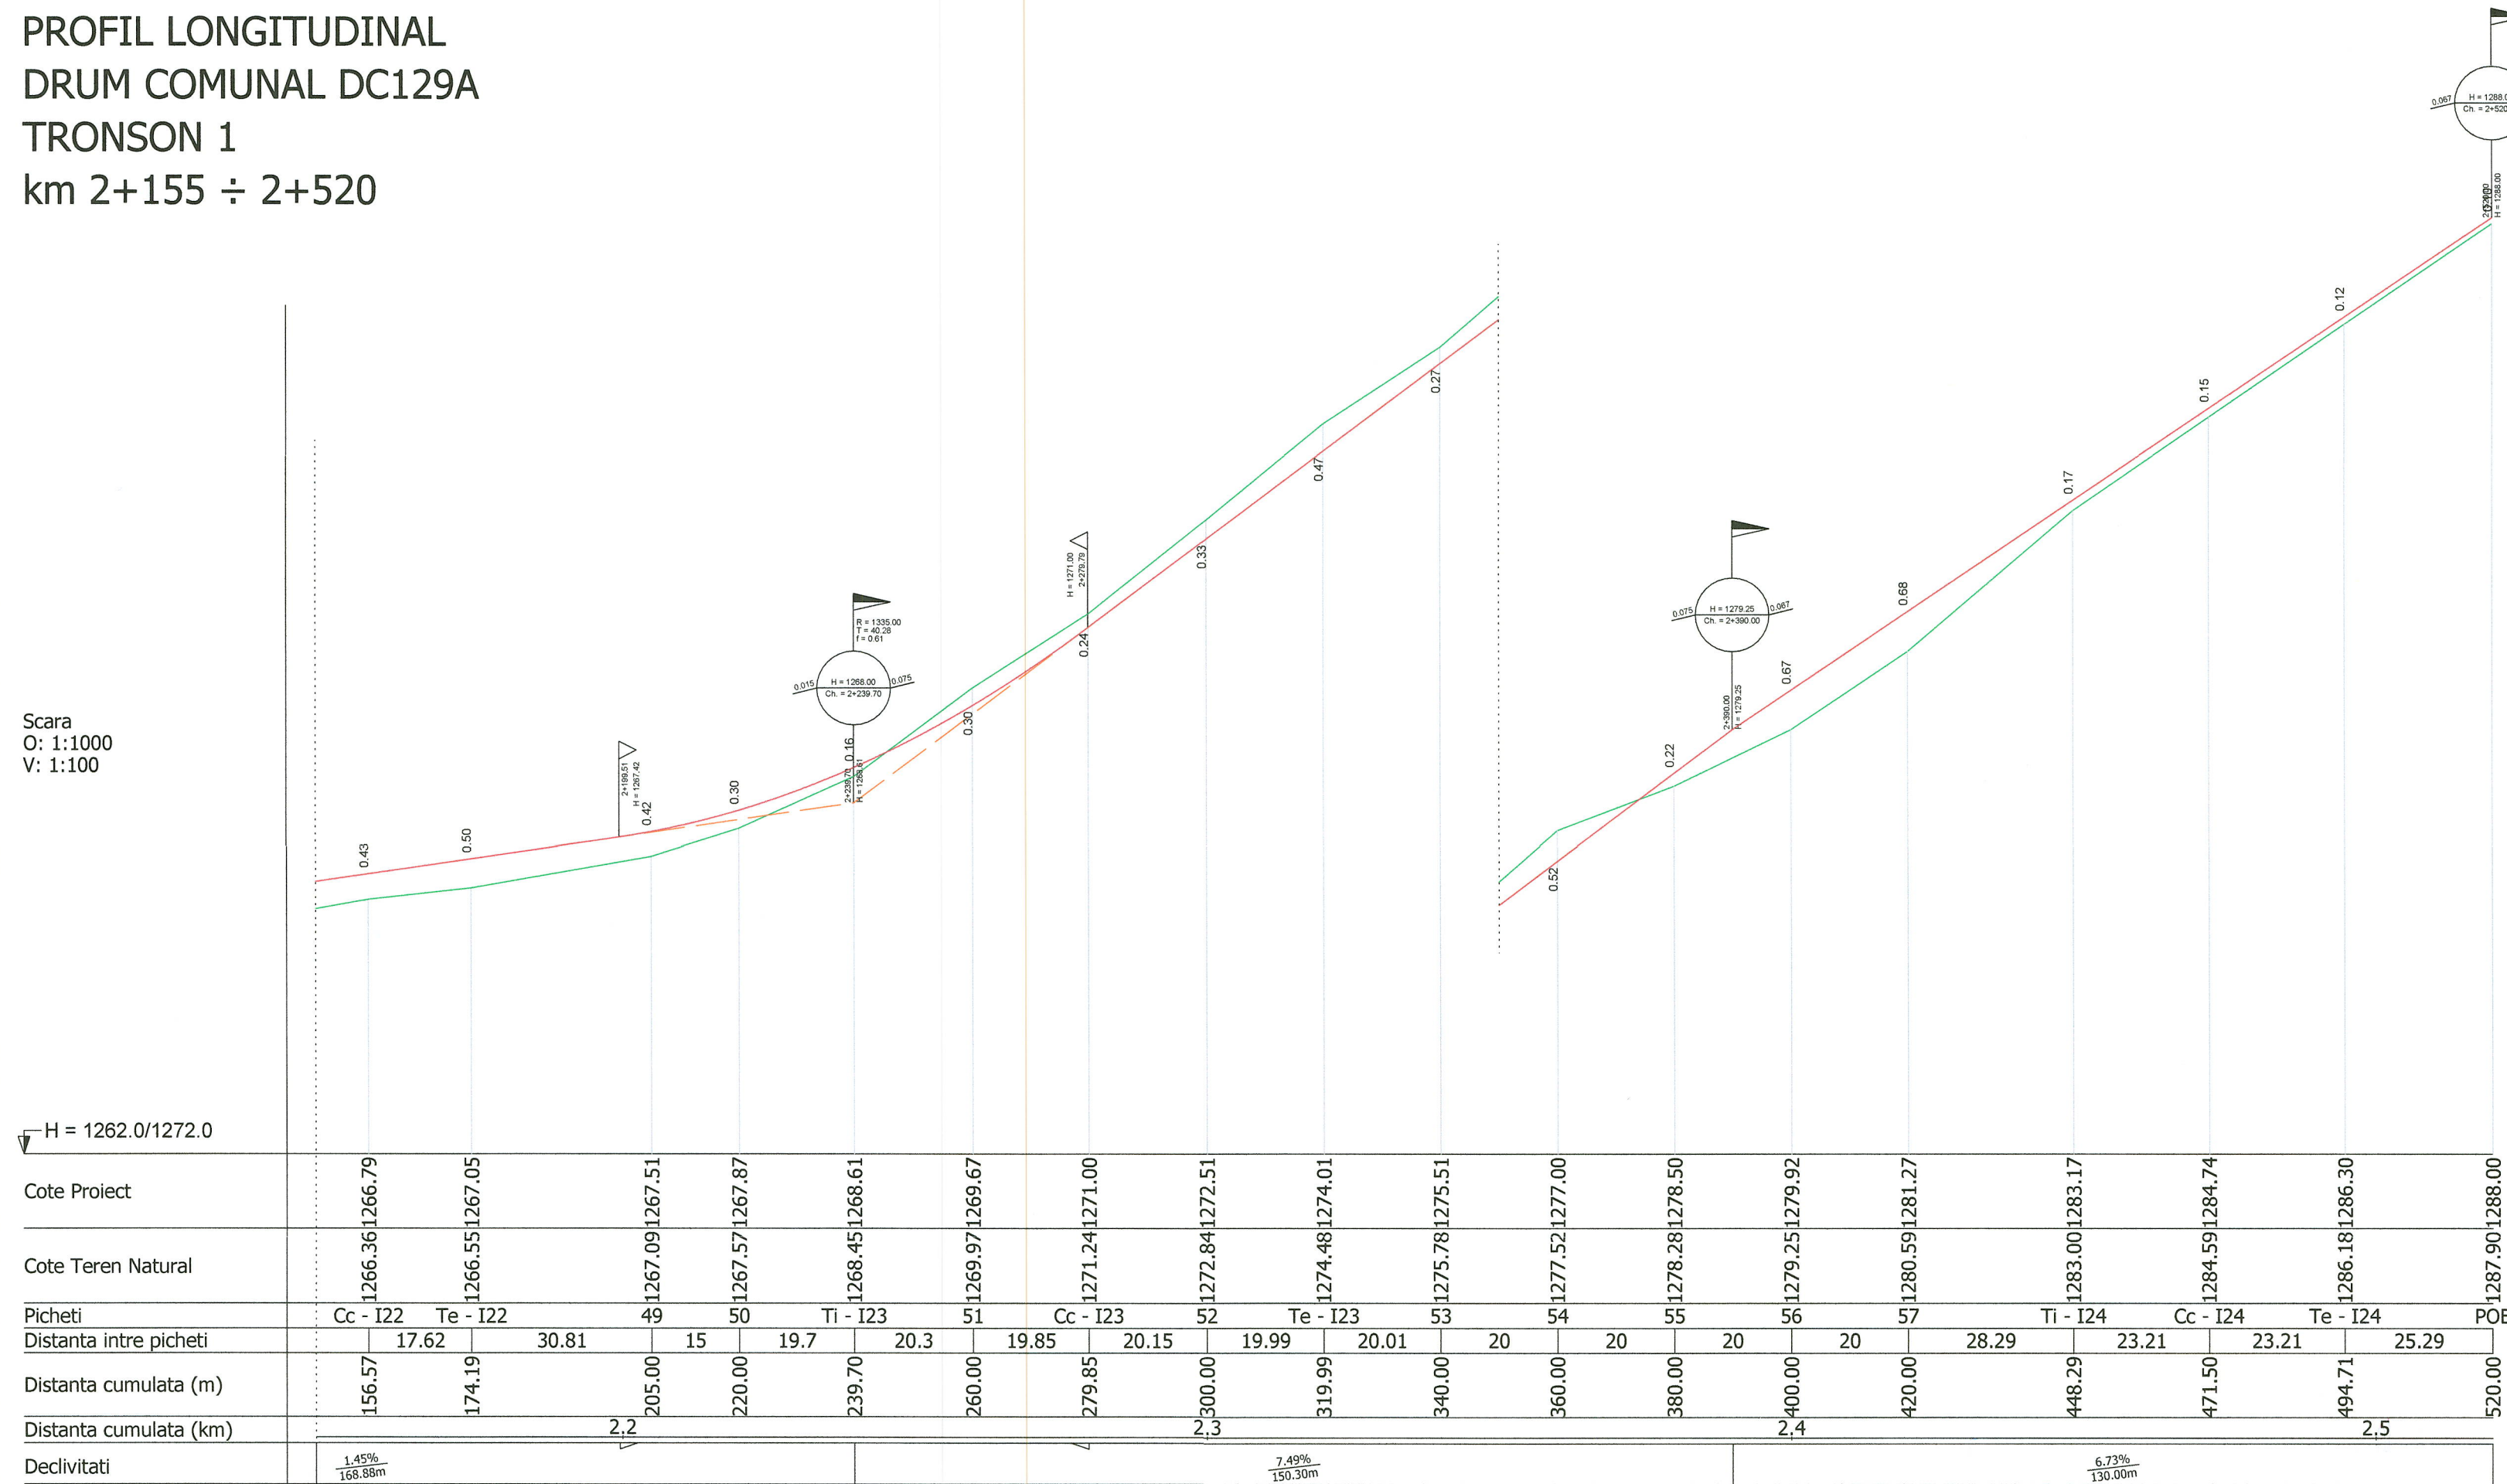
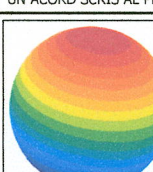


PROFIL LONGITUDINAL
DRUM COMUNAL DC129A
TRONSON 1
km 1+485 ÷ 2+139

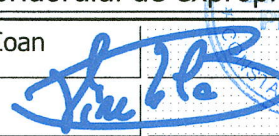

PROFIL LONGITUDINAL
DRUM COMUNAL DC129A
TRONSON 1
km 2+155 ÷ 2+520

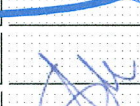

Categoria funcțională:		Conform M.T. 45/1998 - Drumuri Locale	
- Tronson 1 - Drum comunal		- Tronson 4 / 5 - Drum vicinal	
Categoria de importanță conform HG766 / 1997: „C” - Importanță Normală			
Clasa tehnică a drumului:		Conform M.T. 46/1998 - Clasa tehnică V	
Lățimea în aliniament:		5,50 m (2 x 2,75 m)	
Benzi de încadrare:		2 x 0,25 m	
Lățimea acostamente:		2 x 0,75 m	
CONFIDENȚIALITATE: INFORMAȚIILE TEHNICE CONTINUTE ÎN ACEST DESEN SÎNT PROPRIETATEA EXCLUSIVĂ A S.C. ECO TERRA PROJECT S.R.L. SI NU POT FI DISPUZATE SAU DIVULGATE LA TERȚI FĂRĂ UN ACORD SCRIS AL PROPRIETARULUI, ESTE INTERZISĂ REPRODUCEREA SAU UTILIZAREA ÎNTEGRALĂ SAU PARȚIALĂ A PREZENTULUI MATERIAL FĂRĂ ACORDUL SCRIS AL PROPRIETARULUI.			
	ECO TERRA PROJECT www.ecoterraproject.ro	Pașă: _____ Date: _____ Date: _____ Project Nr.: _____ Project No.: _____	S.F. (Actualizare) _____ 02.2026 2802-Pr-2025
COORDATORUL: SRI. PIMBARIU MR. S.C. EL. 2. AD. + 900635 MR. O.R.C.: 13/2618/2006 C.U.I.: RO18966753		Contact: Tel: (+40) 756 067 450 Fax: (+40) 261 517 309 E-mail: office@ecoterraproject.ro	
Project: Project:		Beneficiar: Purchaser:	
STUDIUL DE FEZABILITATE pentru:		AERIO CROSS S.R.L. București Sector 1, Strada Gr-ai Ernest Brătuneu, Nr.31	
MODERNIZARE ȘI EXTINDERE DRUM COMUNAL CD 129 A, ORAȘ PREDEAL, JUDEȚ BRAȘOV - determinarea coridorului de expropiere.		F 01 - 1 P.D.1.2 Format: Paper Size: 594x841	
Șef Project: Master Designer:	Ing. Vintilă Bogdan-Ioan	Adresă: Adresă:	U.A.T. PREDEAL
Verificat: Certified:		Titlu Planșă: Plan description:	PROFIL LONGITUDINAL DRUM COMUNAL CD129A TRONSON 1 KM 1+485 + 2+520 SCENARIUL 3
Projectat: Designer:	Ing. Vintilă Bogdan-Ioan		
Desenat: Draiver:	Ing. Maria Ștefan	No. 001	