

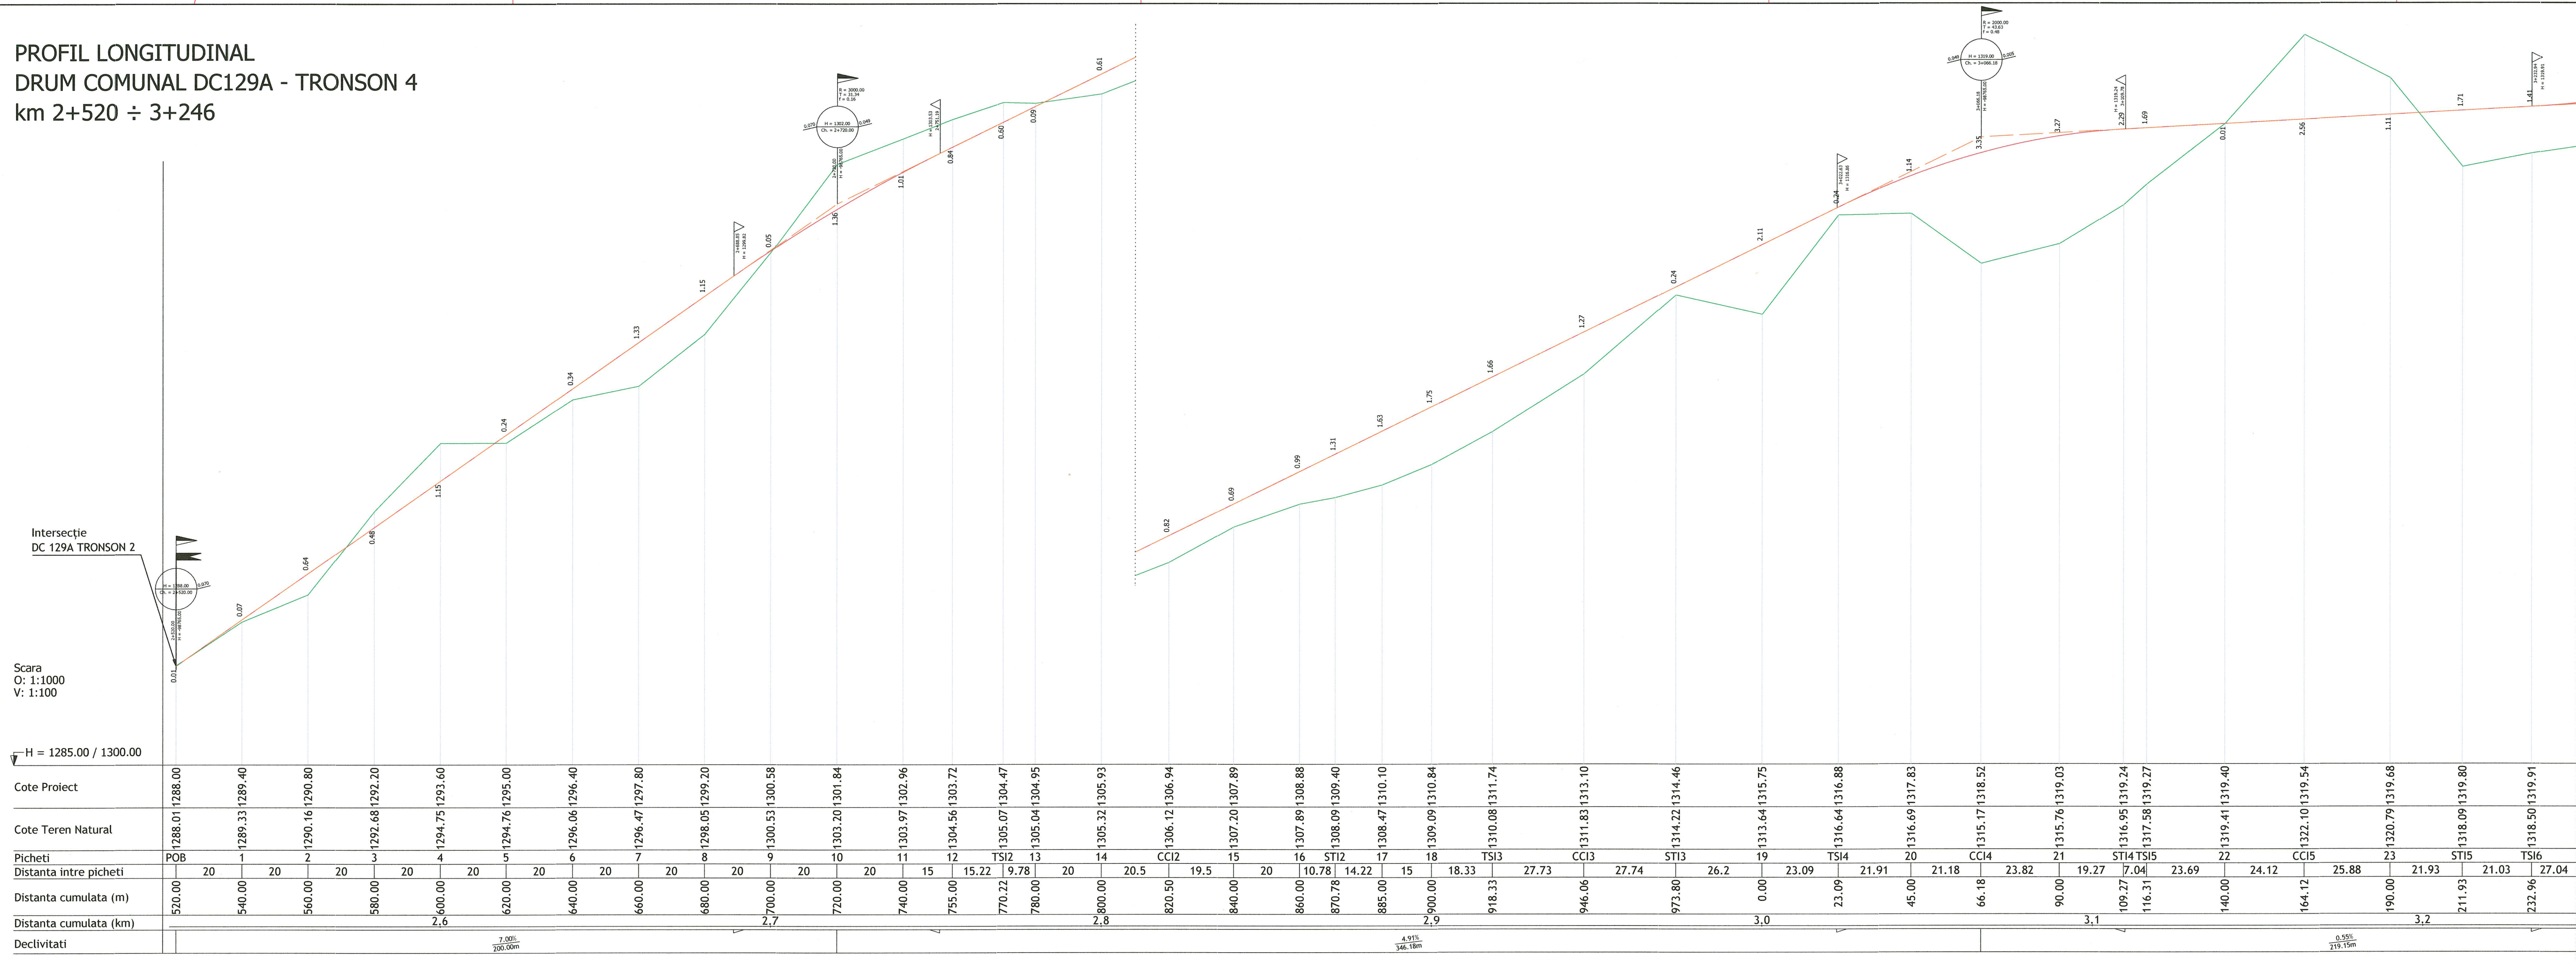
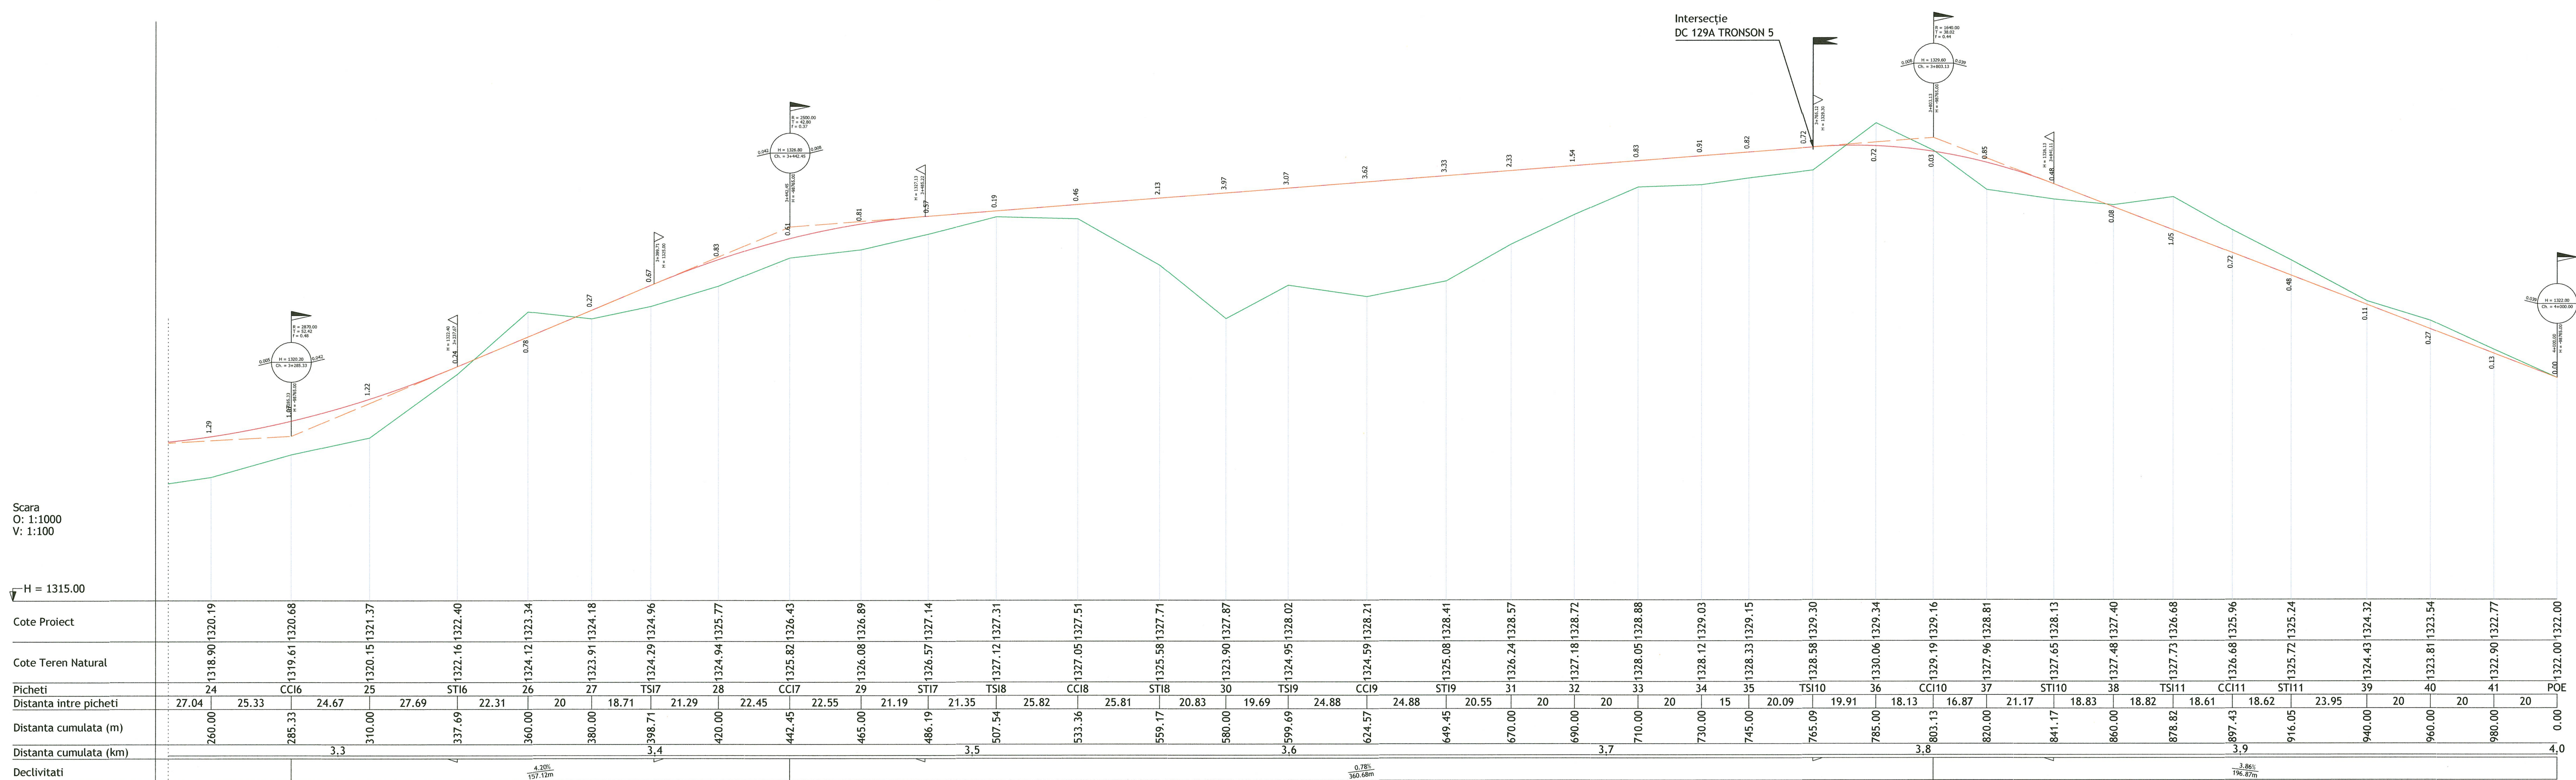


PROFIL LONGITUDINAL
DRUM COMUNAL DC129A - TRONSON 4
km 2+520 ÷ 3+246

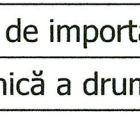

PROFIL LONGITUDINAL
DRUM COMUNAL DC129A - TRONSON 4
km 3+246 ÷ 4+000

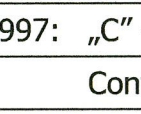

Categoria funcțională:	Conform M.T. 45/1998 - Drumuri Locale
	- Tronson 1 - Drum comunal
	- Tronson 4 / 5 - Drum vicinal
Categoria de importanță conform HG766 / 1997:	„C” - Importantă Normală
Clasa tehnică a drumului:	Conform M.T. 46/1998 - Clasa tehnică V
Lățimea în aliniament:	5,50 m (2 x 2,75 m)
Benzi de încadrare:	2 x 0,25 m
Lățimea acostamentelor:	2 x 0,75 m
CONFIDENTIALITATE: INFORMAȚIILE CONȚINUTE ÎN ACEST DOCUMENT SUNT PROPRILETAȚII EXCLUSIVĂ A S.C. ECOTERRA PROIECT S.R.L. ȘI NU POT FI UTILIZATE SAU DISEMINATE LA TERȚI FĂRĂ UN ACORD SCRIS AL PROPRIETARULUI. ESTE INTERZISĂ REPRODUCEREA SAU UTILIZAREA ÎNTREREA SAU PUBLICAREA A INFORMAȚIILOR PREZENTATE ÎN FĂRMA ÎN ALTE SCOPURI DECEVĂ DE CELE PĂRĂSĂTE ÎN PREZENTUL DOCUMENT.	
 ECOTERRA PROIECT www.ecoterraproiect.ro	
Fază: S.F. (Actualizare) Data: 02.2026 Proiect. Nr.: 2802.P-2025 Proiect. Tron: Beneficiar: AERIO CROSS S.R.L. Pachet: București Sector 1, Strada G. Gh. Ernest Broșteanu, Nr. 31	 Cost EST: 1.100,00 Data: 01.11.2025 F. 01 - 17
Proiect: STUDIU DE FEZABILITATE pentru: „MODERNIZARE ȘI EXTINDERE Proiect: DRUM COMUNAL CD 129 A, ORĂȘ PREDEAL, JUDEȚ BRAȘOV” - determinarea coridoriului de exproprier.	
Verf. Proiect: Ing. Vintilă Bogdan-Ioan Verificat: [Signature] Proiectat: Ing. Vintilă Bogdan-Ioan Desenat: Ing. Maria Ștefan Drawing: [Signature]	Adresă: U.A.T. PREDEAL Titlu planșă: PROFIL LONGITUDINAL DRUM COMUNAL CD129A Proiectat: TRONSON 4 KM 2+520 + 4+000 Scenariul 3
Scale: 1:1000 Format: 594x141 mm Scara: 1:1000 Format: 594x141 mm Nr. înș. D.67 Reviz. 001	