

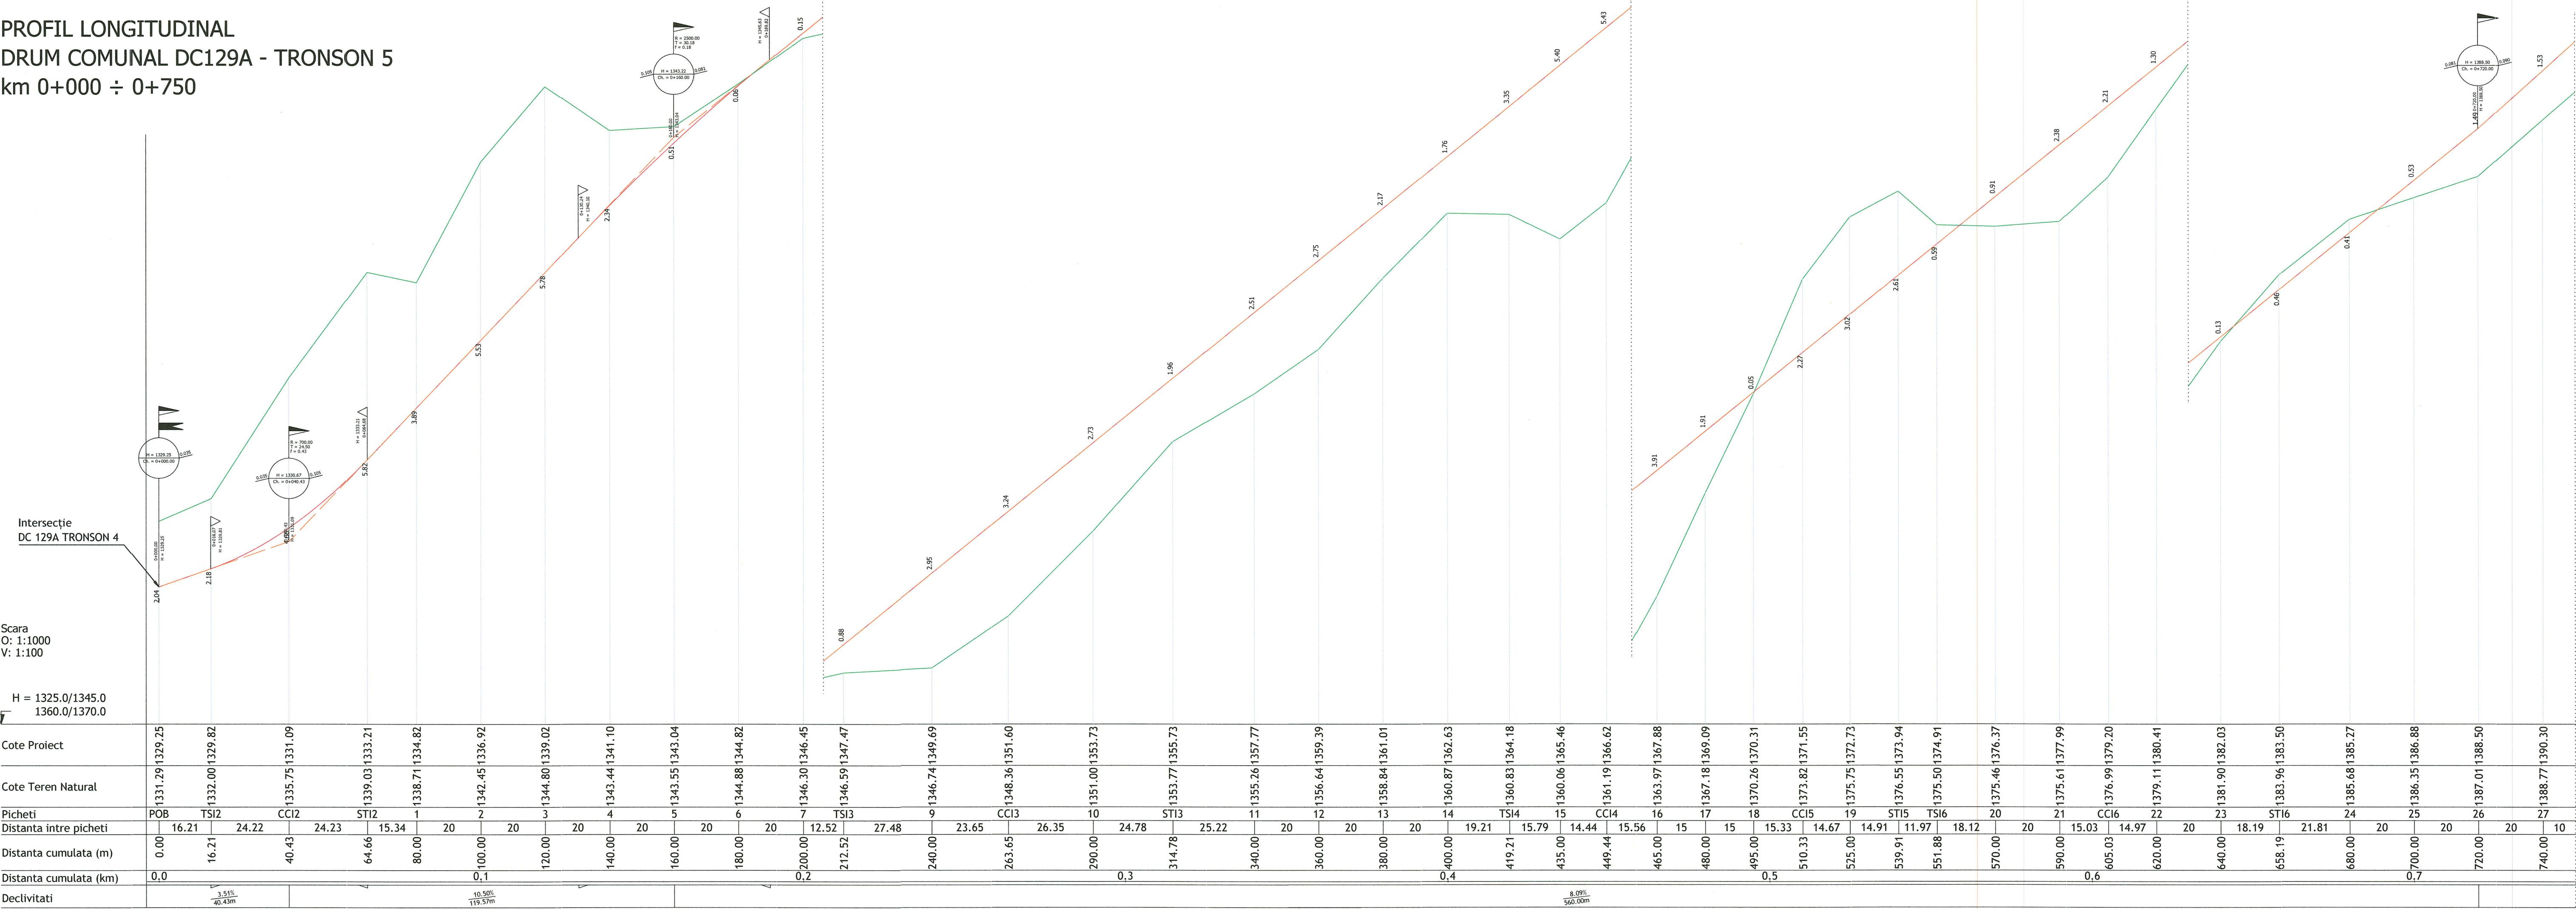


PROFIL LONGITUDINAL
DRUM COMUNAL DC129A - TRONSON 5
km 0+000 ÷ 0+750

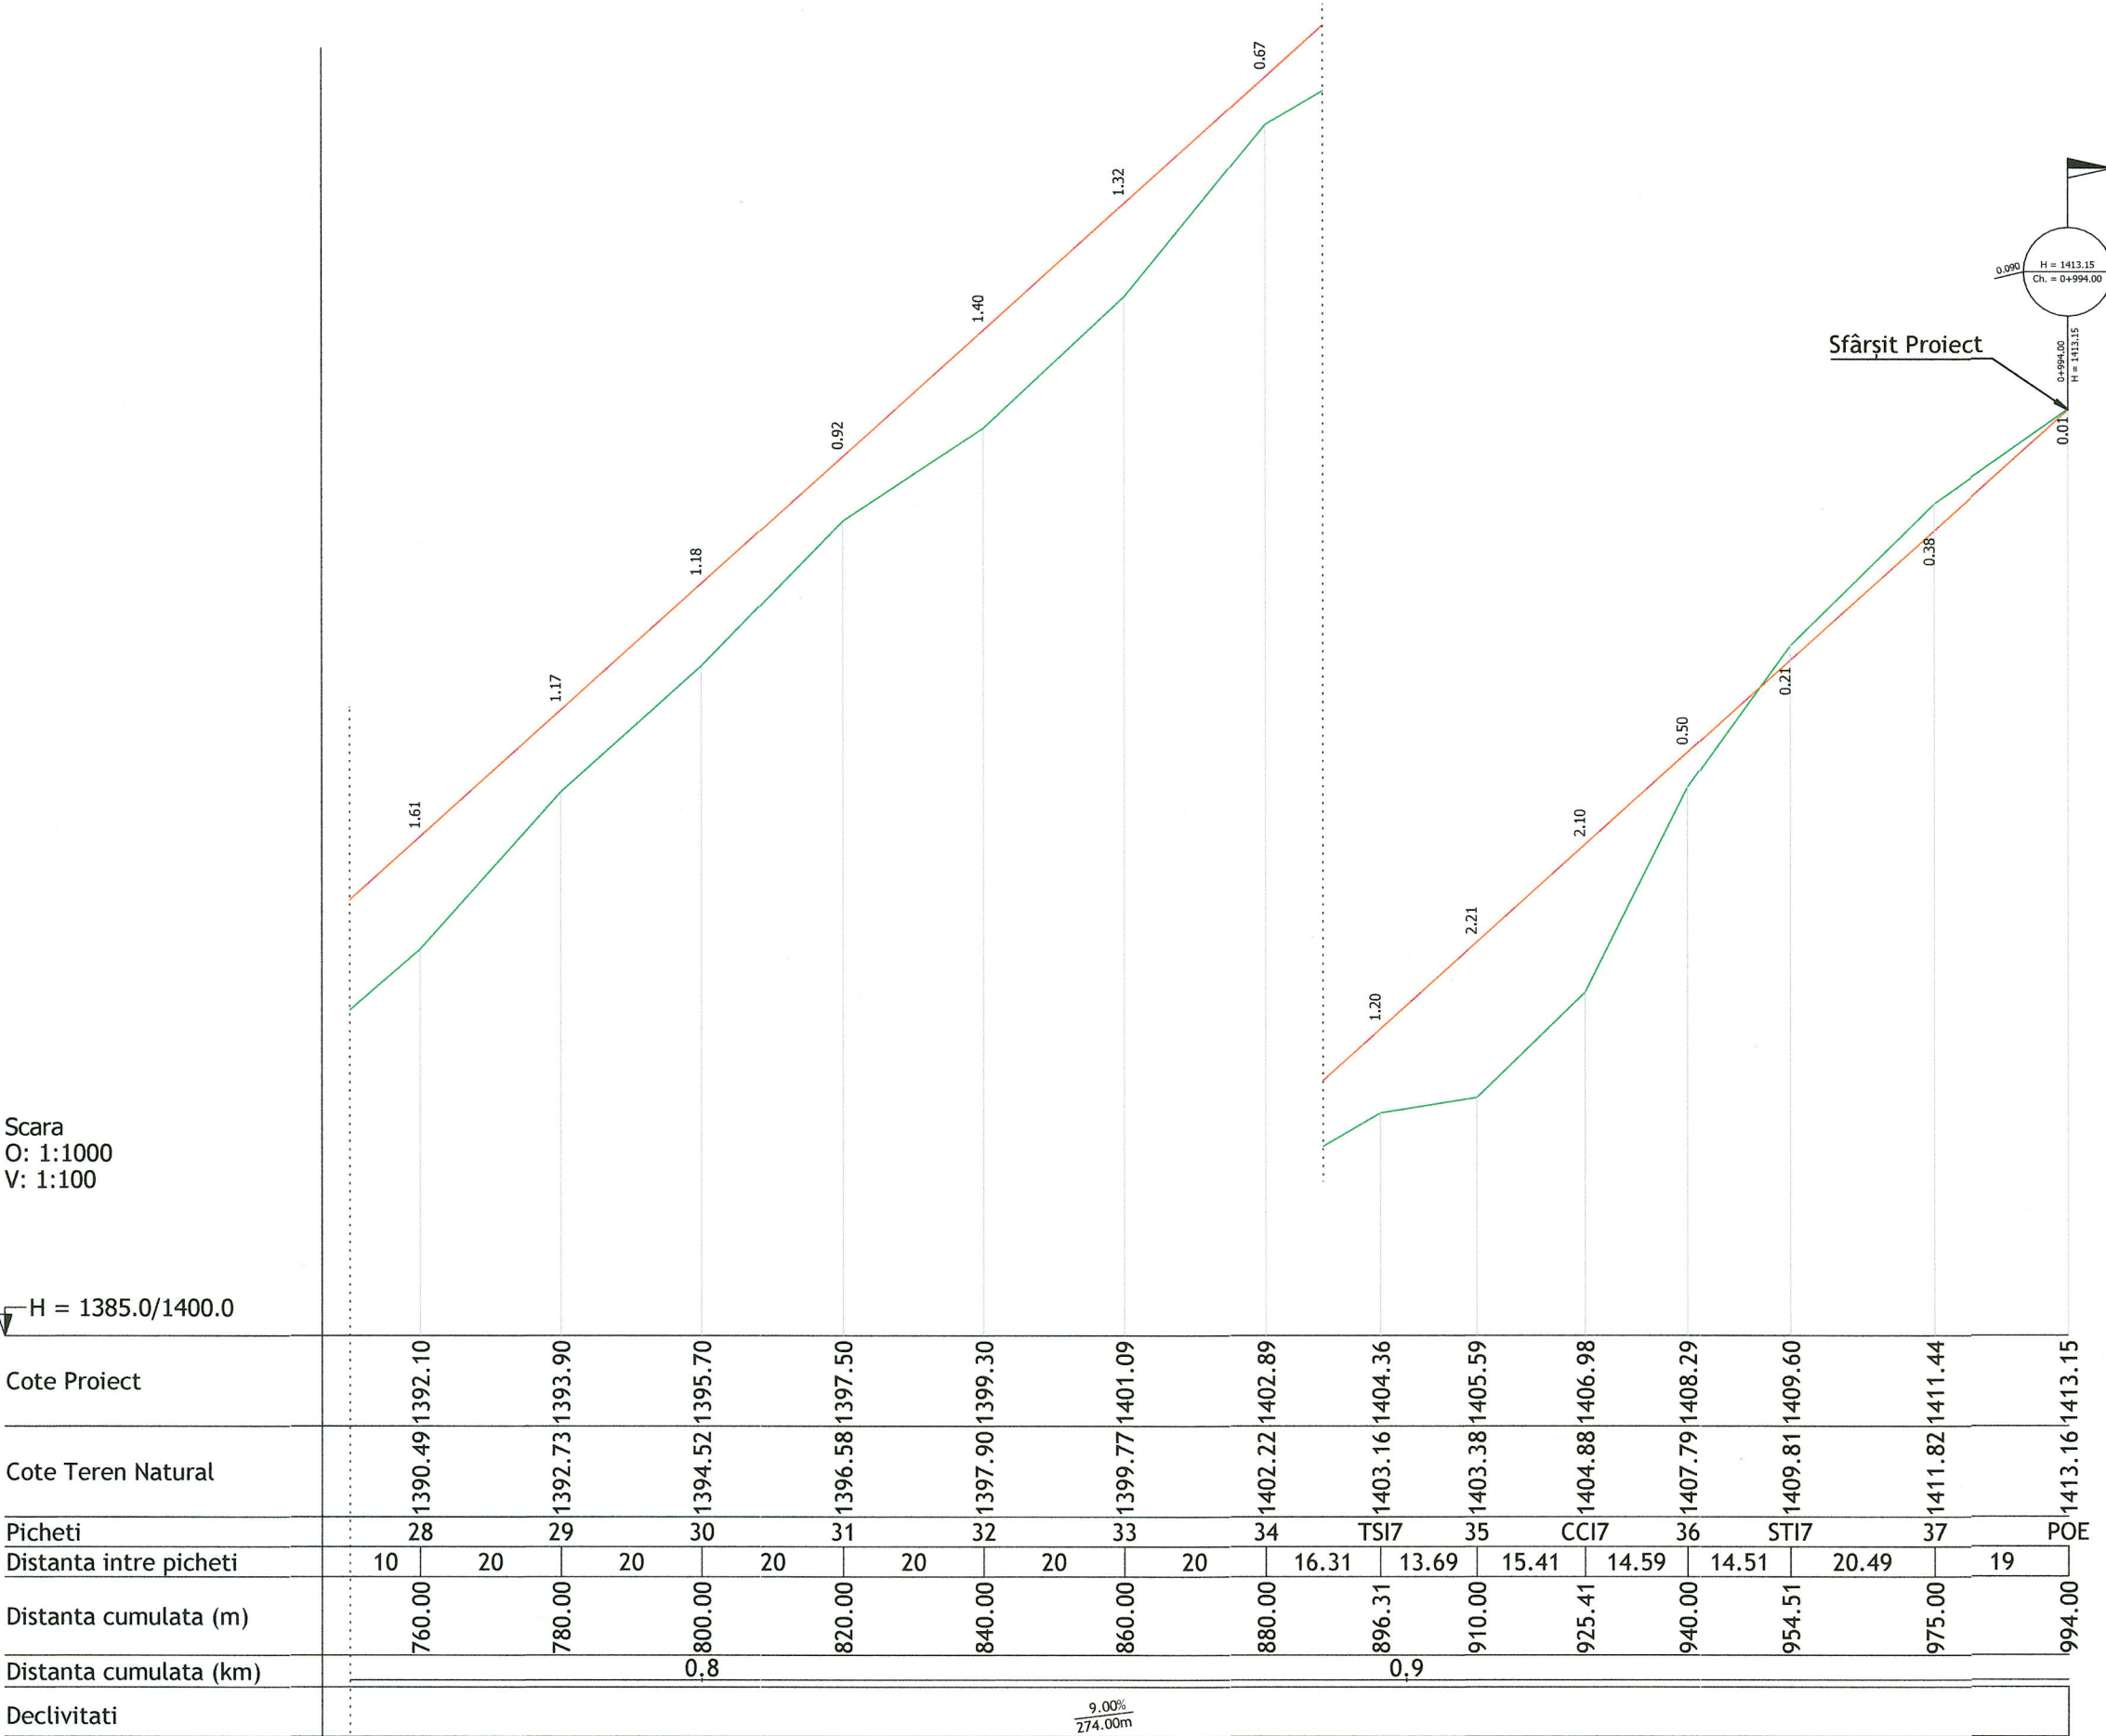

PROFIL LONGITUDINAL
DRUM COMUNAL DC129A - TRONSON 5
km 0+750 ÷ 0+994

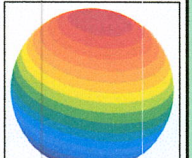

Categoria funcțională:		Conform M.T. 45/1998 - Drumuri Locale	
		- Tronson 1 - Drum comunal	
		- Tronson 4 / 5 - Drum vicinal	
Categoria de importanță conform HG766 / 1997:		„C” - Importanță Normală	
Clasa tehnică a drumului:		Conform M.T. 46/1998 - Clasa tehnică V	
Lățimea în aliniament:		5,50 m (2 x 2,75 m)	
Benzi de încădrare:		2 x 0,25 m	
Lățimea acostamente:		2 x 0,75 m	
CONFIDENTIALITATE: INFORMAȚIILE TEHNICE CONȚINUTE ÎN ACEST DESEN SUNT PROPIETATEA EXCLUSIVĂ A S.C. ECO TERRA PROIECT S.R.L. ȘI NU POT FI REPRODUSE SAU DIFUZATE LA TERȚI FĂRĂ UN ACORD SCRIȘ AL PROPRIETĂRIILOR. ESTE INTERZISĂ REPRODUCEREA SAU UTILIZAREA SAU PARTIALĂ A PREZENTULUI MATERIAL FĂRĂ ACORDUL SCRIȘ AL PROPRIETĂRIILOR.			
	ECO TERRA PROIECT www.ecoterraproiect.ro	Fază: Proiect Data: Data: Proiect Nr.: Proiect No.: Beneficiar: Partener:	S.F. (Actualizare) 02.2026 2802-Pr-2025 AERIO CROSS S.R.L. București Sector 1, Strada G-ral Ernest Broșteanu, Nr.31
Proiect: STUDIUL DE FEZABILITATE pentru: „MODERNIZARE ȘI EXTINDERE DRUM COMUNAL DC 129 A, ORAȘ PREDEAL, JUDEȚ BRAȘOV” - determinarea coridorului de expropriere.			
Sef Proiect: Verificat: Certificat:	Ing. Vintilă Bogdan-Ioan	Adresă: Data: Titlu Planșă: Planșă de proiect:	J.U.T. PREDEAL
Proiectat: Designat:	Ing. Vintilă Bogdan-Ioan	PROFIL LONGITUDINAL DRUM COMUNAL DC129A TRONSON 5 KM 0+000 ÷ 0+994 SCENARIUL 3	
Desenat: Dreșat:	Ing. Maria Ștefan		

Cod ISO (con ISO)	Cod: F 01 - 17
Format: Forma ISO	P.D.1.2
Scara: 1:1000 1:100	594x941
Nr. P.T. Revizii	D.68
Revizii 001	