


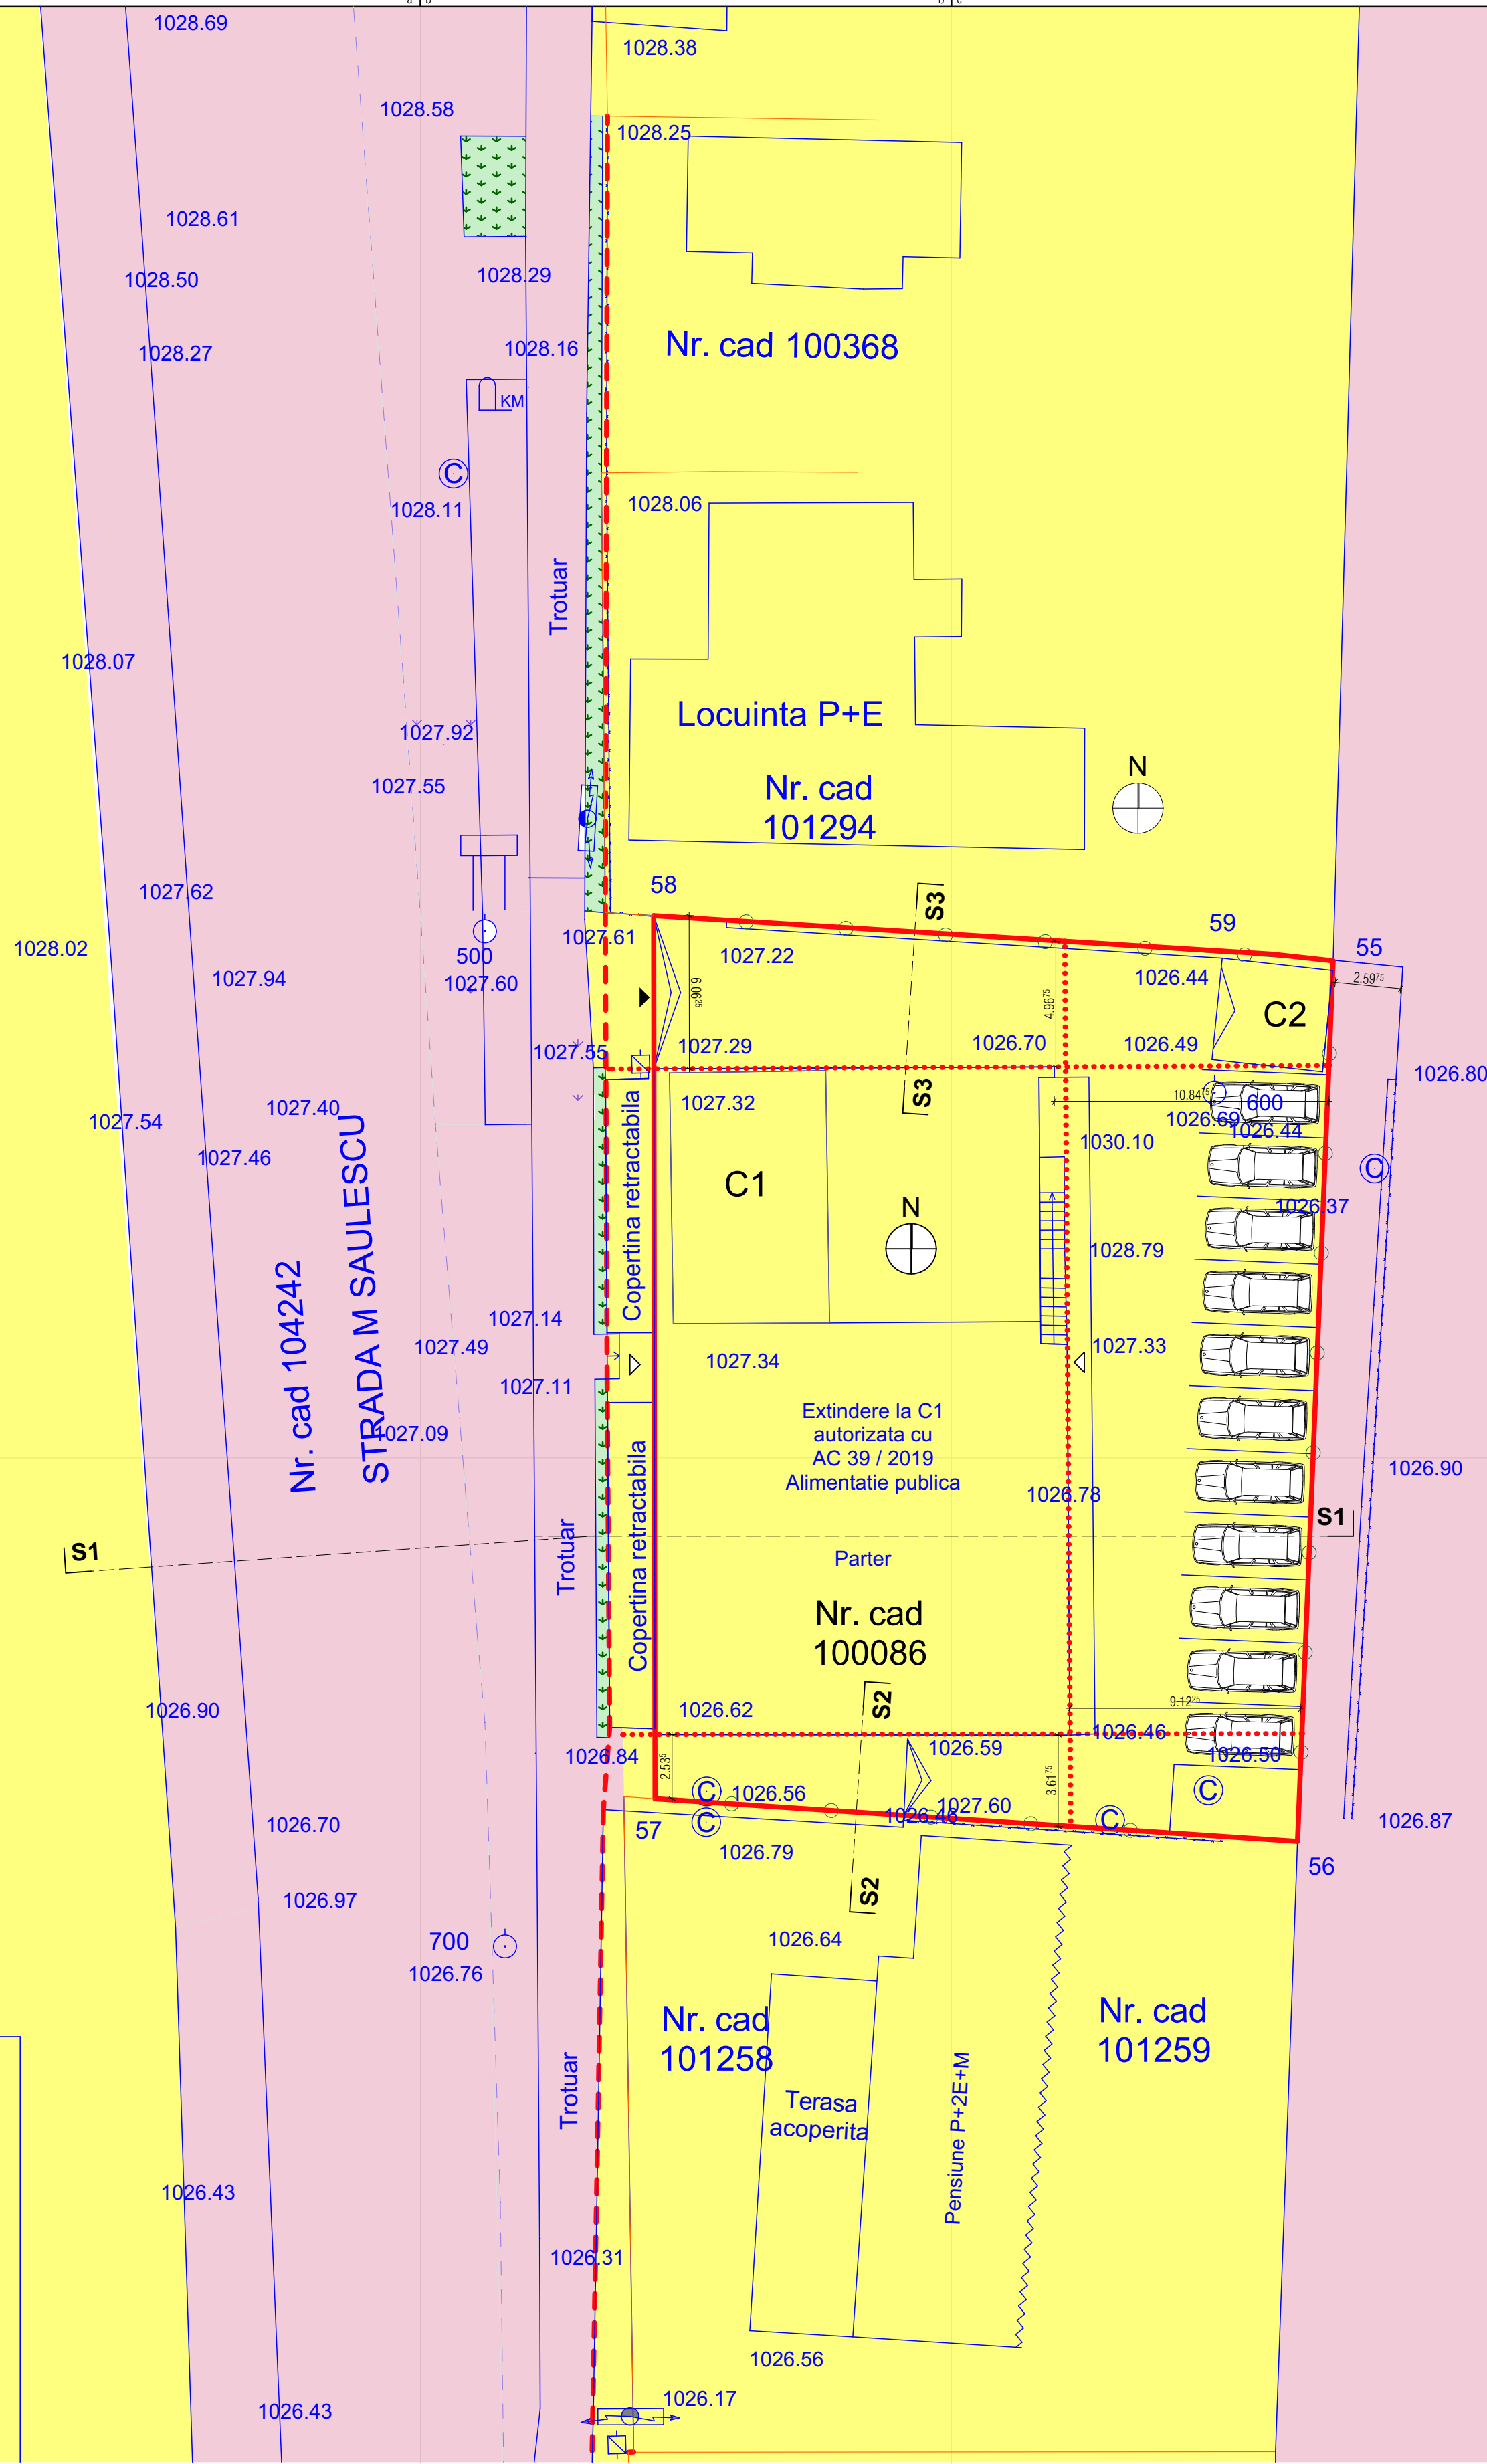

SISTEM DE PROIECTIE: STEREO 70
SISTEM DE REFERINTA: MAREA NEAGRA '75

Nr. cad 100086

Nr. Pct.	Coordonate pct.de contur		Lungimi laturi D(i,i+1)
	X [m]	Y [m]	
55	444811.385	545019.341	34.852
56	444776.561	545017.932	25.468
57	444778.250	544992.520	34.924
58	444813.174	544992.466	24.508
59	444811.648	545016.926	2.429
S(mas)=914mp			

Semnat digital
de Marius Pripici
Data:
2025.07.18
10:12:15 +03'00'

Receptionat: O.C.P.I. Braşov

Întocmit: Inginer topograf,
RIŞCĂU MONICA FLORENTINA
Semnătura şi ştampila



Semnat digital
de MONICA-FLORENTINA
RISCAU

LEGENDA

	NORD
	LIMITA DE PROPRIETATE
	ALINIERE
	RETRAGERI
	ACCES PIETONAL
	ACCES CAROSABIL
	DOMENIU PRIVAT AL PERSOANELOR FIZICE SAU JURIDICE
	DOMENIU PUBLIC

verificator/expert	nume	semnatura	cerinta	referat/expertiza/data	NUME FIRMA BENEFICIAR	laza	DTAC/OTOC
proiectant general	slot architects srl				INTOCMIRE PUZ - Construire restaurant cu spatii conexe		
set proiect	Arih Magdalena Aczberger		scara: 1:200	nume planşa	Str M Saulescu Nr 12 Predcal, Jud Brasov	P54/2024/SLOT	
proiectat	Arih Tudor Staghiu				Regimul Juridic al Terenurilor		A.054
desenat	Arih Tudor Staghiu		IUL 2025			format	A2 P 1