
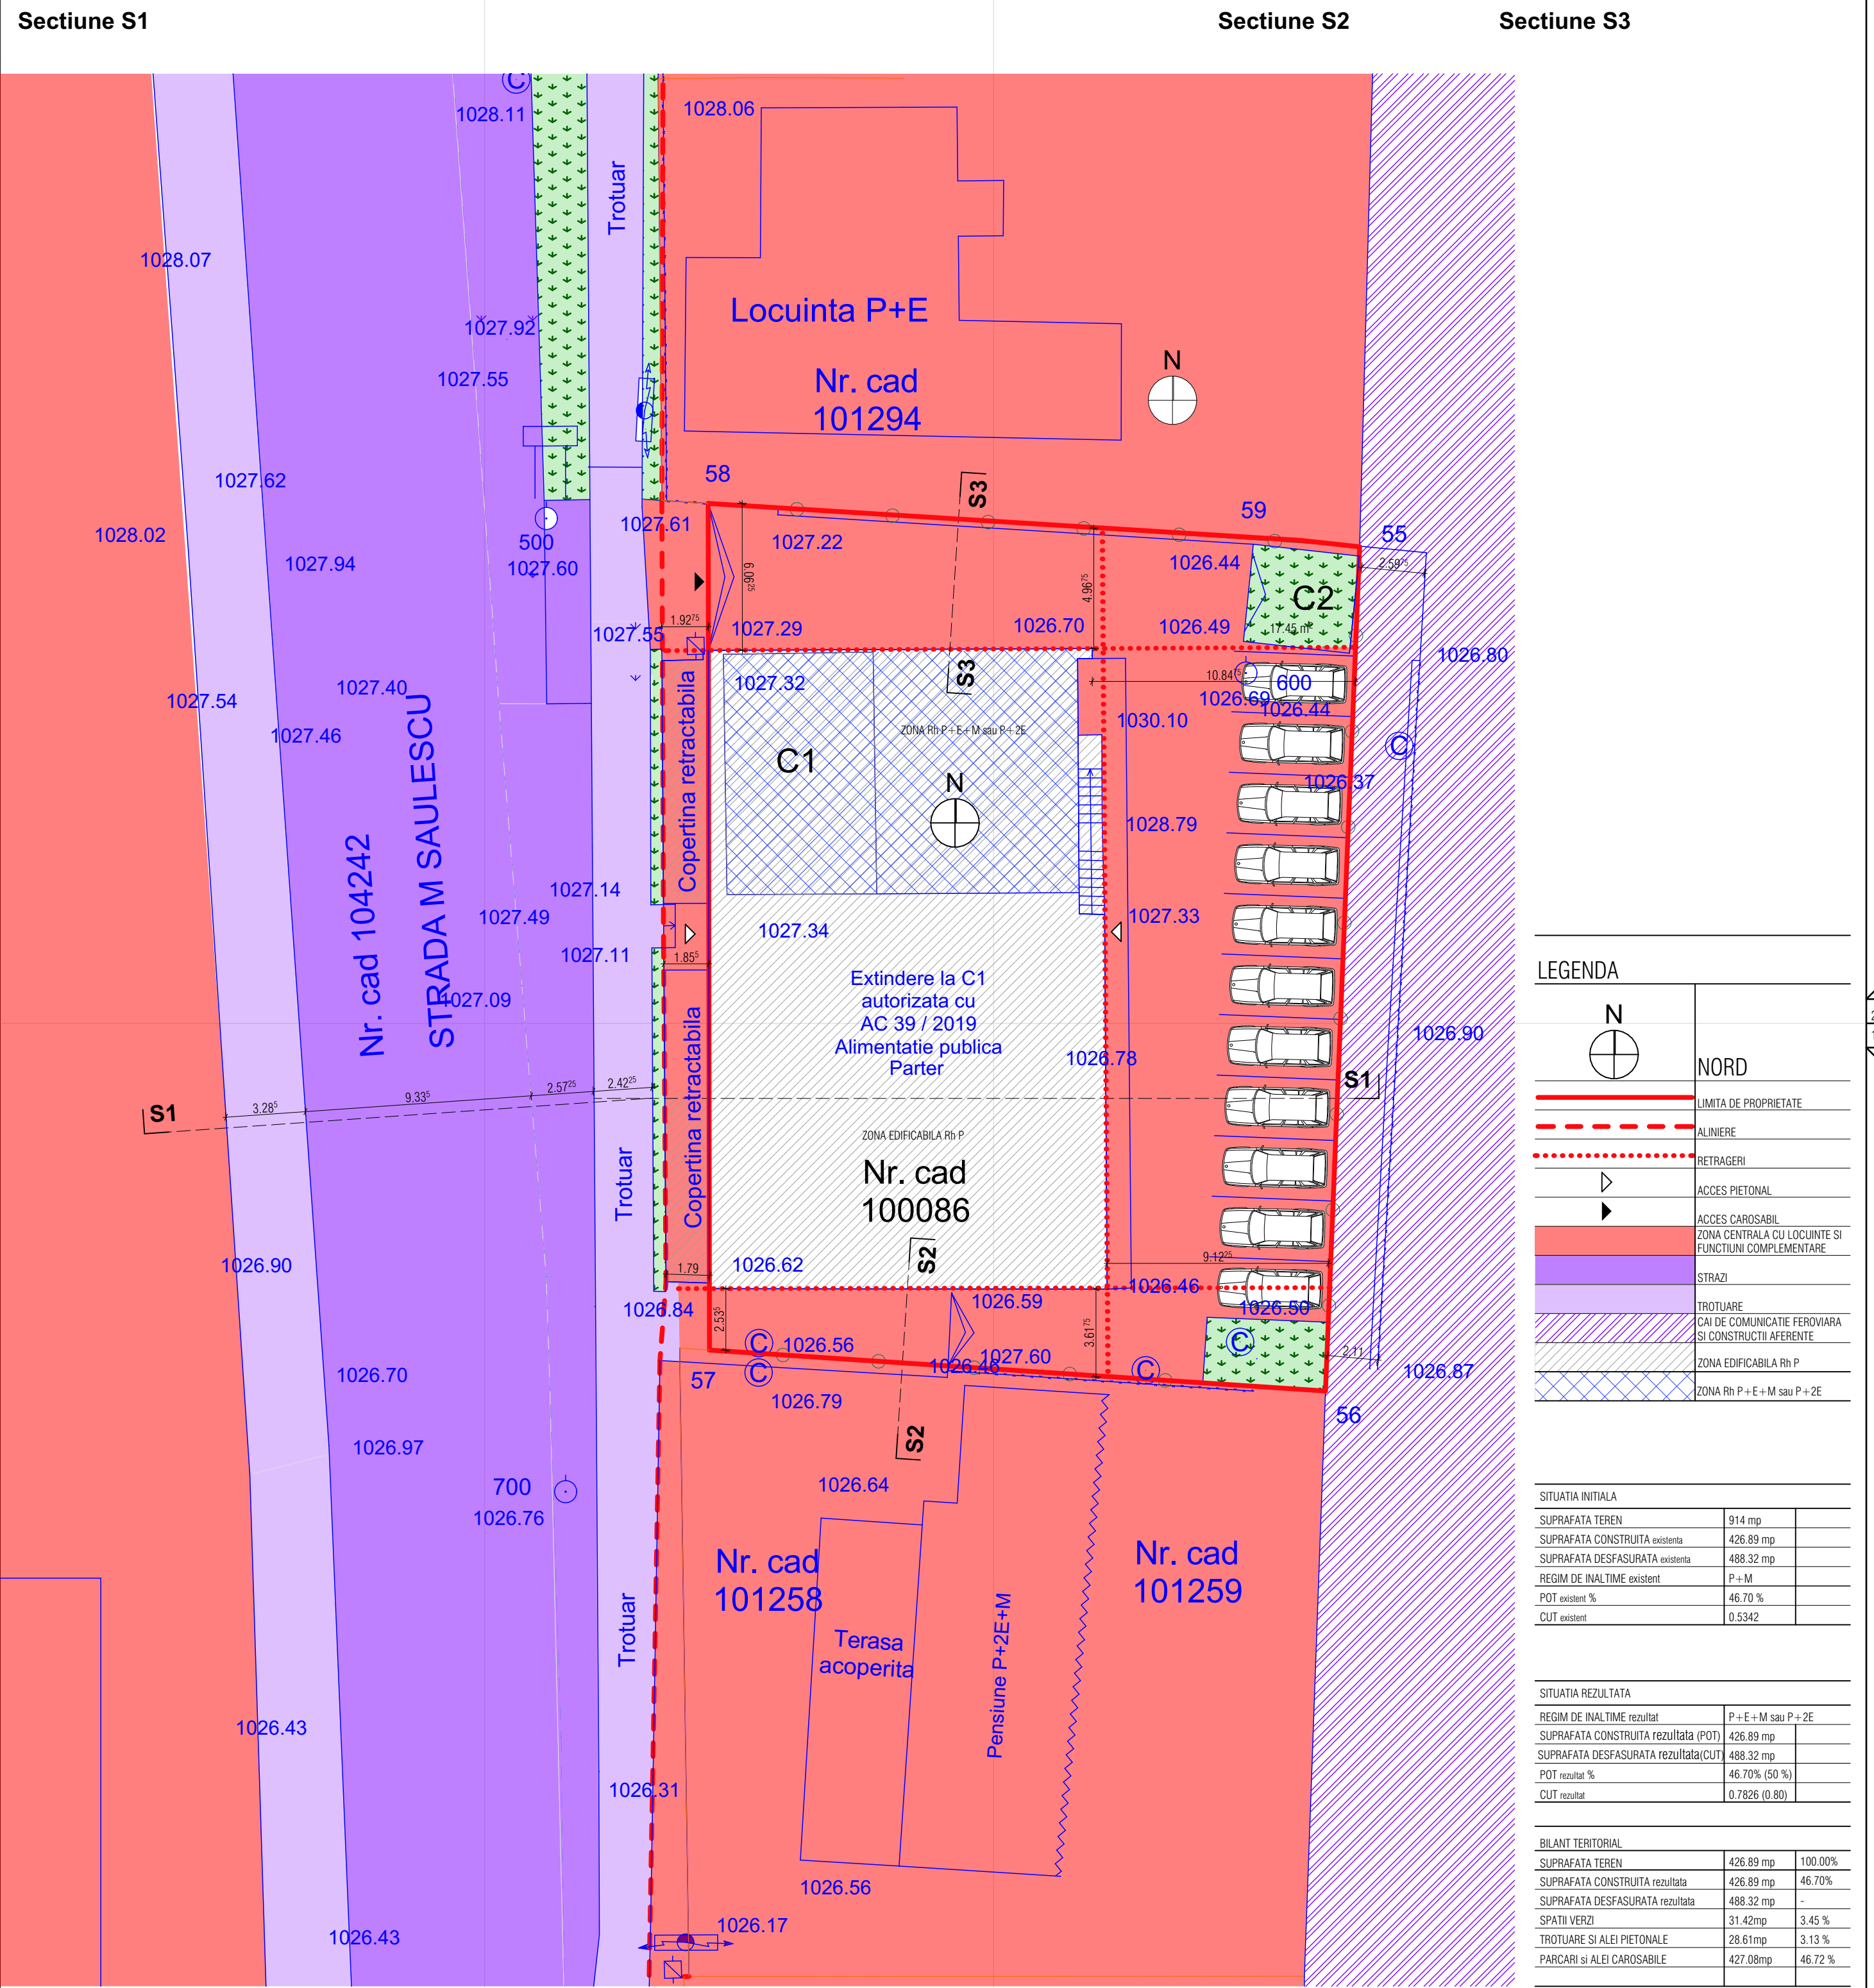


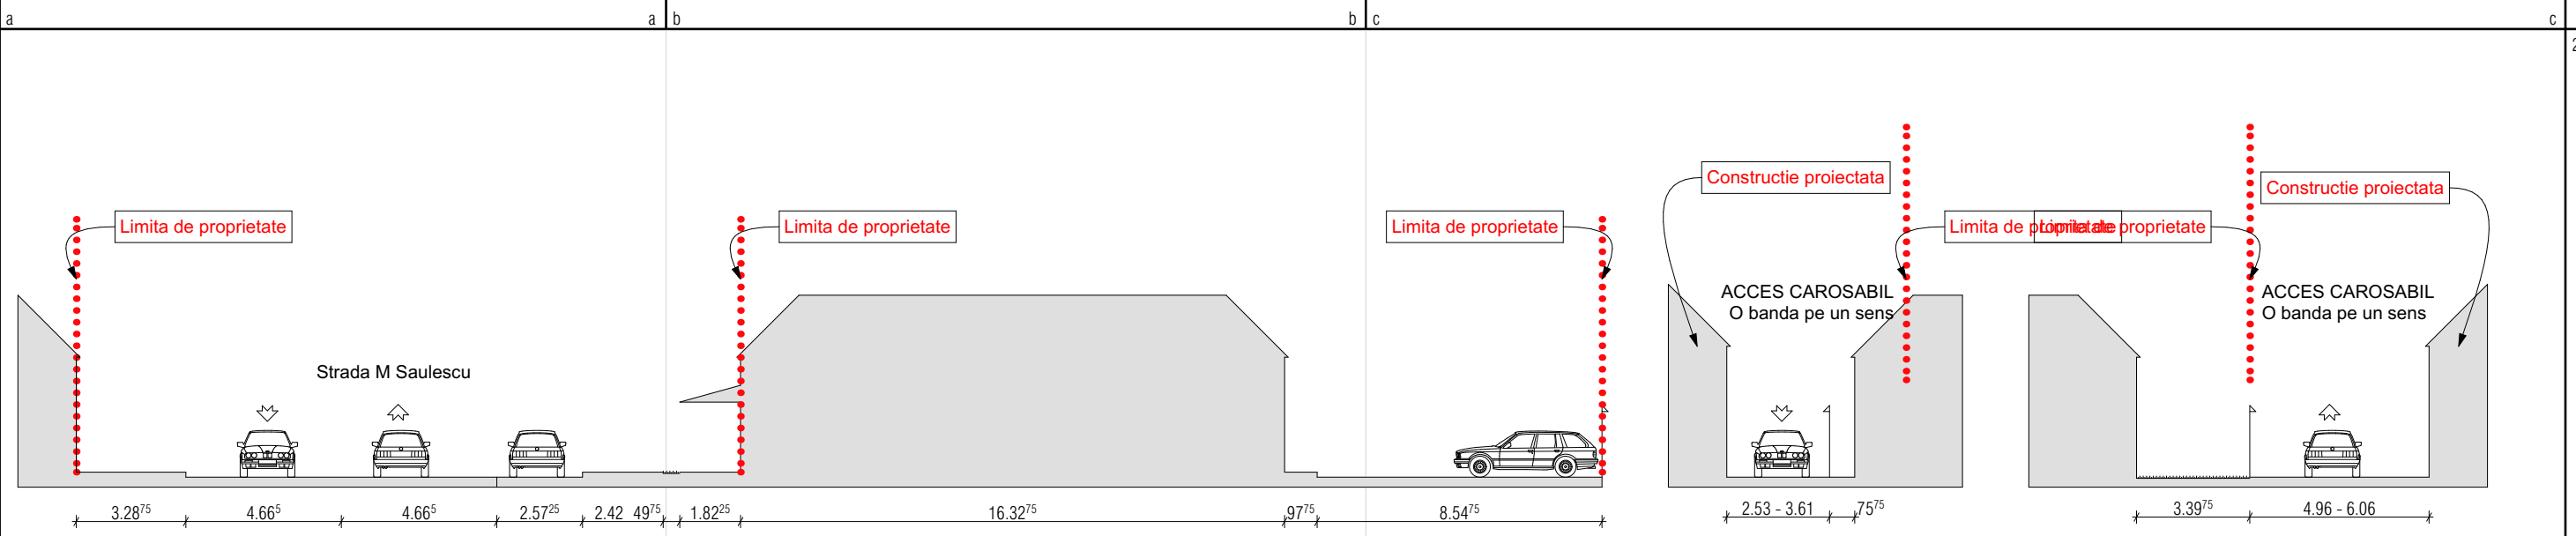

LEGENDA	
	NORD
	LIMITA DE PROPRIETATE
	ALINIERE
	RETRAGERI
	ACCES PIETONAL
	ACCES CAROSABIL
	ZONA CENTRALA CU LOCUINTE SI FUNCTIUNI COMPLEMENTARE
	STRAZI
	TROTUARE
	CAI DE COMUNICATIE FEROVIAARA SI CONSTRUCTII AFERENTE
	ZONA EDIFICABILA Rh P
	ZONA Rh P + E + M sau P + 2E

SITUATIA INITIALA		
SUPRAFATA TEREN	914 mp	
SUPRAFATA CONSTRUITA existenta	426.89 mp	
SUPRAFATA DESFASURATA existenta	488.32 mp	
REGIM DE INALTIME existent	P + M	
POT existent %	46.70 %	
CUT existent	0.5342	

SITUATIA REZULTATA		
REGIM DE INALTIME rezultat	P + E + M sau P + 2E	
SUPRAFATA CONSTRUITA rezultata (POT)	426.89 mp	
SUPRAFATA DESFASURATA rezultata (CUT)	488.32 mp	
POT rezultat %	46.70% (50 %)	
CUT rezultat	0.7826 (0.80)	

BILANT TERITORIAL		
SUPRAFATA TEREN	426.89 mp	100.00%
SUPRAFATA CONSTRUITA rezultata	426.89 mp	46.70%
SUPRAFATA DESFASURATA rezultata	488.32 mp	-
SPATII VERZI	31.42mp	3.45 %
TROTUARE SI ALEI PIETONALE	28.61mp	3.13 %
PARCURI SI ALEI CAROSABILE	427.08mp	46.72 %

SISTEM DE PROIECTIE: STEREO 70 SISTEM DE REFERINTA: MAREA NEAGRA '75			
Nr. cad 100086			
Nr. Pct.	Coordonate pct.de contur		Lungimi laturi D(i,i+1)
	X [m]	Y [m]	
55	444811.385	545019.341	34.852
56	444776.561	545017.932	25.468
57	444778.250	544992.520	34.924
58	444813.174	544992.466	24.508
59	444811.648	545016.926	2.429
S(mas)=914mp			

Semnat digital
de Marius Pripici
Data:
2025.07.18
10:12:15 +03'00'

Întocmit: Inginer topograf,
RISCAU MONICA FLORENTINA
Semnătura și ștampila



Semnat digital
de MONICA-FLORENTINA
RISCAU

verificator/expert	nume	semnatura	perinta	referal/expertiza/data
proiectant general	slot architects srl	beneficiar	NUME FIRMA BENEFICIAR	laza
sst proiect	Arh Magdalena Aczberger	nume proiect	INTOCMIRE PUZ - Construire restaurant cu spatii conex	DTAC/OTOC
proiectat	Arh Tudor Staghiu	amplasament	Str M Saulescu Nr 12 Predal, Jud Brasov	P54/2024/SLOT
desenat	Arh Tudor Staghiu	scara	1:200	Reglementari urbanistice
IUL 2025				format
				A2 P 1

A.052